



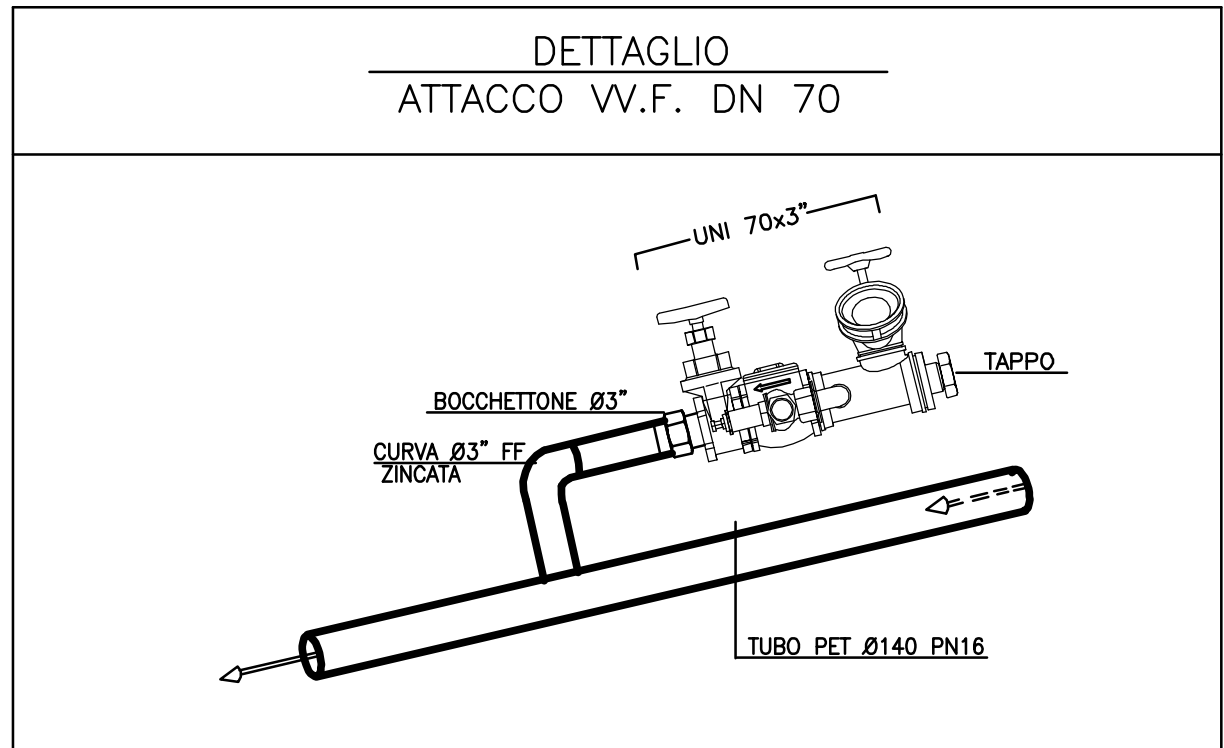

PLANIMETRIA GENERALE

Provincia di Modena
Comune di Fiorano Modenese

PERMESSO DI COSTRUIRE
IN VARIANTE ALLA STRUMENTAZIONE URBANISTICA VIGENTE
ai sensi dell'Art. 48 della L.R. n. 6 del 06 luglio 2009 in modifica all'Art. A-14-bis della L.R. 20 del 24 marzo 2000
AMPLIAMENTO ATTIVITA' PRODUTTIVA

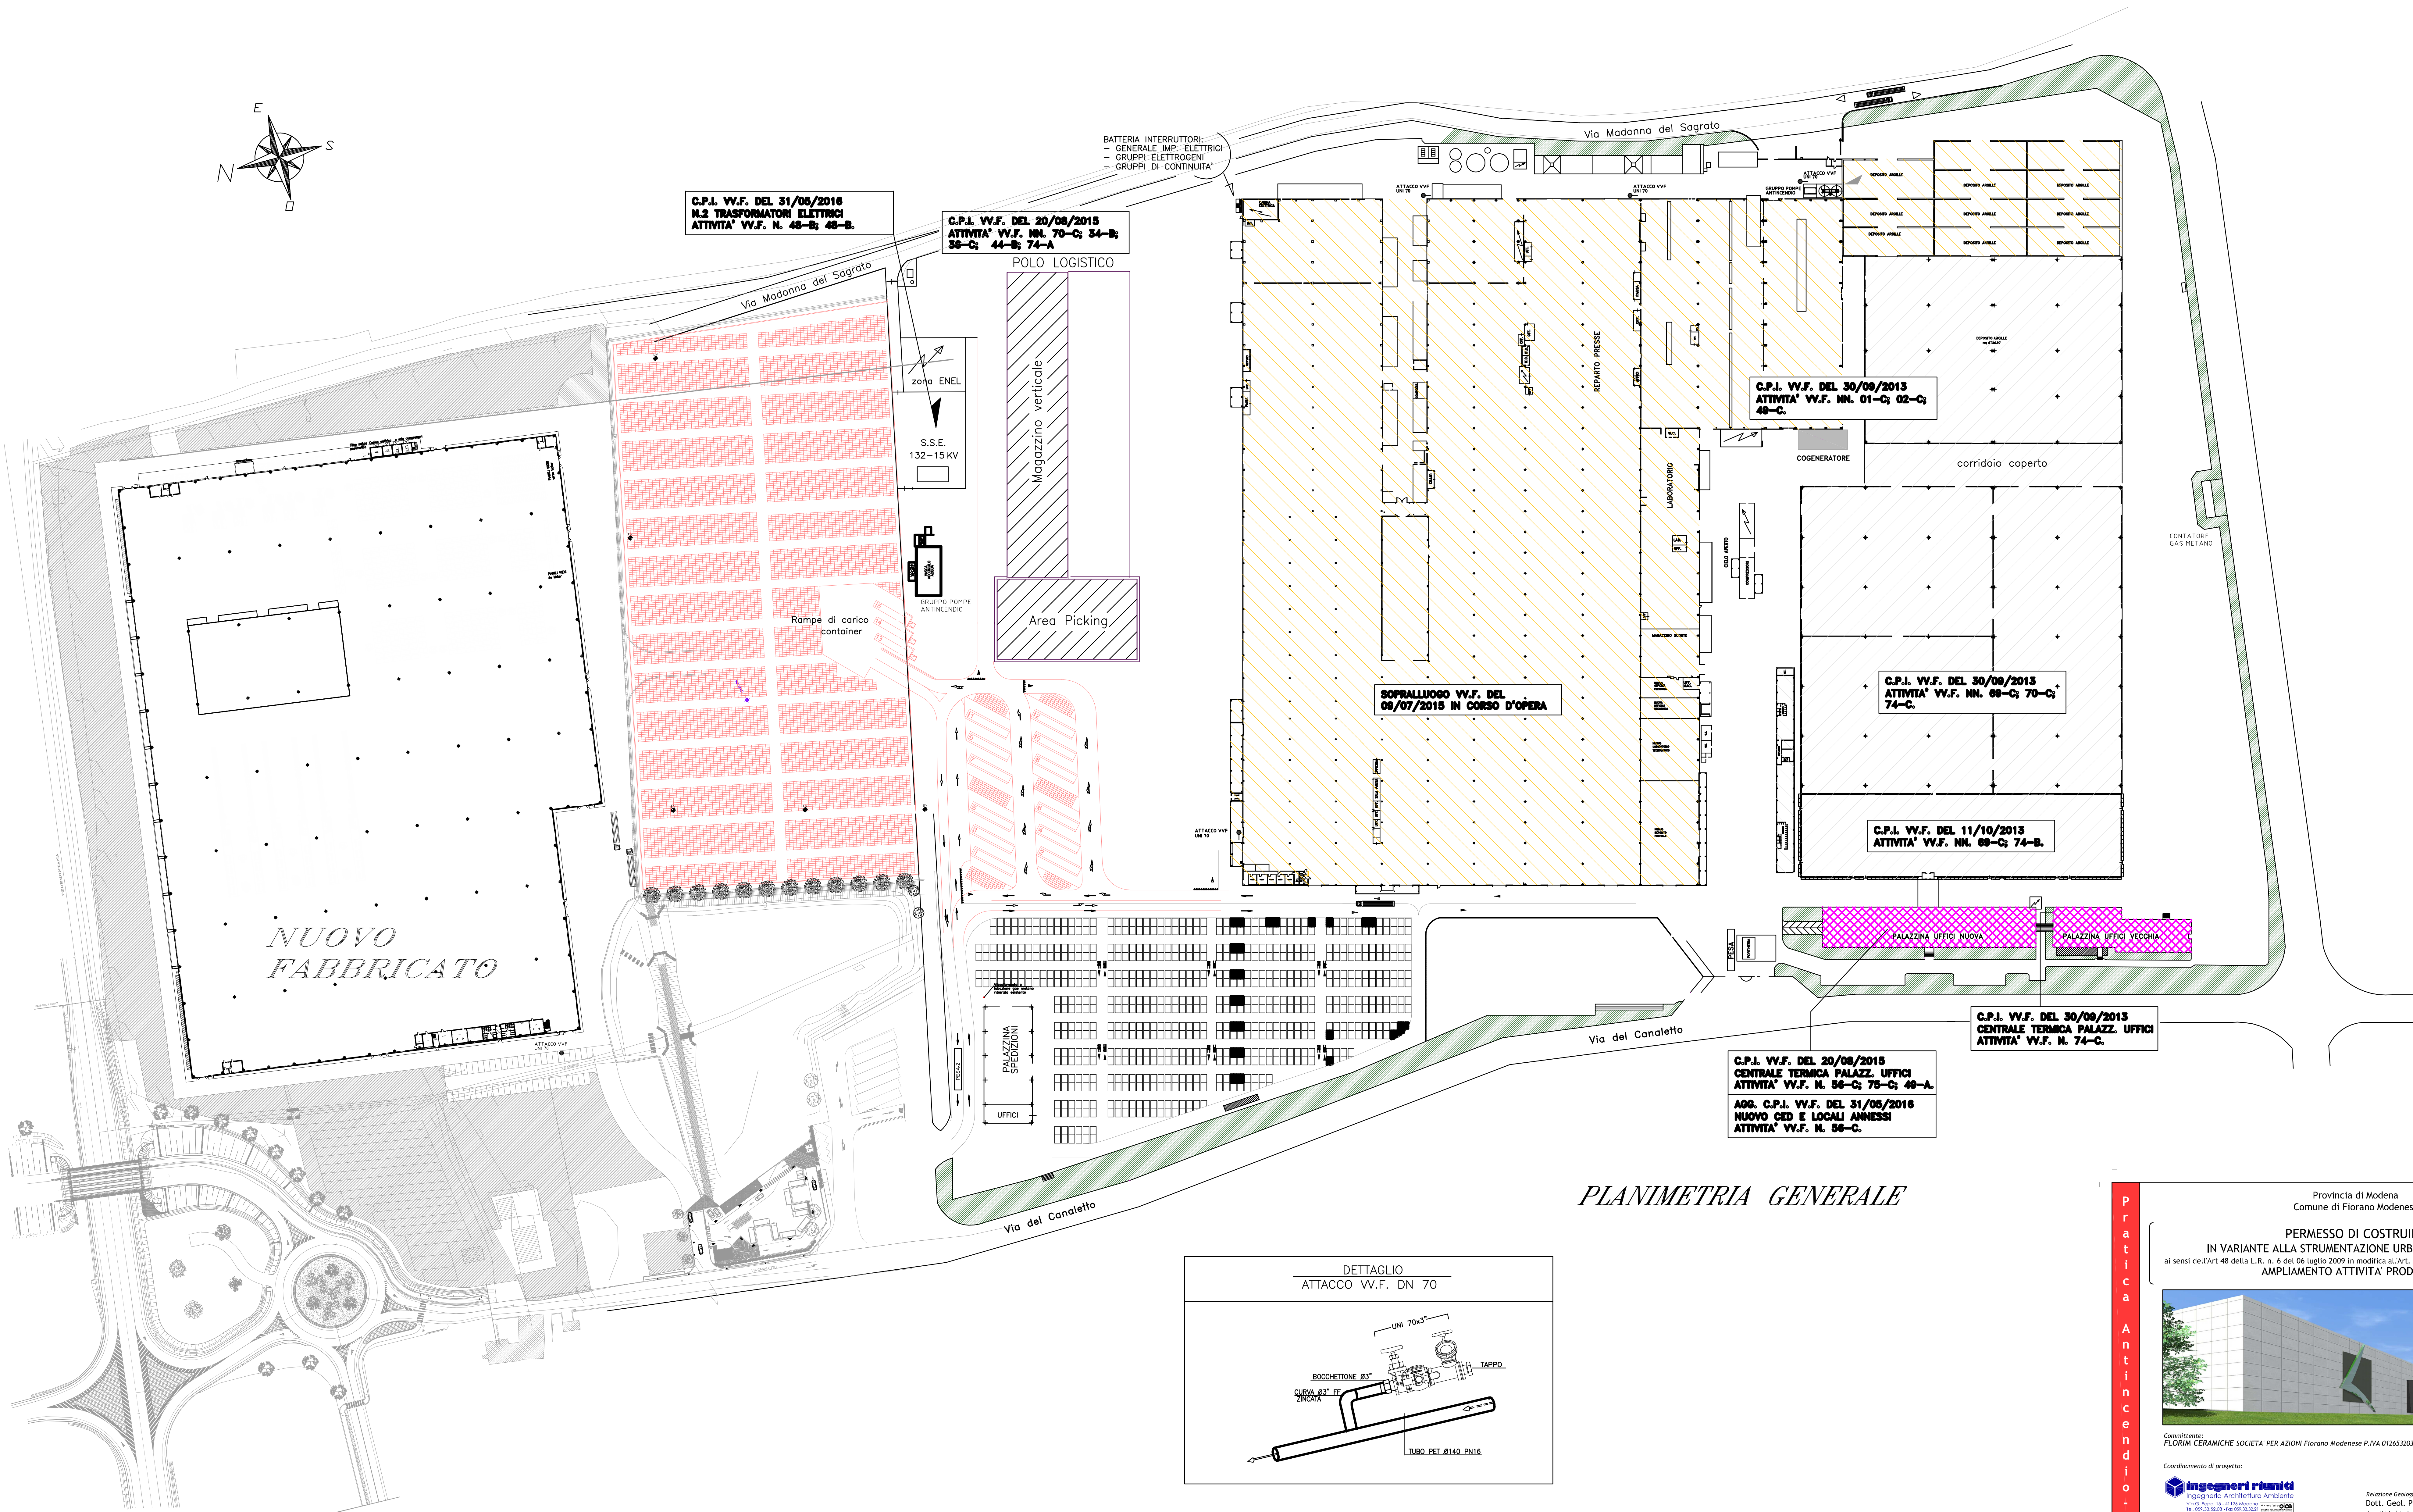

Comitente:
FLORIN CERAMICHE SOCIETA' PER AZIONI Fiorano Modenese P.IVA 01265320364

Coordinamento di progetto:
Ingegneri Riuniti

Revisione Geologica e Geotecnica:
Dott. Geol. Pier Luigi Dallari - Geo Group S.r.l.
Aspetti Ambientali:
Dott. Raffaele Padini - Studio Padini

Progetto Impianti Meccanici:
Per.Ind. Nicola Zecchini - Zecchini & Associati s.r.l.
Progetto Prevenzione Incendi:
Luppi Gian Piero - Studio Luppi Gian Piero

Progetto Impianti Elettrici e Speciali:
Alex Fantini - PROTEO Engineering S.r.l.

Coordinatore di Progetto:
Dott. Ing. Marco Mazzini - Ingegneri Riuniti S.p.A.
Progetto Architettonico:
Arch. Lorenzo Lipparini Ingegneri Riuniti S.p.A.
Prof. Giorgio Ascani - Ingegneri Riuniti S.p.A.
Dott. Ing. Marco Mazzini - Ingegneri Riuniti S.p.A.
Coordinamento Progetto Strutturale e Direzione Lavori Strutturali:
Dott. Ing. Claudio Tavoni - Ingegneri Riuniti S.p.A.
Progetto Strutturale:
Dott. Ing. Claudio Tavoni - Ingegneri Riuniti S.p.A.
Aspetti Strutturali:
Dott. Ing. Federico Salardi - Ingegneri Riuniti S.p.A.

Coordinatore Sicurezza in Progettazione:
Dott. Ing. Marco Mazzini - Ingegneri Riuniti S.p.A.
Coordinatore Sicurezza in Esecuzione:
Dott. Ing. Marco Mazzini - Ingegneri Riuniti S.p.A.
Direzione Lavori:
Dott. Ing. Marco Mazzini - Ingegneri Riuniti S.p.A.

Planimetria generale

Codice Progetto	1485 MM PR	Scala	1:1000	Codice Elaborato	D-00-V-P-01
Rev.	11/2016	emissione		gpl	
		Descrizione revisione		Dr.	Cont.

"Questo progetto è stato realizzato nel rispetto delle regole tecniche del sistema qualità ISO 9001:2008 validato da Bureau Veritas Italia S.p.A."