


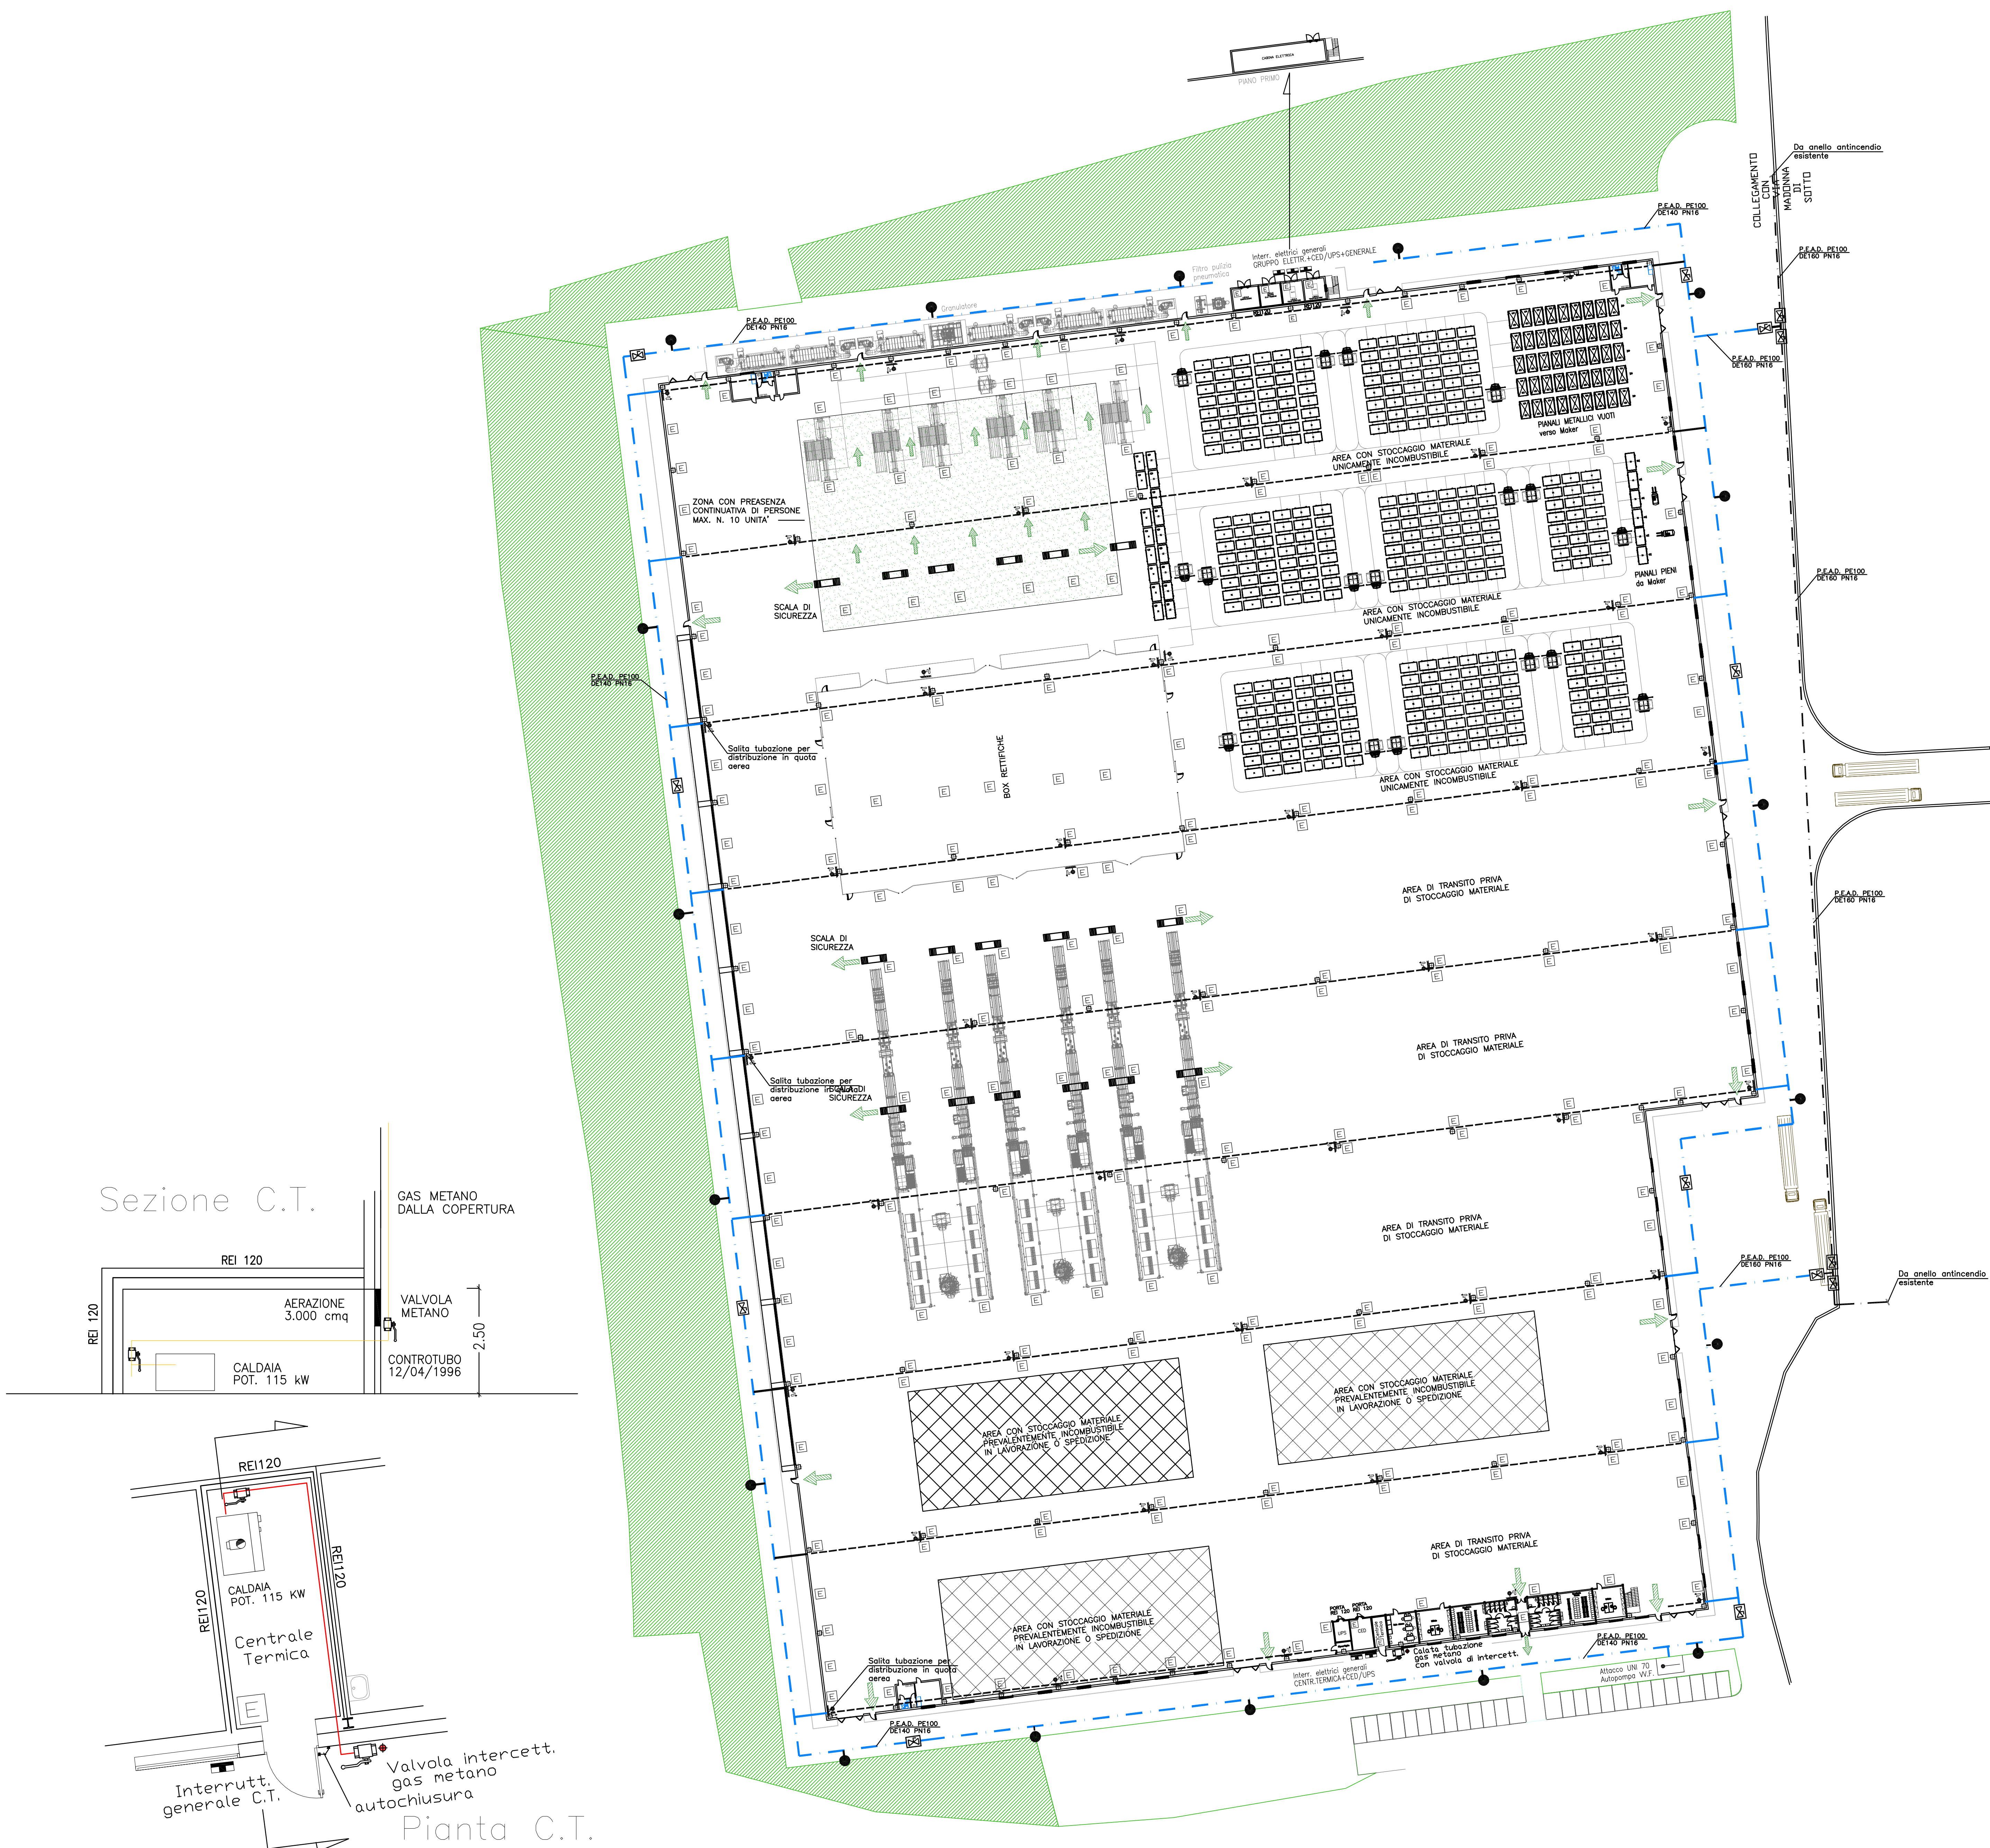

N.B. LE INDICAZIONI SUGLI IMPIANTI (ELETTRICI, ALLARME, IDRANTI, METANO, ECC...) SONO DA RITENERSI PURAMENTE ILLUSTRATIVE; OCCORRERÀ INFATTI, IN FASE ESECUTIVA, UN PROGETTO REDATTO DA TECNICO QUALIFICATO

LEGENDA CONF. D.M. 30/11/83	SEGNALETICA
PERCORSO D'USCITA ORIZZONTALE CONF. D.Lvo. 81/2008 DOTATO DI ILLUMINAZIONE DI SICUREZZA	
PERCORSO D'USCITA VERSO IL BASSO CONF. D.Lvo. 81/2008 DOTATO DI ILLUMINAZIONE DI SICUREZZA	
ESTINTORE OMOLOGATO CONF. D.M. 10/03/1998 DOTATO DI IDONEA SEGNALETICA	
ESTINTORE OMOLOGATO CARRELLATO CONF. D.M. 10/03/98 DOTATO DI SEGNALETICA OMOLOGATA	
IDRANTE A CASSETTA UNI 45 DOTATO DI SEGNALETICA ED APPARECCHIATURE A CORREDO (MANICHETTA E LANCIA)	
ATTACCO AUTOPOMPA V.F. UNI 70 DOTATO DI IDONEA SEGNALETICA	
INTERRUTTORE ELETTRICO GENERALE DOTATO DI IDONEA SEGNALETICA	
PULSANTE MANUALE ALLARME INCENDIO DOTATO DI IDONEA SEGNALETICA	
RIVELATORE PUNTIFORME DI FUMO	
RIVELATORE OTTICO LINEARE DI FUMO	
PORTA TAGLIAFUOCO (REI) OMOLOGATA CON CHIUSURA AUTOMATICA IN CASO D'INCENDIO O AUTOCHIUSURA	
DELIMITAZIONE (REI) COMPARTIMENTO ANTINCENDIO	

Provincia di Modena
Comune di Fiorano Modenese
PERMESSO DI COSTRUIRE
IN VARIANTE ALLA STRUMENTAZIONE URBANISTICA VIGENTE
ai sensi dell'Art. 48 della L.R. n. 6 del 06 luglio 2009 in modifica all'Art. A-14-bis della L.R. 20 del 24 marzo 2000
AMPLIAMENTO ATTIVITA' PRODUTTIVA



Comitente:
FLORIM CERAMICHE SOCIETA' PER AZIONI Fiorano Modenese P.IVA 01265320364

Coordinamento di progetto:
Ingegneri Riuniti
Ingegneria Architettura Ambiente
Via S. Maria 14 - 41018 Fiorano Modenese (MO)
Tel. 059 231234 - Fax 059 231235 - Email: info@ingegneri-riuniti.it
Web: www.ingegneri-riuniti.it
Dott. Ing. Giuseppe Valentini

Revisione Geologica e Geotecnica:
Dott. Geol. Pier Luigi Dallari - Geo Group S.r.l.
Aspetti Ambientali:
Dott. Raffaele Padolini - Studio Padolini
Progetto Impianti Meccanici:
Per. Ind. Nicola Zecchini - Zecchini & Associati S.r.l.
Progetto Prevenzione Incendi:
Luppi Gian Piero - Studio Luppi Gian Piero
Progetto Impianti Elettrici e Speciali:
Alex Fantini - PROTEO Engineering S.r.l.

Coordinatore di Progetto:
Dott. Ing. Marco Mazzini - Ingegneri Riuniti S.p.A.
Progetto Architettonico:
Arch. Lorenzo Lipparini Ingegneri Riuniti S.p.A.
Prof. Giorgio Ascani - Ingegneri Riuniti S.p.A.
Dott. Ing. Marco Mazzini - Ingegneri Riuniti S.p.A.
Coordinamento Progetto Strutturale e Direzione Lavori Strutturali:
Dott. Ing. Claudio Tavoni - Ingegneri Riuniti S.p.A.
Progetto Strutturale:
Dott. Ing. Claudio Tavoni - Ingegneri Riuniti S.p.A.
Aspetti Sanitari:
Dott. Ing. Federico Salardi - Ingegneri Riuniti S.p.A.

Coordinatore Sicurezza in Progettazione:
Dott. Ing. Marco Mazzini - Ingegneri Riuniti S.p.A.
Coordinatore Sicurezza in Esecuzione:
Dott. Ing. Marco Mazzini - Ingegneri Riuniti S.p.A.
Direzione Lavori:
Dott. Ing. Marco Mazzini - Ingegneri Riuniti S.p.A.

Pianta piano terra e copertura