



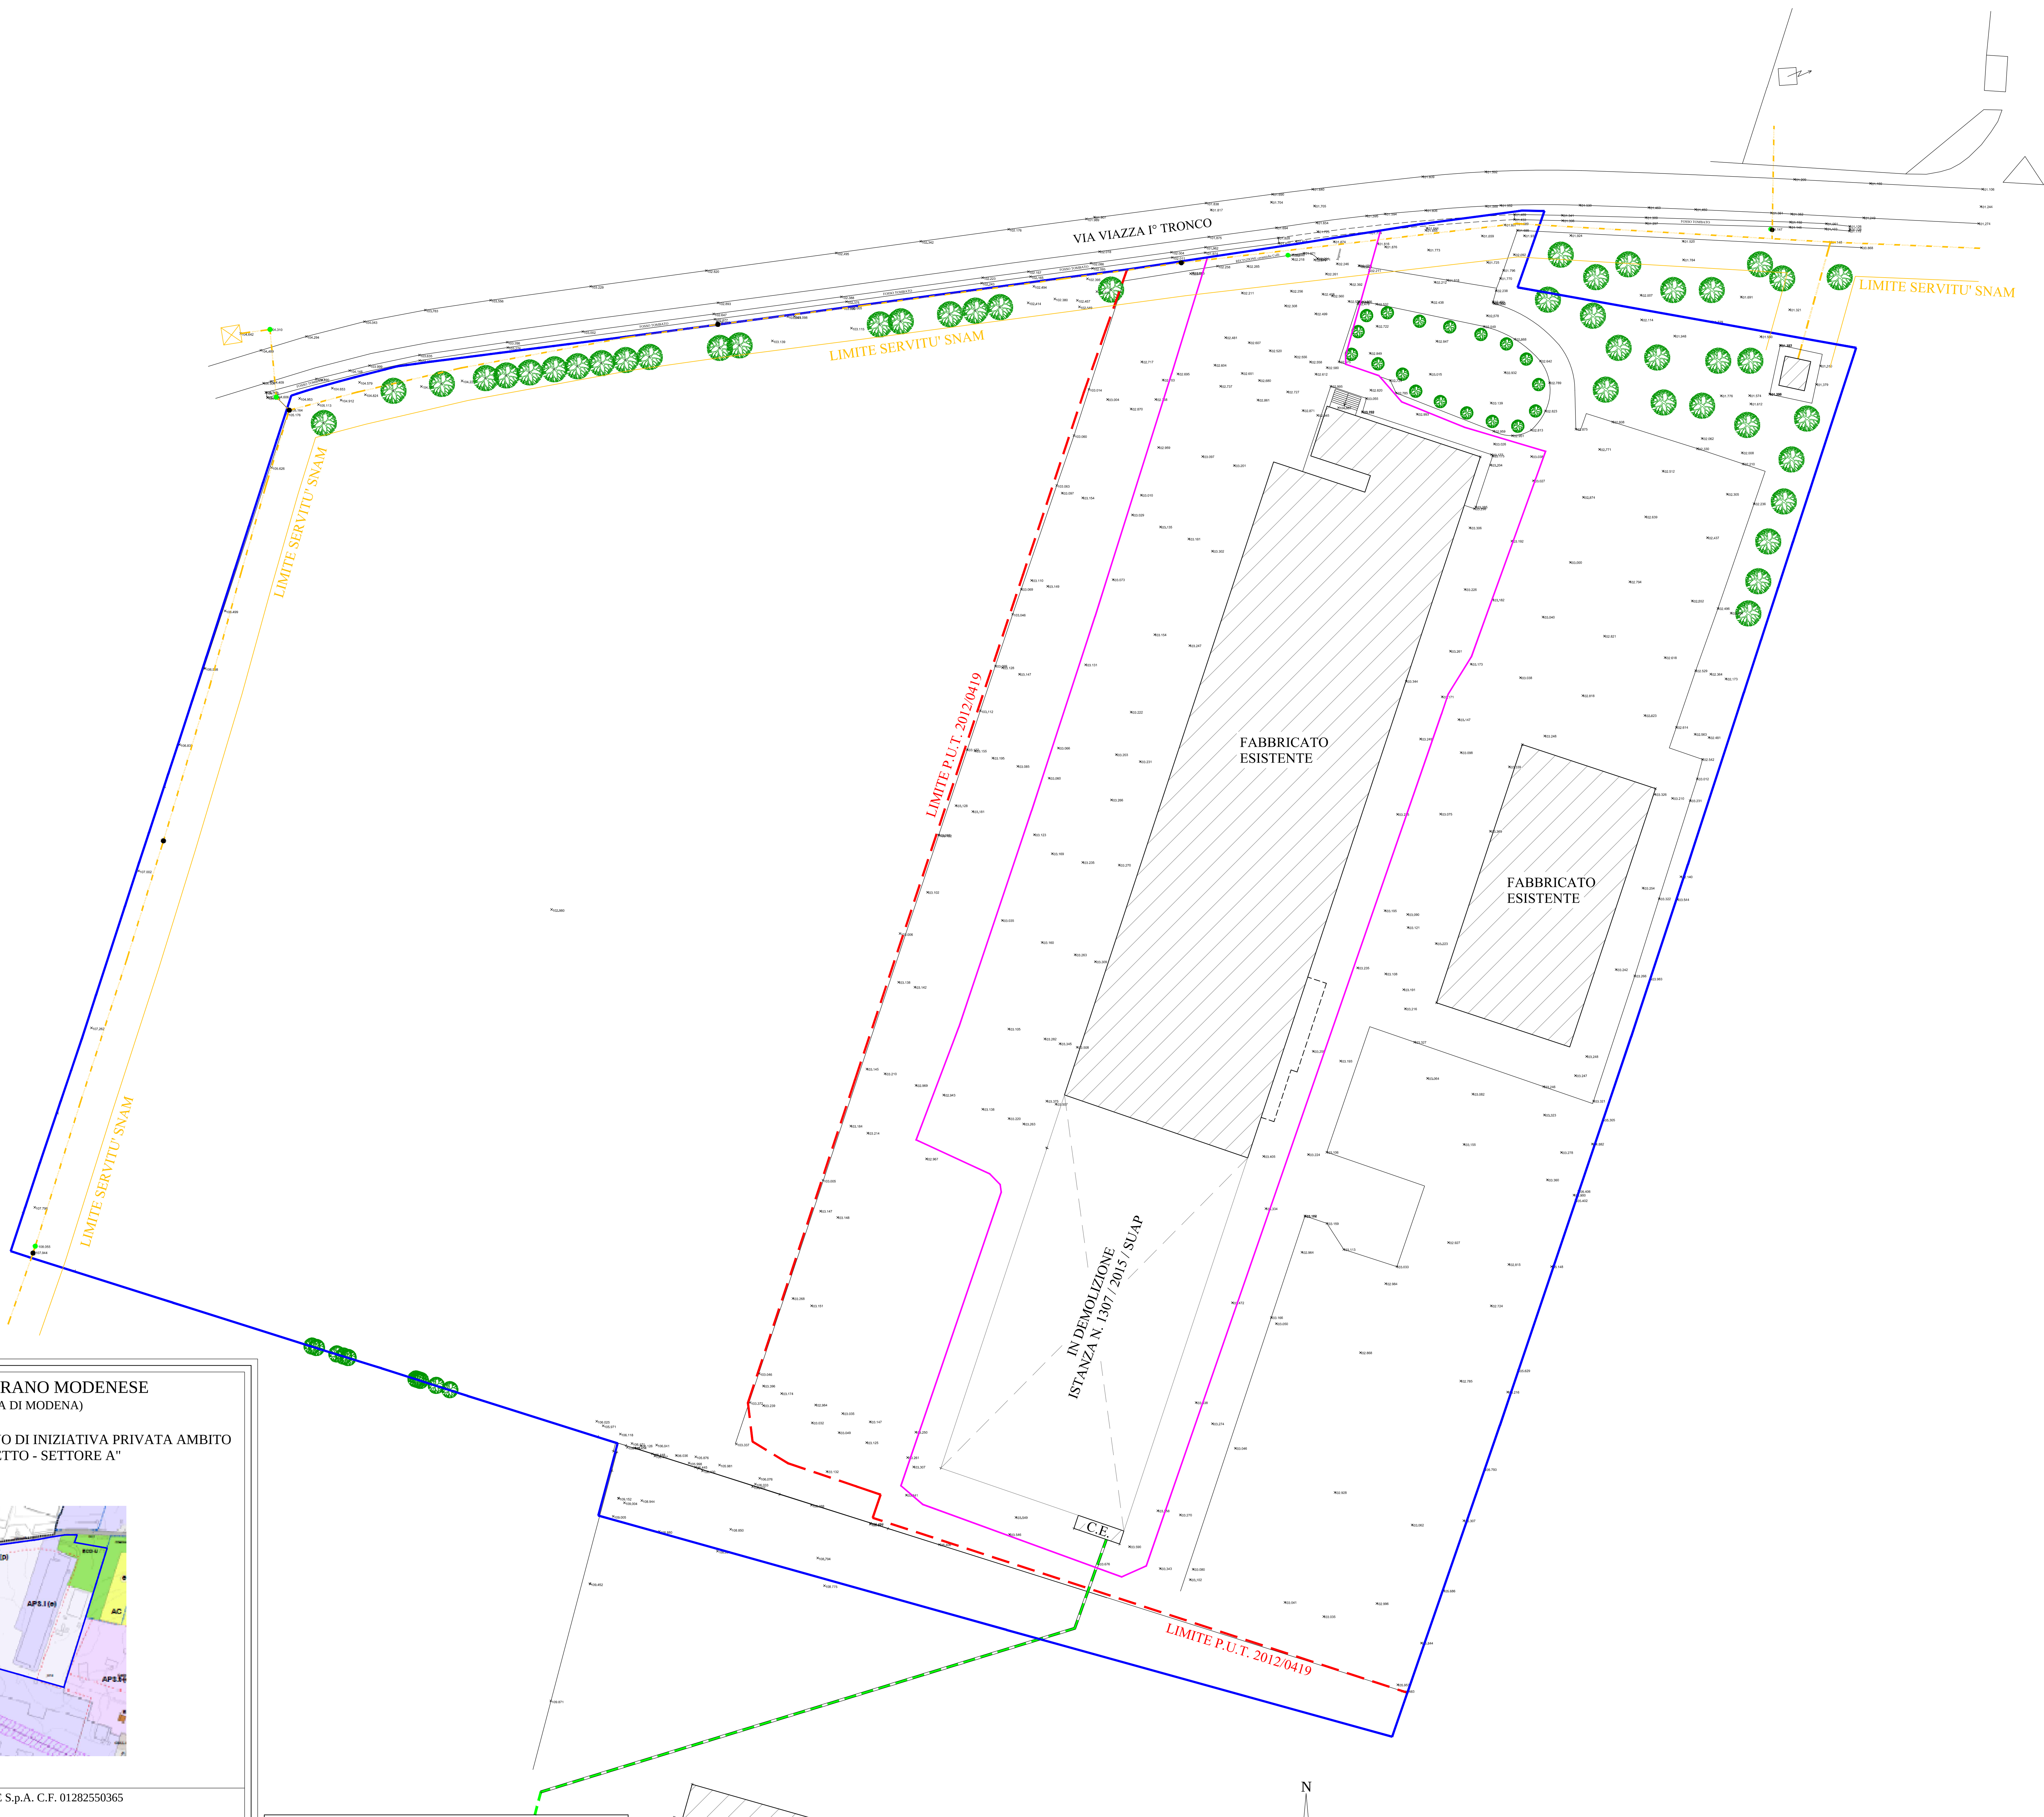

COMUNE DI FIORANO MODENESE
(PROVINCIA DI MODENA)

PIANO URBANISTICO ATTUATIVO DI INIZIATIVA PRIVATA AMBITO
"APS.i - UBERSETTO - SETTORE A"

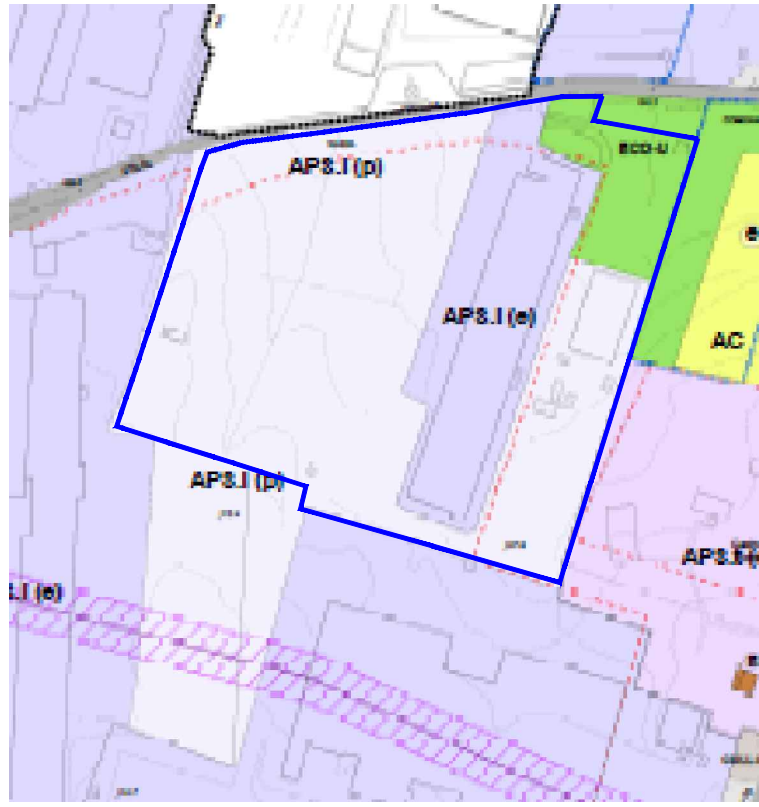

Proprietà: CERAMICHE ATLAS CONCORDE S.p.A. C.F. 01282550365

Tavola n.: 3
descrizione: USO DEL SUOLO STATO DI FATTO
- Rilievo planimetrico;

Scale:
1:500
data: 15 SETTEMBRE 2015
REV: 21 LUGLIO 2016
REV: 24 OTTOBRE 2016
REV: 17 MARZO 2017

ING. UBER GUALANDRI

STUDIO TECNICO ING. GUALANDRI, Viale XX Settembre 119, Sassuolo
Tel. 0536/881265 Fax 0536/984700
e-mail ing_gualandri@yahoo.it

LEGENDA:

	Perimetro del P.U.A.
	Limite P.U.T. 2012/419
	Limite zona APS.i(e)
	Fosso tombato
	Linea MT interrata
	Linea MT interrata canalizzazione realizzata con Toc
	Ciglio strada
	Metanodotto SNAM
	Palina metanodotto SNAM
	Sfiato metanodotto SNAM
	Alberature esistenti