


COMUNE DI FIORANO MODENESE
(PROVINCIA DI MODENA)
PIANO URBANISTICO ATTUATIVO DI INIZIATIVA PRIVATA AMBITO
"APS.I - UBERSETTO - SETTORE A"

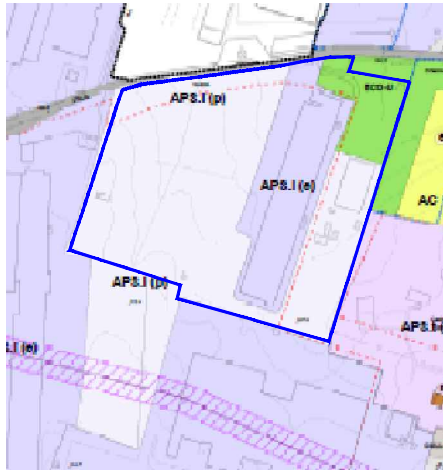

SPAZIO RISERVATO HERA PER PROTOCOLLI E PARERI:

Proprietà : CERAMICHE ATLAS CONCORDE S.p.A. C.F. 01282550365

Tavola n.: 14

descrizione : IMPIANTI A RETE - GAS METANO
- Stato di fatto;
- Stato di progetto;

Scala: 1:500

data : 15 SETTEMBRE 2015
data : 17 MARZO 2017

ING. UBER GUALANDRI

STUDIO TECNICO ING. GUALANDRI, Viale XX Settembre 119, Sassuolo
Tel. 0536/981265 Fax 0536/984700
e-mail ing_gualandri@yahoo.it

LEGENDA:

Perimetro del P.U.A.

Aree di cessione P1 3.700,00 MQ.

Aree di cessione V 5.331,00 MQ.

Superficie permeabile privata

Limite P.U.T. 2012/419

Limite zona APS.i(e)

Fosso tombato esistente

Fosso tombato in progetto con elementi modulari prefabbricati

Ciglio strada

Metanodotto SNAM



Palina metanodotto SNAM

Sfiato metanodotto SNAM



Alberature esistenti

Alberature di nuovo impianto

LEGENDA DEI FABBRICATI ESISTENTI ED IN PROGETTO:

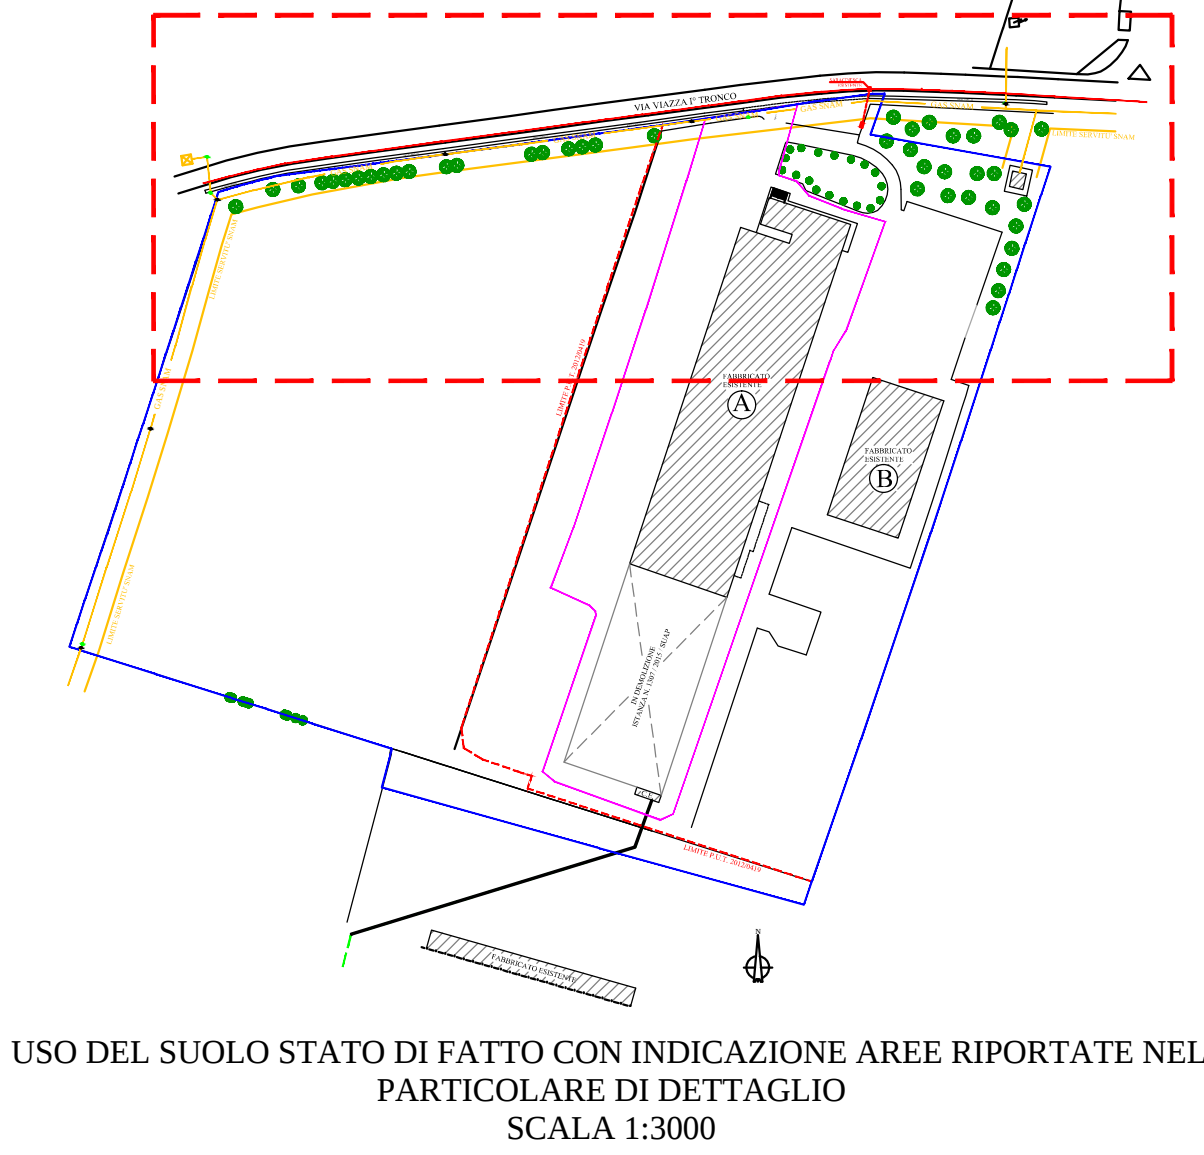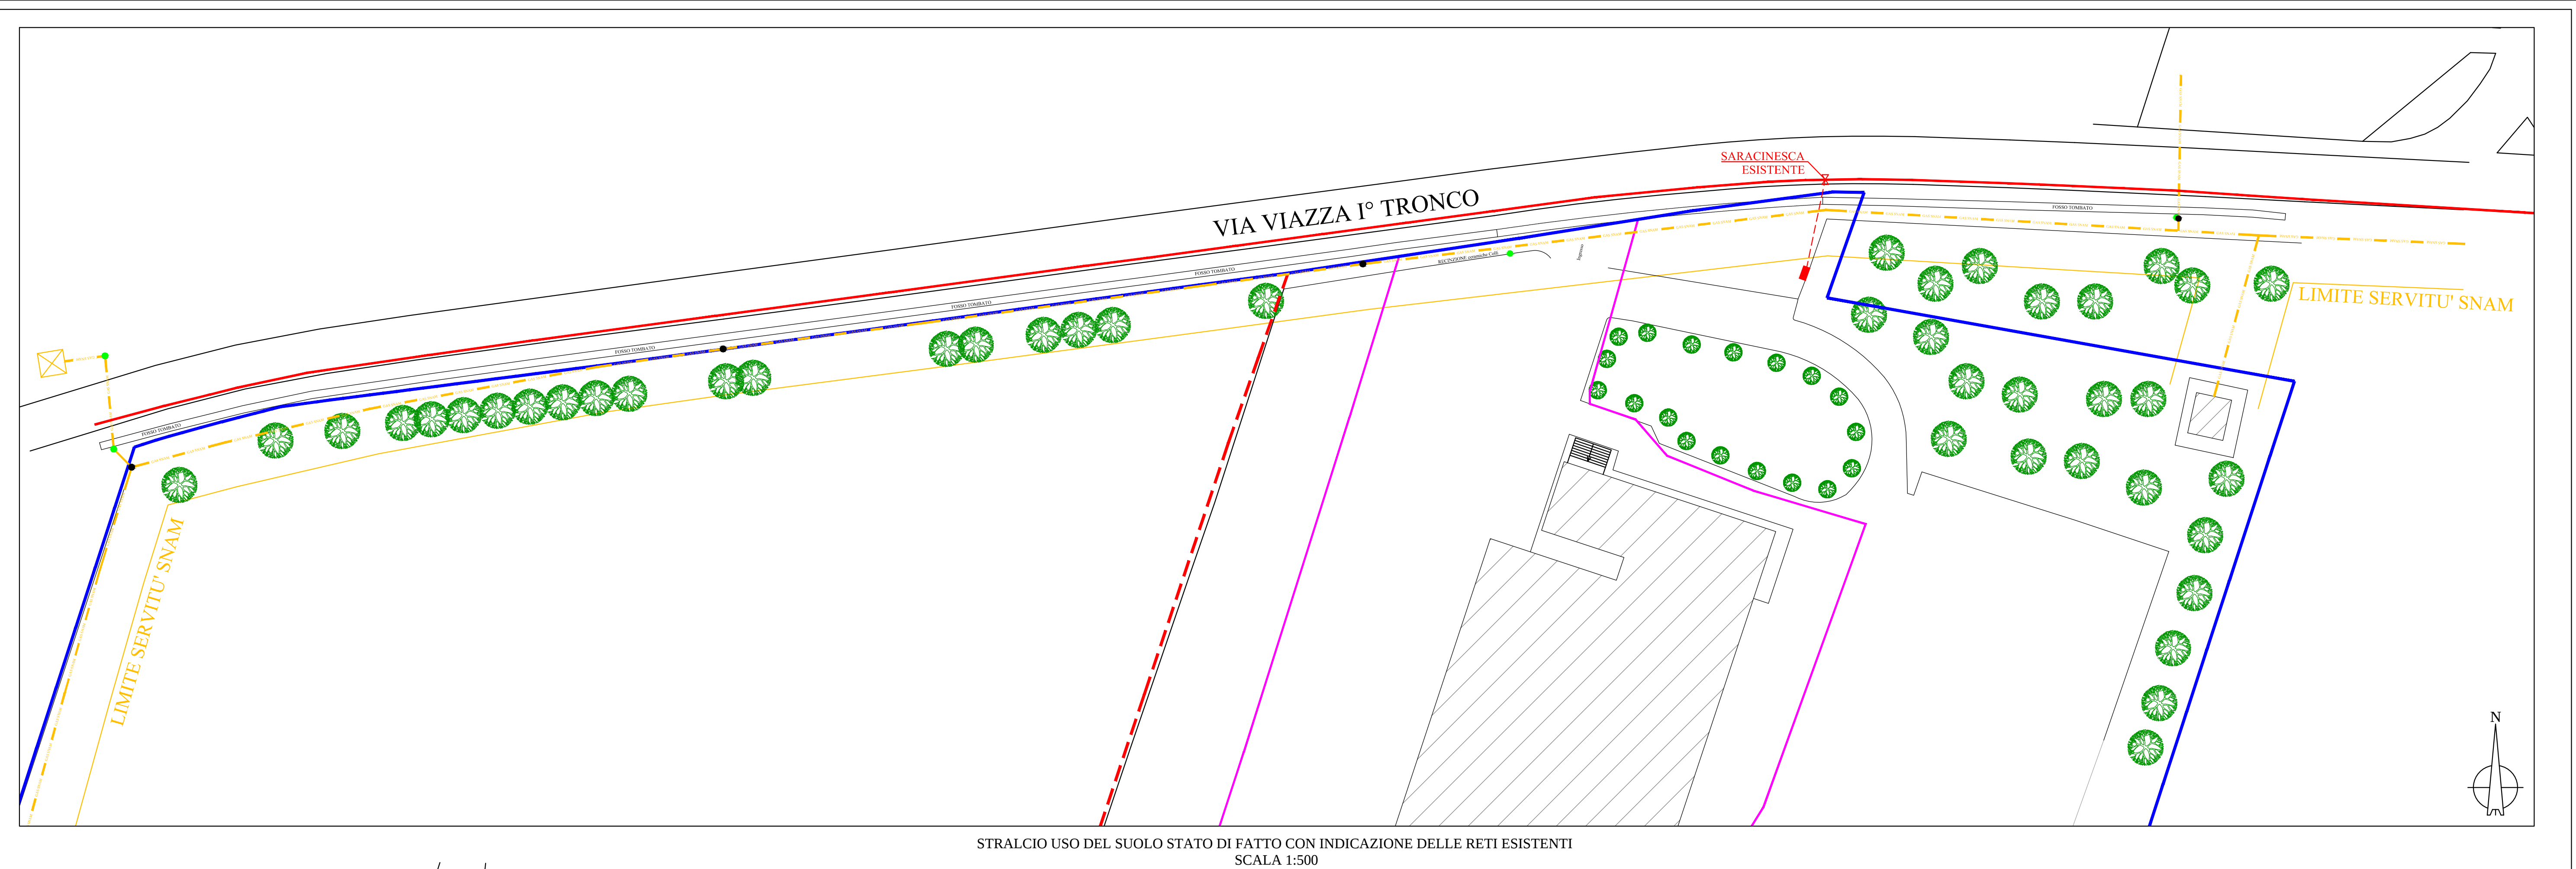 (A) Palazzina uffici e servizi (B) Deposito con uffici e servizi (C) Deposito con uffici e servizi (D) Magazzino intensivo

RETI ESISTENTI	
	Rete gas MP esistente acciaio DN 100
	Saracinesca esistente
	Allacciamento esistente acciaio DN 42 ad armadietto con gruppi di misura a servizio dei fabbricati A e B

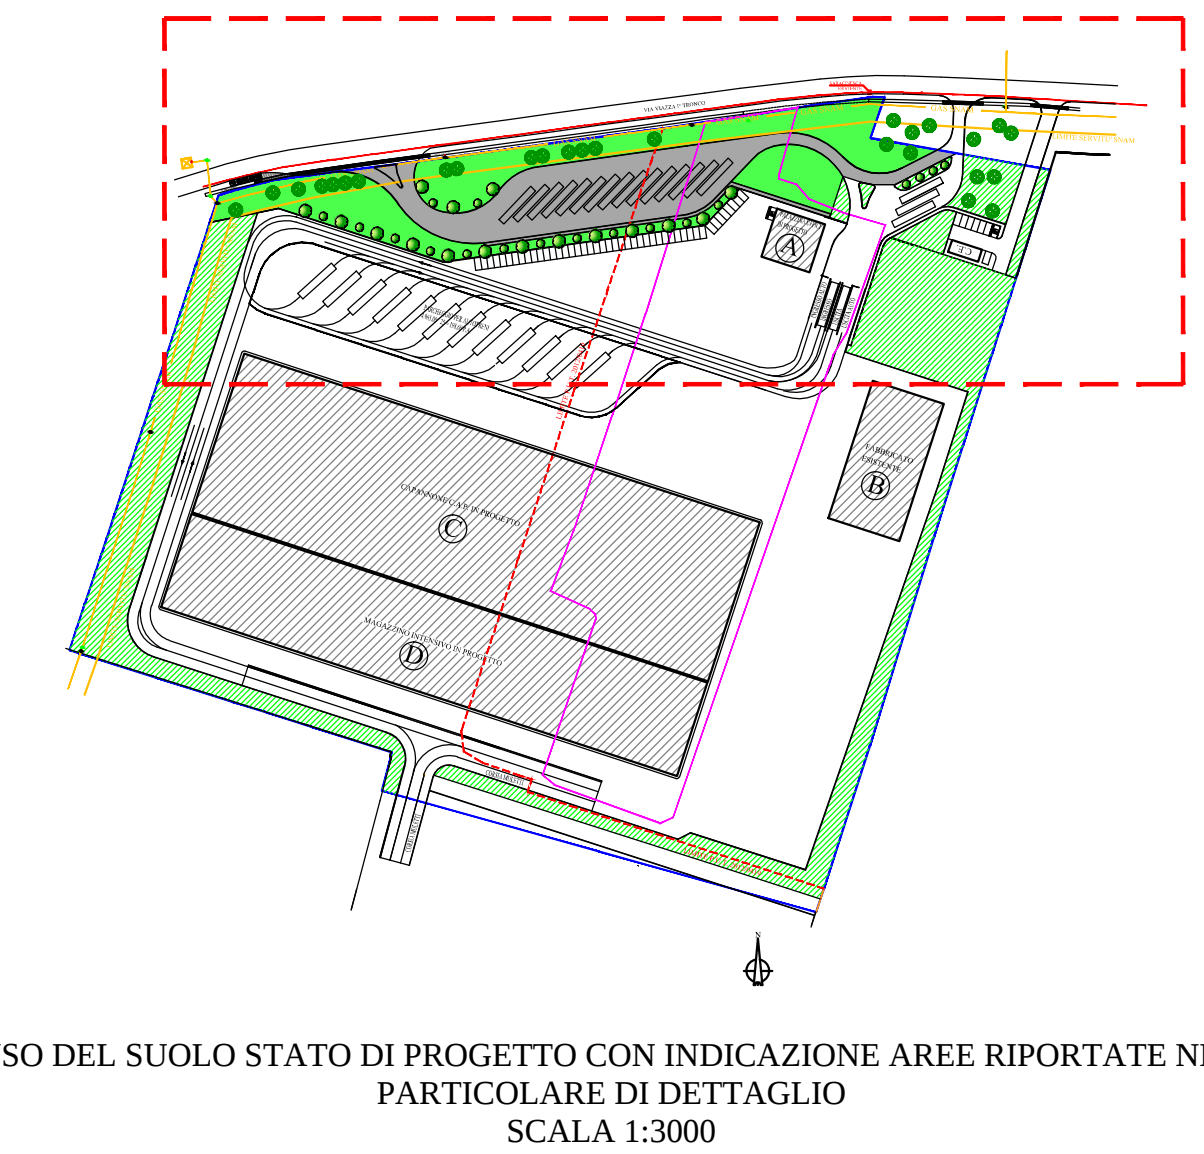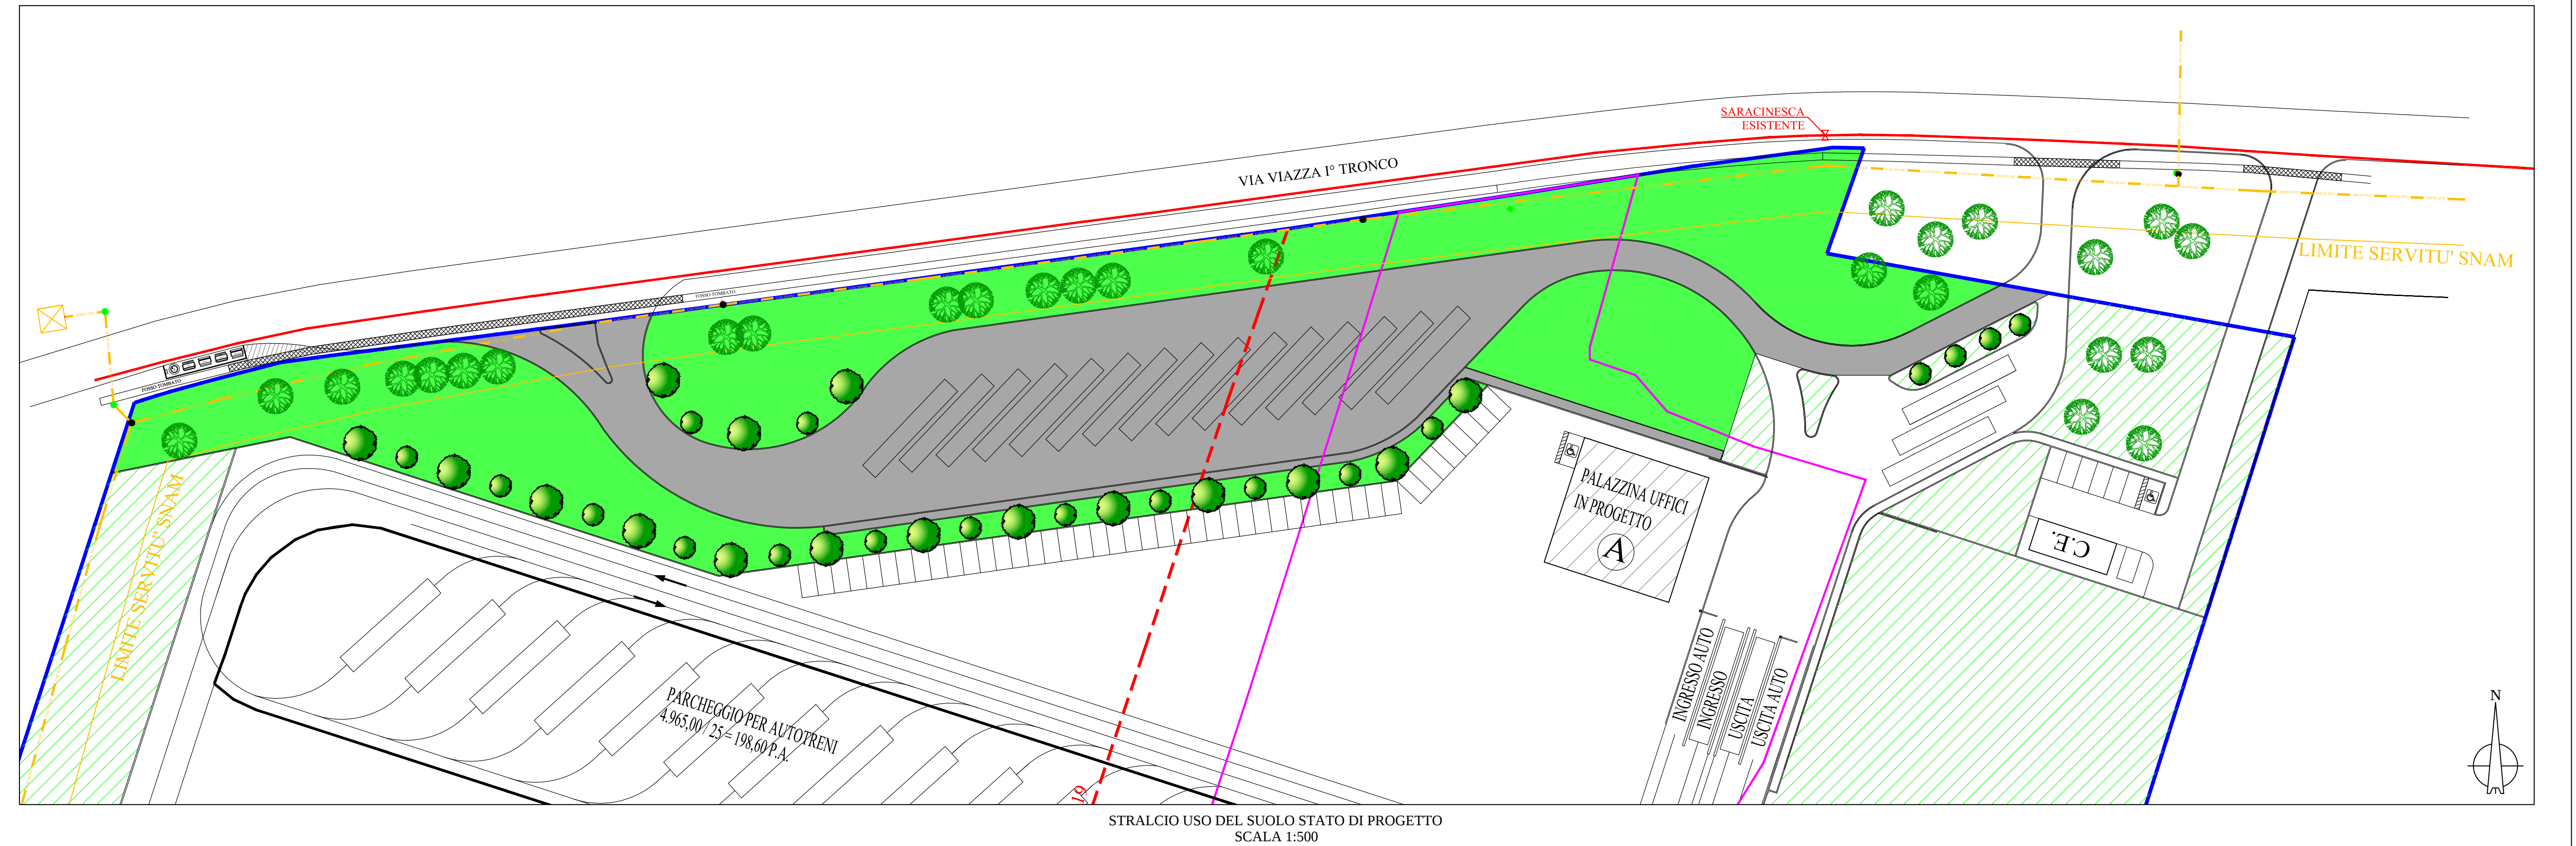

RETI ESISTENTI		RETI IN PROGETTO	
	Rete gas MP esistente acciaio DN 100		
	Saracinesca esistente		