



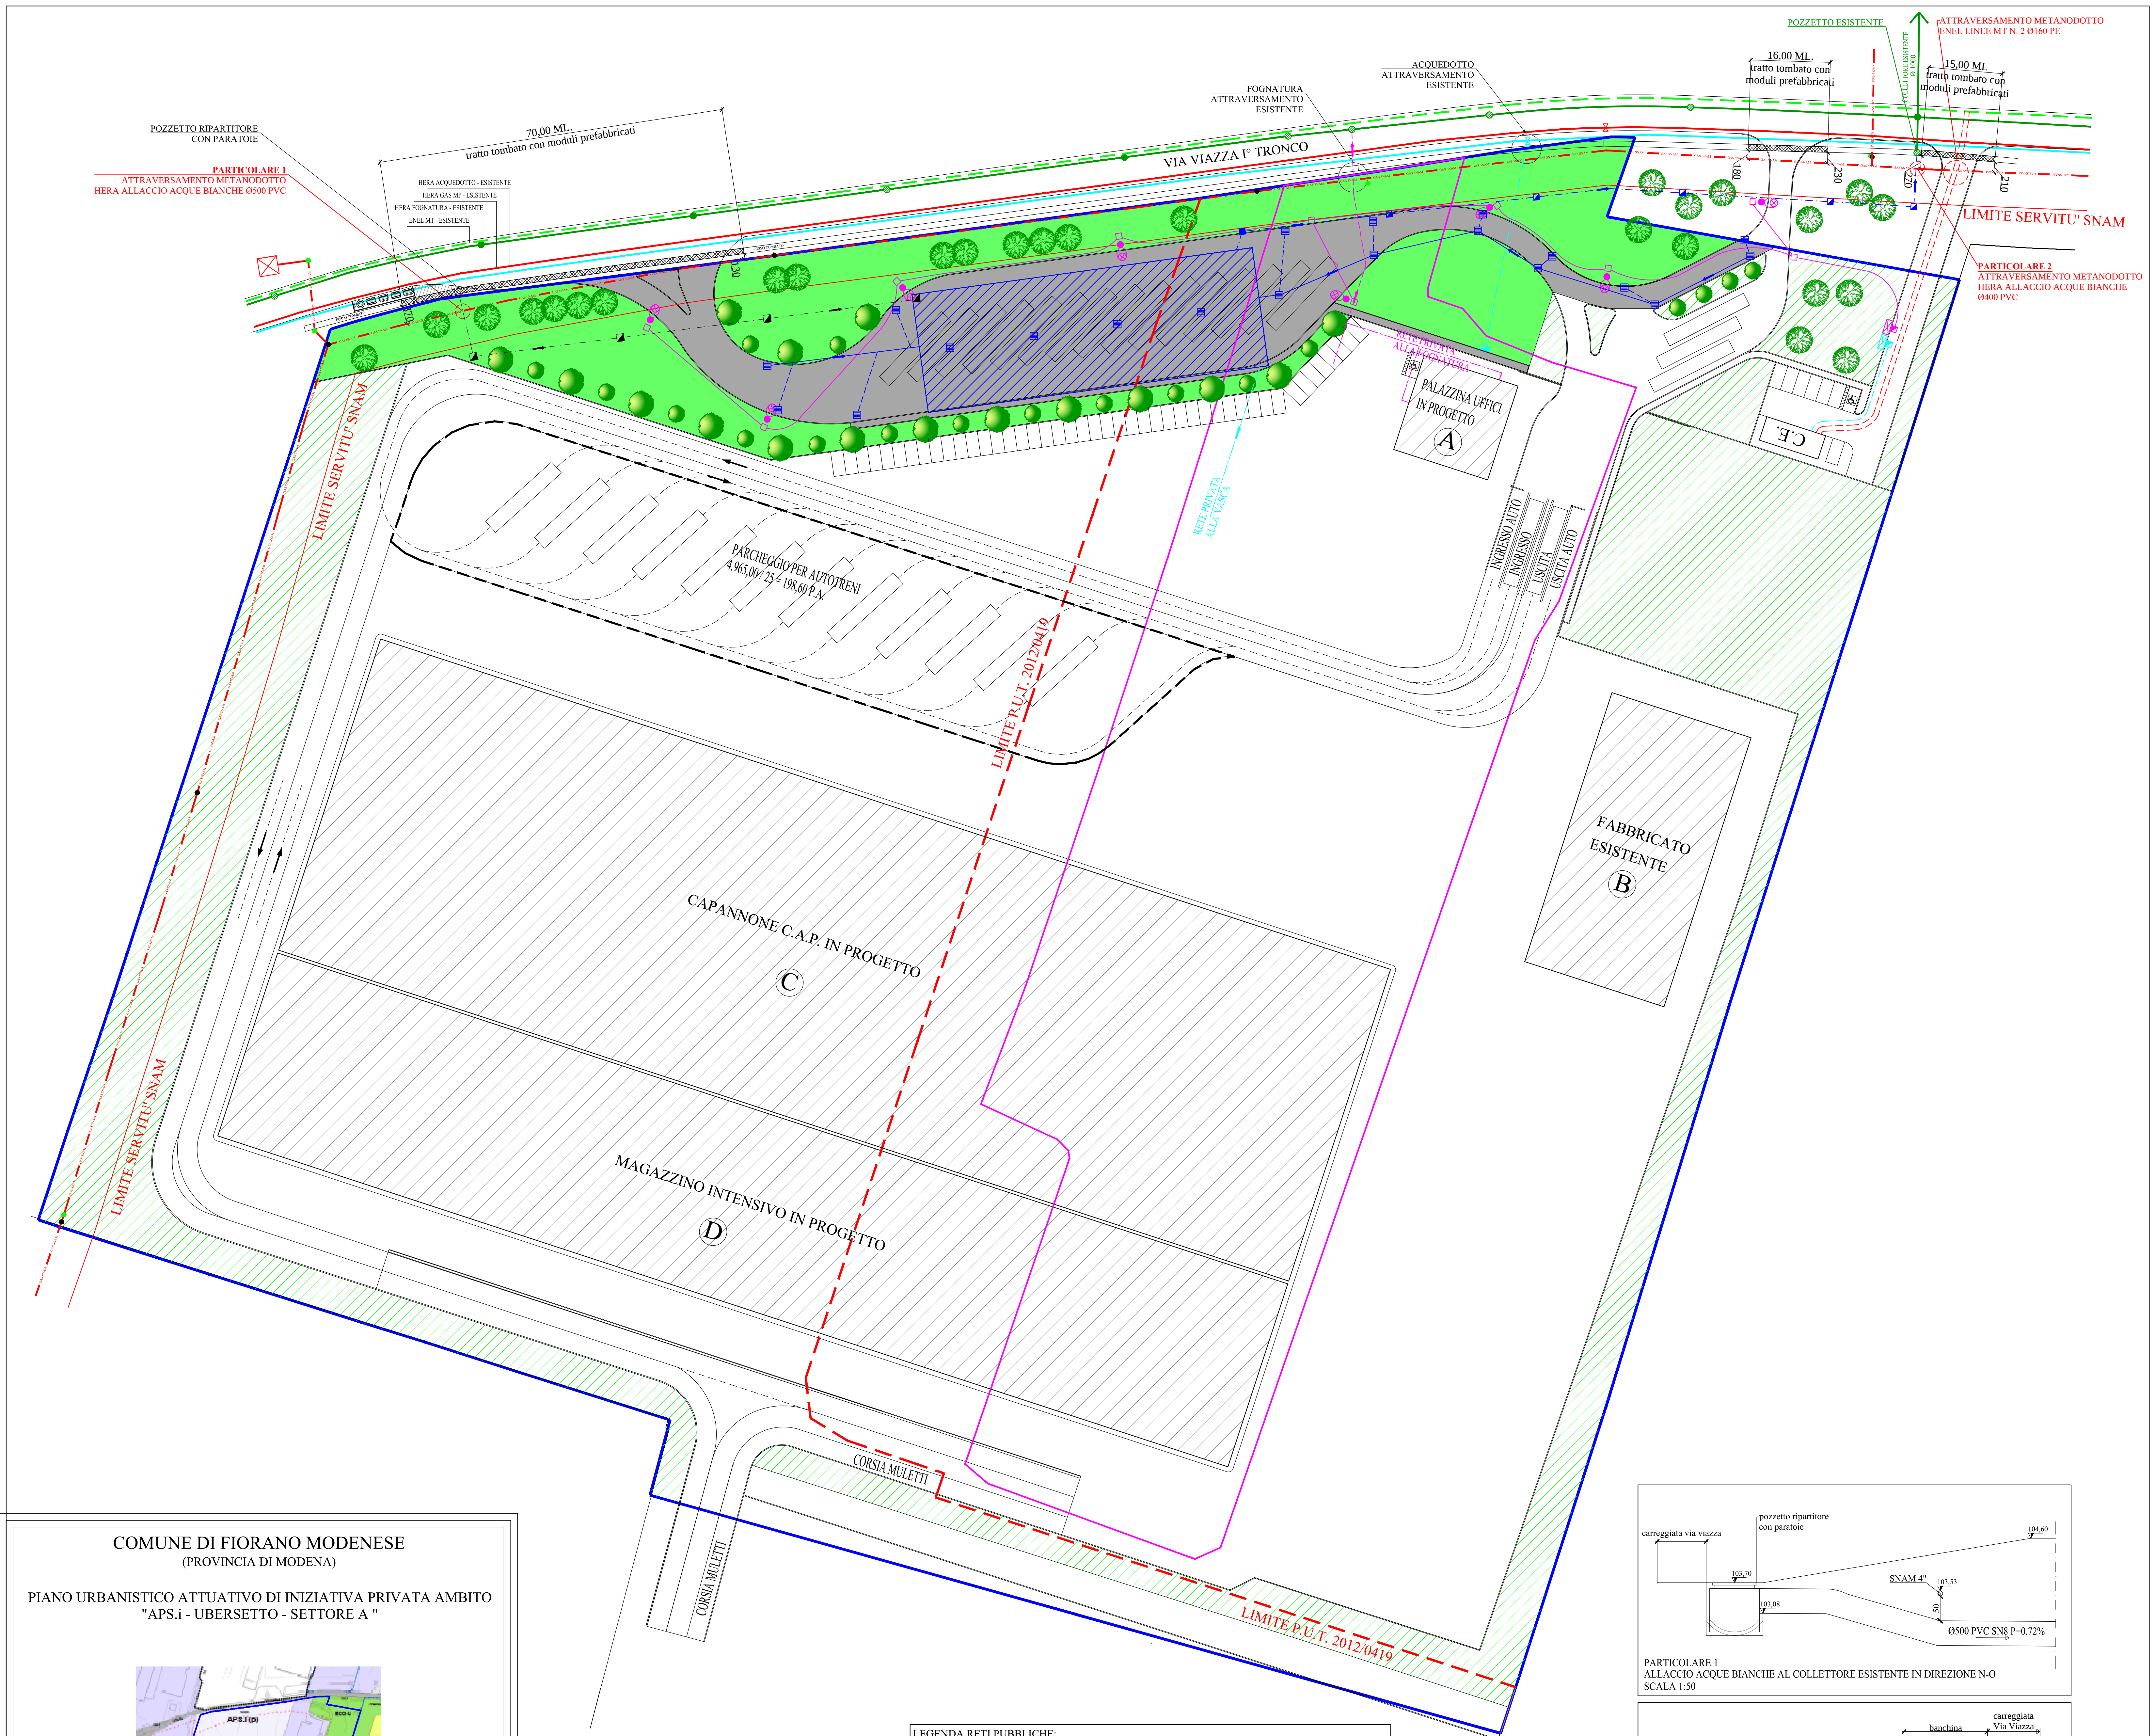

COMUNE DI FIORANO MODENESE
(PROVINCIA DI MODENA)
PIANO URBANISTICO ATTUATIVO DI INIZIATIVA PRIVATA AMBITO
"APS.i - UBERSETTO - SETTORE A "

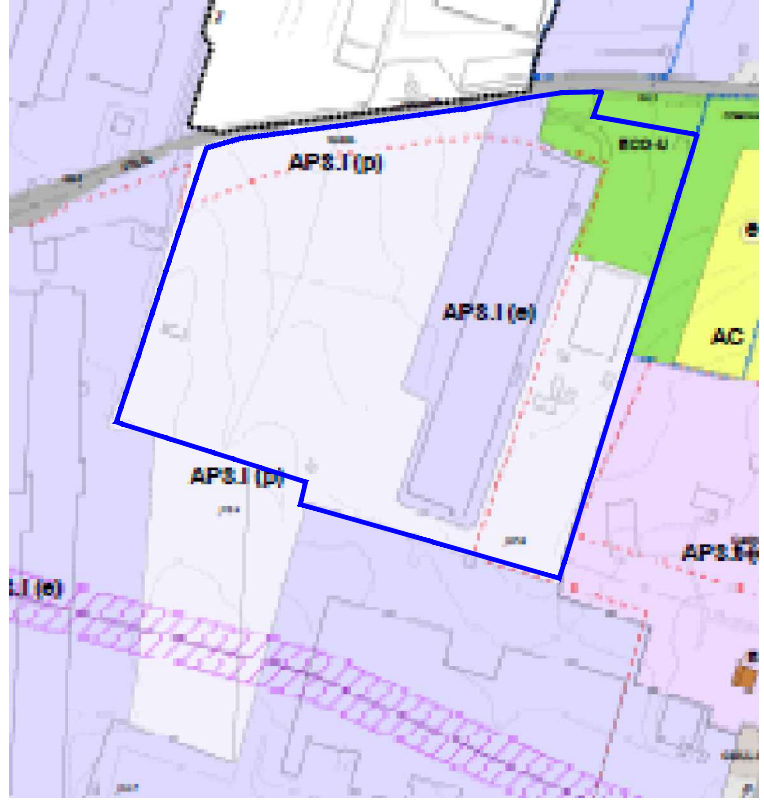

Proprietà: CERAMICHE ATLAS CONCORDE S.p.A. C.F. 01282550365

Tavola n.: 19 descrizione: IMPIANTI A RETE - SNAM RETE GAS - Uso del suolo stato di progetto;

Scala: 1:500 data: 17 MARZO 2017

ING. UBER GUALANDRI
STUDIO TECNICO ING. GUALANDRI, Viale XX Settembre 119, Sassuolo
Tel. 0536/881265 Fax 0536/984700
e-mail ing_gualandri@yahoo.it

LEGENDA:	
	Perimetro del P.U.A.
	Aree di cessione P1 3.700,00 MQ.
	Aree di cessione V 5.331,00 MQ.
	Superficie permeabile privata
	Limite P.U.T. 2012/419
	Limite zona APS.i(e)
	Fosso tombato
	Fosso tombato esistente
	Fosso tombato in progetto con elementi modulari prefabbricati
	Ciglio strada
	Metanodotto SNAM
	Palina metanodotto SNAM
	Sfiato metanodotto SNAM
	Alberature esistenti
	Alberature di nuovo impianto
LEGENDA DEI FABBRICATI ESISTENTI ED IN PROGETTO:	
	Palazzina uffici e servizi
	Deposito con uffici e servizi
	Deposito con uffici e servizi
	Magazzino intensivo

LEGENDA RETI PUBBLICHE:	
RETI ESISTENTI	RETI IN PROGETTO
	Linea acque bianche 0400 PVC SN8 UNI EN 1401 con pozzetti prefabbricati in c.s. cm. 80 x 80 con botola in ghisa carrabile tipo D400 UNI EN 124
	Pozzetto di ispezione con botola in ghisa carrabile
	Pozzetto di ispezione asfaltato - non ispezionabile
	Linea acque bianche 0315 PVC SN8 UNI EN 1401 con caditoie tipo D400 UNI EN 124 con soletti ad ampio deflusso su pozzetto cm. 50x50 sifonato esternamente
	Collegamenti alla linea dorsale 0160 PVC SN8 UNI EN 1401 con caditoie tipo D400 UNI EN 124 con soletti ad ampio deflusso su pozzetto cm. 50x50 sifonato esternamente
	Linea acque bianche 0400 PVC SN8 UNI EN 1401 con pozzetti prefabbricati in c.s. cm. 80 x 80 con botola in ghisa carrabile tipo D400 UNI EN 124
	Pozzetto con valvola di regolazione a bocca tarata a monte del setto di separazione e valvola di non ritorno a valle del setto di separazione
	Bacino interrato di laminazione capacità 2.700 mc.
HERA FOGNATURE LEGENDA RETI PRIVATE:	
RETI ESISTENTI	RETI IN PROGETTO
	Linea acque bianche
	Linea acque bianche
	Linea acque bianche
HERA ACQUEDOTTO LEGENDA RETI PUBBLICHE:	
RETI ESISTENTI	RETI IN PROGETTO
	Alacciamento DE 110 quale modifica dell'esistente a manufatto interrato con gruppi di misura a servizio:
	- dei fabbricati A, B e C;
	- irrigazione verde pubblico;
HERA GAS LEGENDA RETI PUBBLICHE:	
RETI ESISTENTI	RETI IN PROGETTO
	Rete gas MP esistente acciaio DN 100
	Saracinesca esistente

ENEL LEGENDA RETI PUBBLICHE:	
LEGENDA LINEE ELETTRICHE ENEL:	LEGENDA LINEE ELETTRICHE ENEL:
RETI ESISTENTI	RETI IN PROGETTO
	Linea MT interrata con n. 2 cavi in PE-0160
	Linea BT interrata con cavi in PE-0125 mm e pozzetti in c.a.v. cm. 60x60 con botola in ghisa carrabile tipo UNI EN 124-D400
	Armadietto stradale di sezionamento e/o derivazione linee ENEL BT
	Armadietto stradale per contatori e quadri:
	- illuminazione pubblica;
	- irrigazione verde di cessione;
	- Potenza da definirsi in sede di progetto esecutivo
LEGENDA IMPIANTO DI PUBBLICA ILLUMINAZIONE:	
	Pozzetto in c.a.v. cm. 60x60 con botola in ghisa carrabile tipo UNI EN 124-D400
	Linea dorsale P1 in tubo corrugato in PE 0125 mm, completo di gancio di traino in nyofil e pozzetti in c.l.s. cm. 40x40 con botola in ghisa carrabile
	Apparecchio illuminante tipo LUNOIDE VP NEW 70W SHP-T per installazione testapalo / sbarrico su palo H 8,00 mt.

