

COMUNE DI
FIORANO MODENESE (MO)

ALLEG.
E
REV.4

PERMESSO DI COSTRUIRE


IN VARIANTE ALLA STRUMENTAZIONE URBANISTICA VIGENTE
ai sensi dell'art.48 della L.R. n. 6 del 06 Luglio 2009 in modifica
all'art. A-14-bis della L.R. 20 del 24 Marzo 2000 per
L'AMPLIAMENTO ATTIVITA' PRODUTTIVA DI UN FABBRICATO
ALL'INTERNO DELLO STABILIMENTO INDUSTRIALE
"LEA CERAMICHE " SITO IN VIA CAMEAZZO N°21
41042 FIORANO MODENESE (MO).

Dati Catastali:
Foglio 5 Mappale 134.

Ditta utilizzatrice:
PANARIAGROUP Industrie Ceramiche S.p.A.
Via Panaria Bassa n.22/A
41034 FINALE EMILIA (MO)

Proprietà:
IMMOBILIARE GEMMA S.p.A.
Via Panaria Bassa n.22/A
41034 FINALE EMILIA (MO)
C.F./P.I.: 02930720368

PLANIMETRIA METANODOTTO

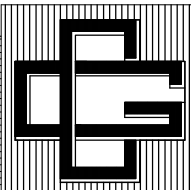

STUDIO TECNICO

CUOGHI Ing. GUERRINO

P.iva 01.959.380.369 - C.F. CGH GRN 50E22.14621
41049 SASSUOLO (MO) - Via Giacobazzi n.169 - Tel. e Fax 0536/884517

IL TECNICO:

DATA:
01.08.2017
AGGIORNAMENTO:
15.12.2017
AGGIORNAMENTO:
13.04.2018
AGGIORNAMENTO:
23.07.2018


SCALA:
1:1000

LEGENDA

	PROPRIETA' IMMOBILIARE GEMMA SPA		
	(N. 50 ESISTENTI)	PARCHEGGI PERTINENZIALI (N. 201 TOTALI)	
	(N. 151 PROGETTO)		
	PARCHEGGI P1 (N°61)		
	LAGO DI LAMINAZIONE	MQ 370	MQ 11270 Totale
	REALIZZAZIONE CORTINA ARBOREA	MQ 10900	
	FABBRICATO ESISTENTE		
	AMPLIAMENTO IN PROGETTO		


PLANIMETRIA GENERALE

(Scala 1:1000)

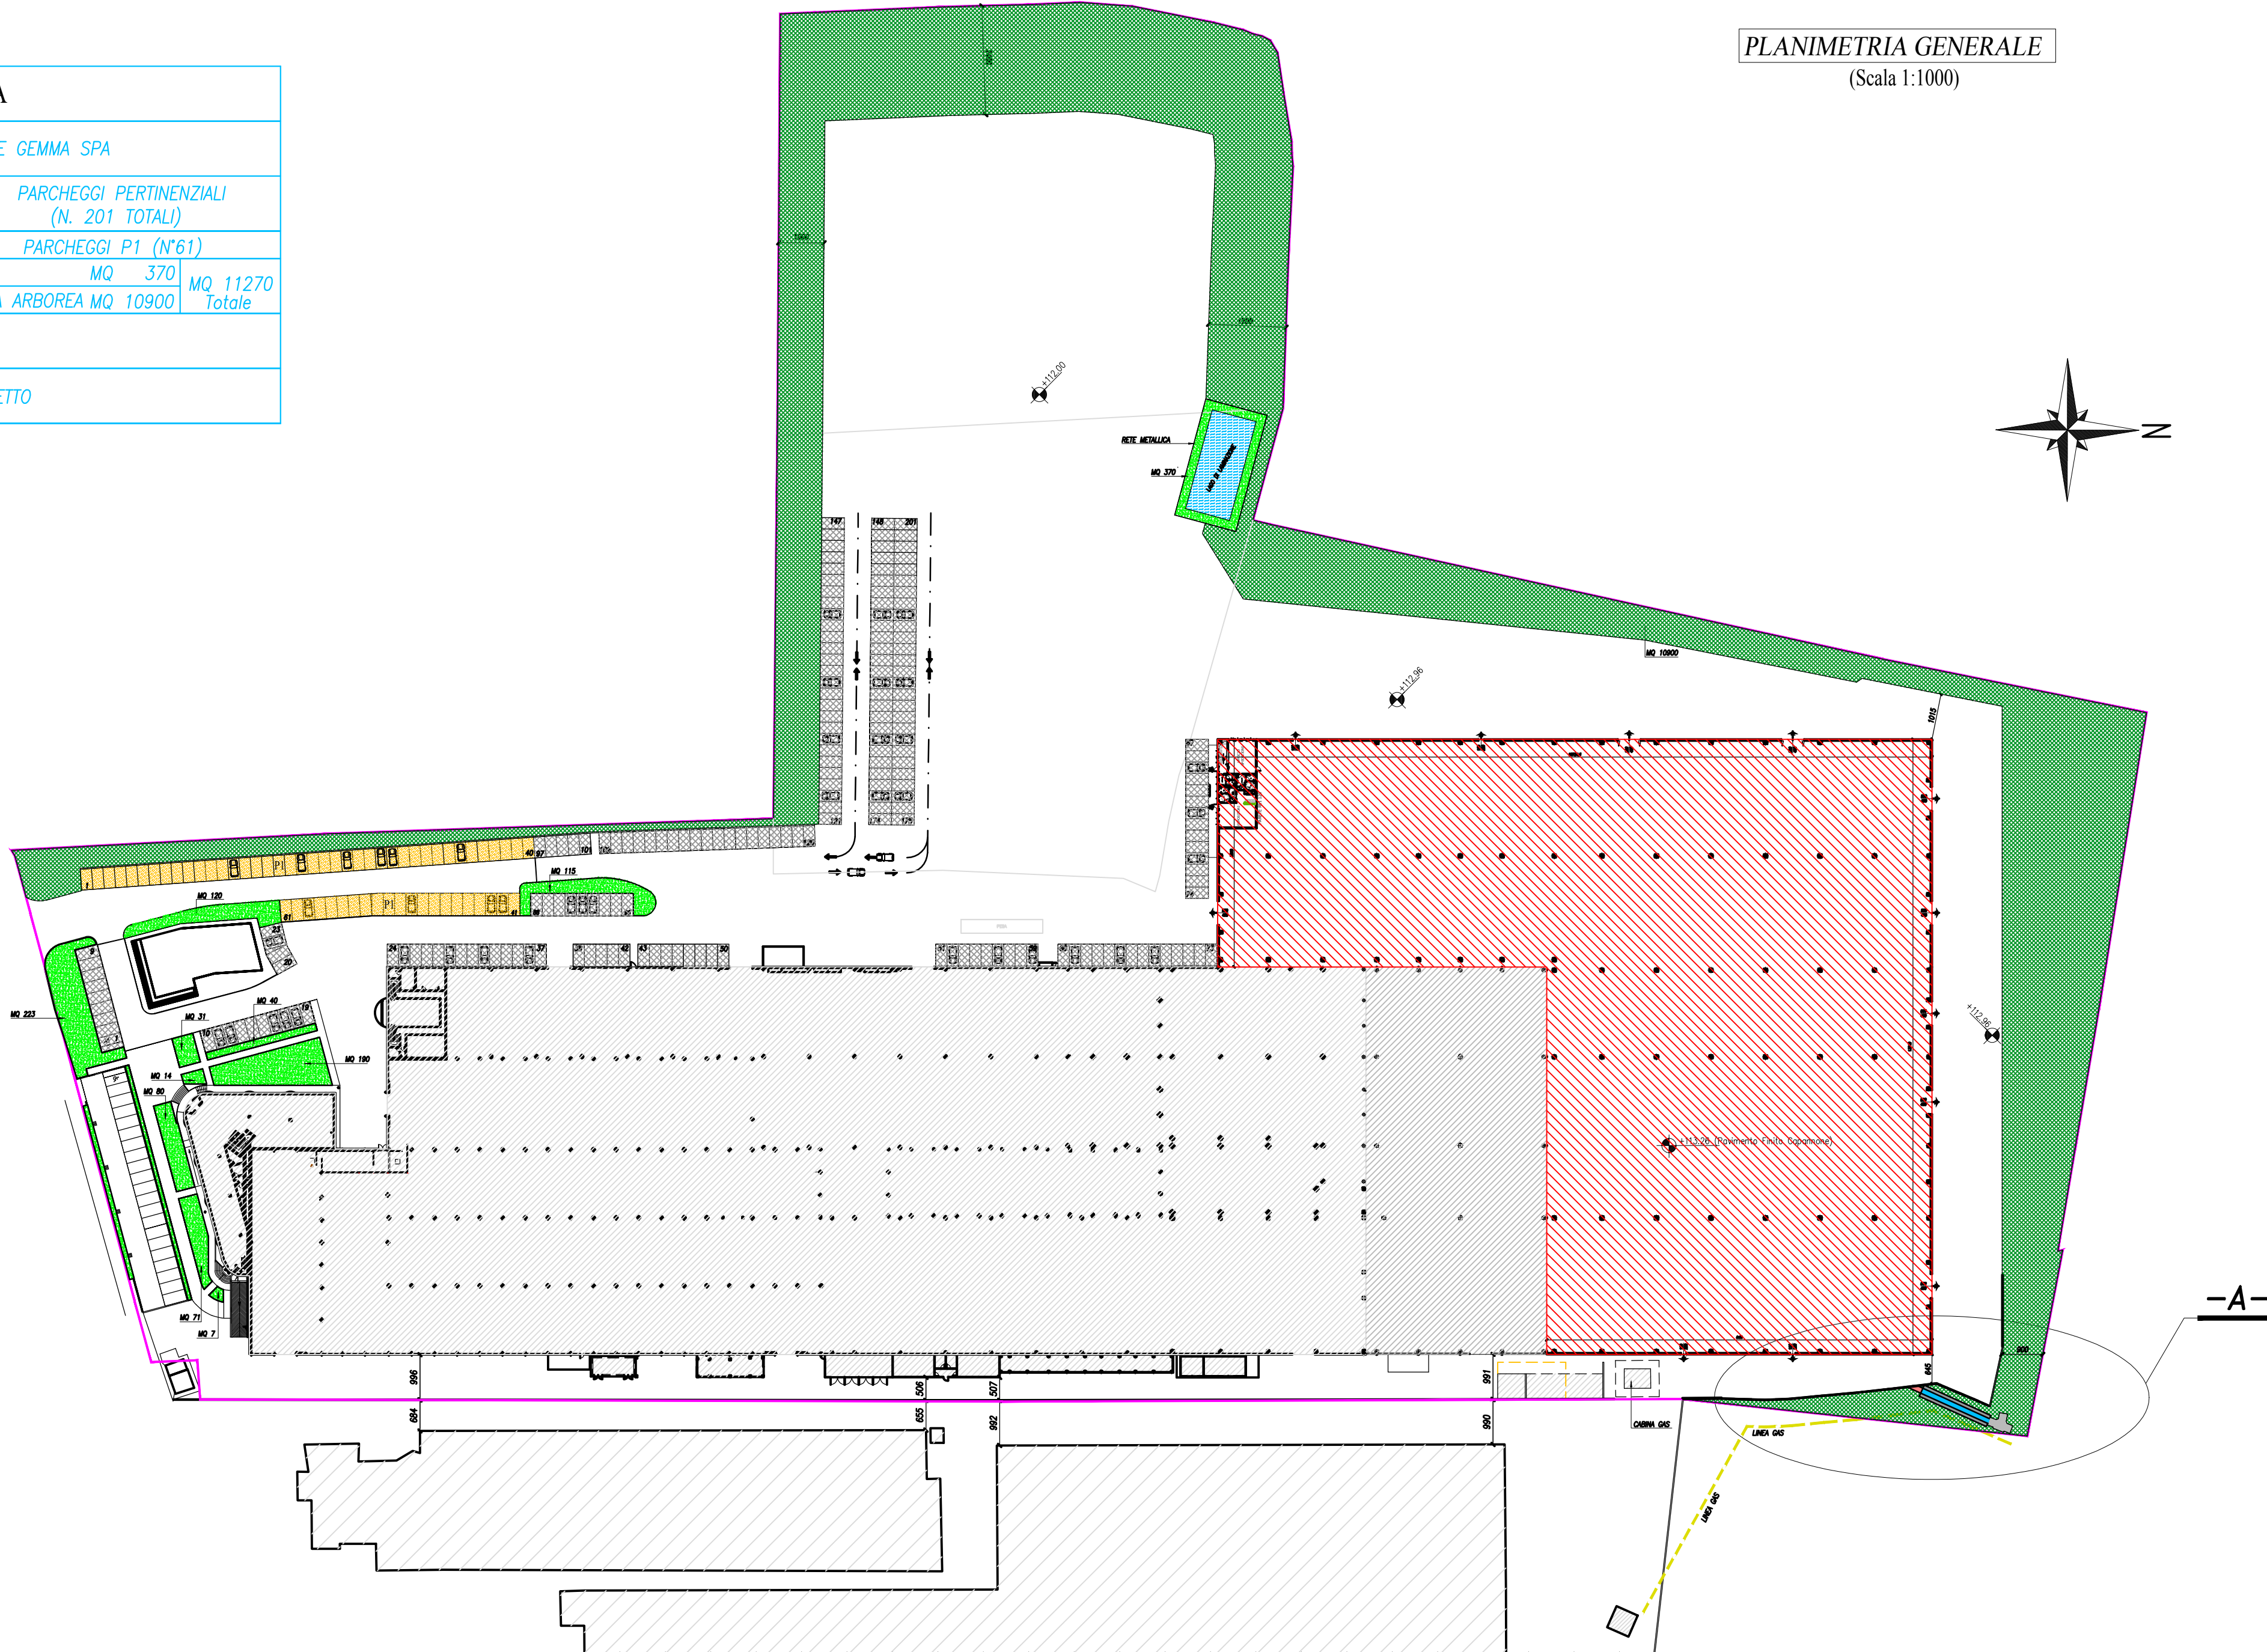

SEZIONE X-X

(SCALA 1:50)

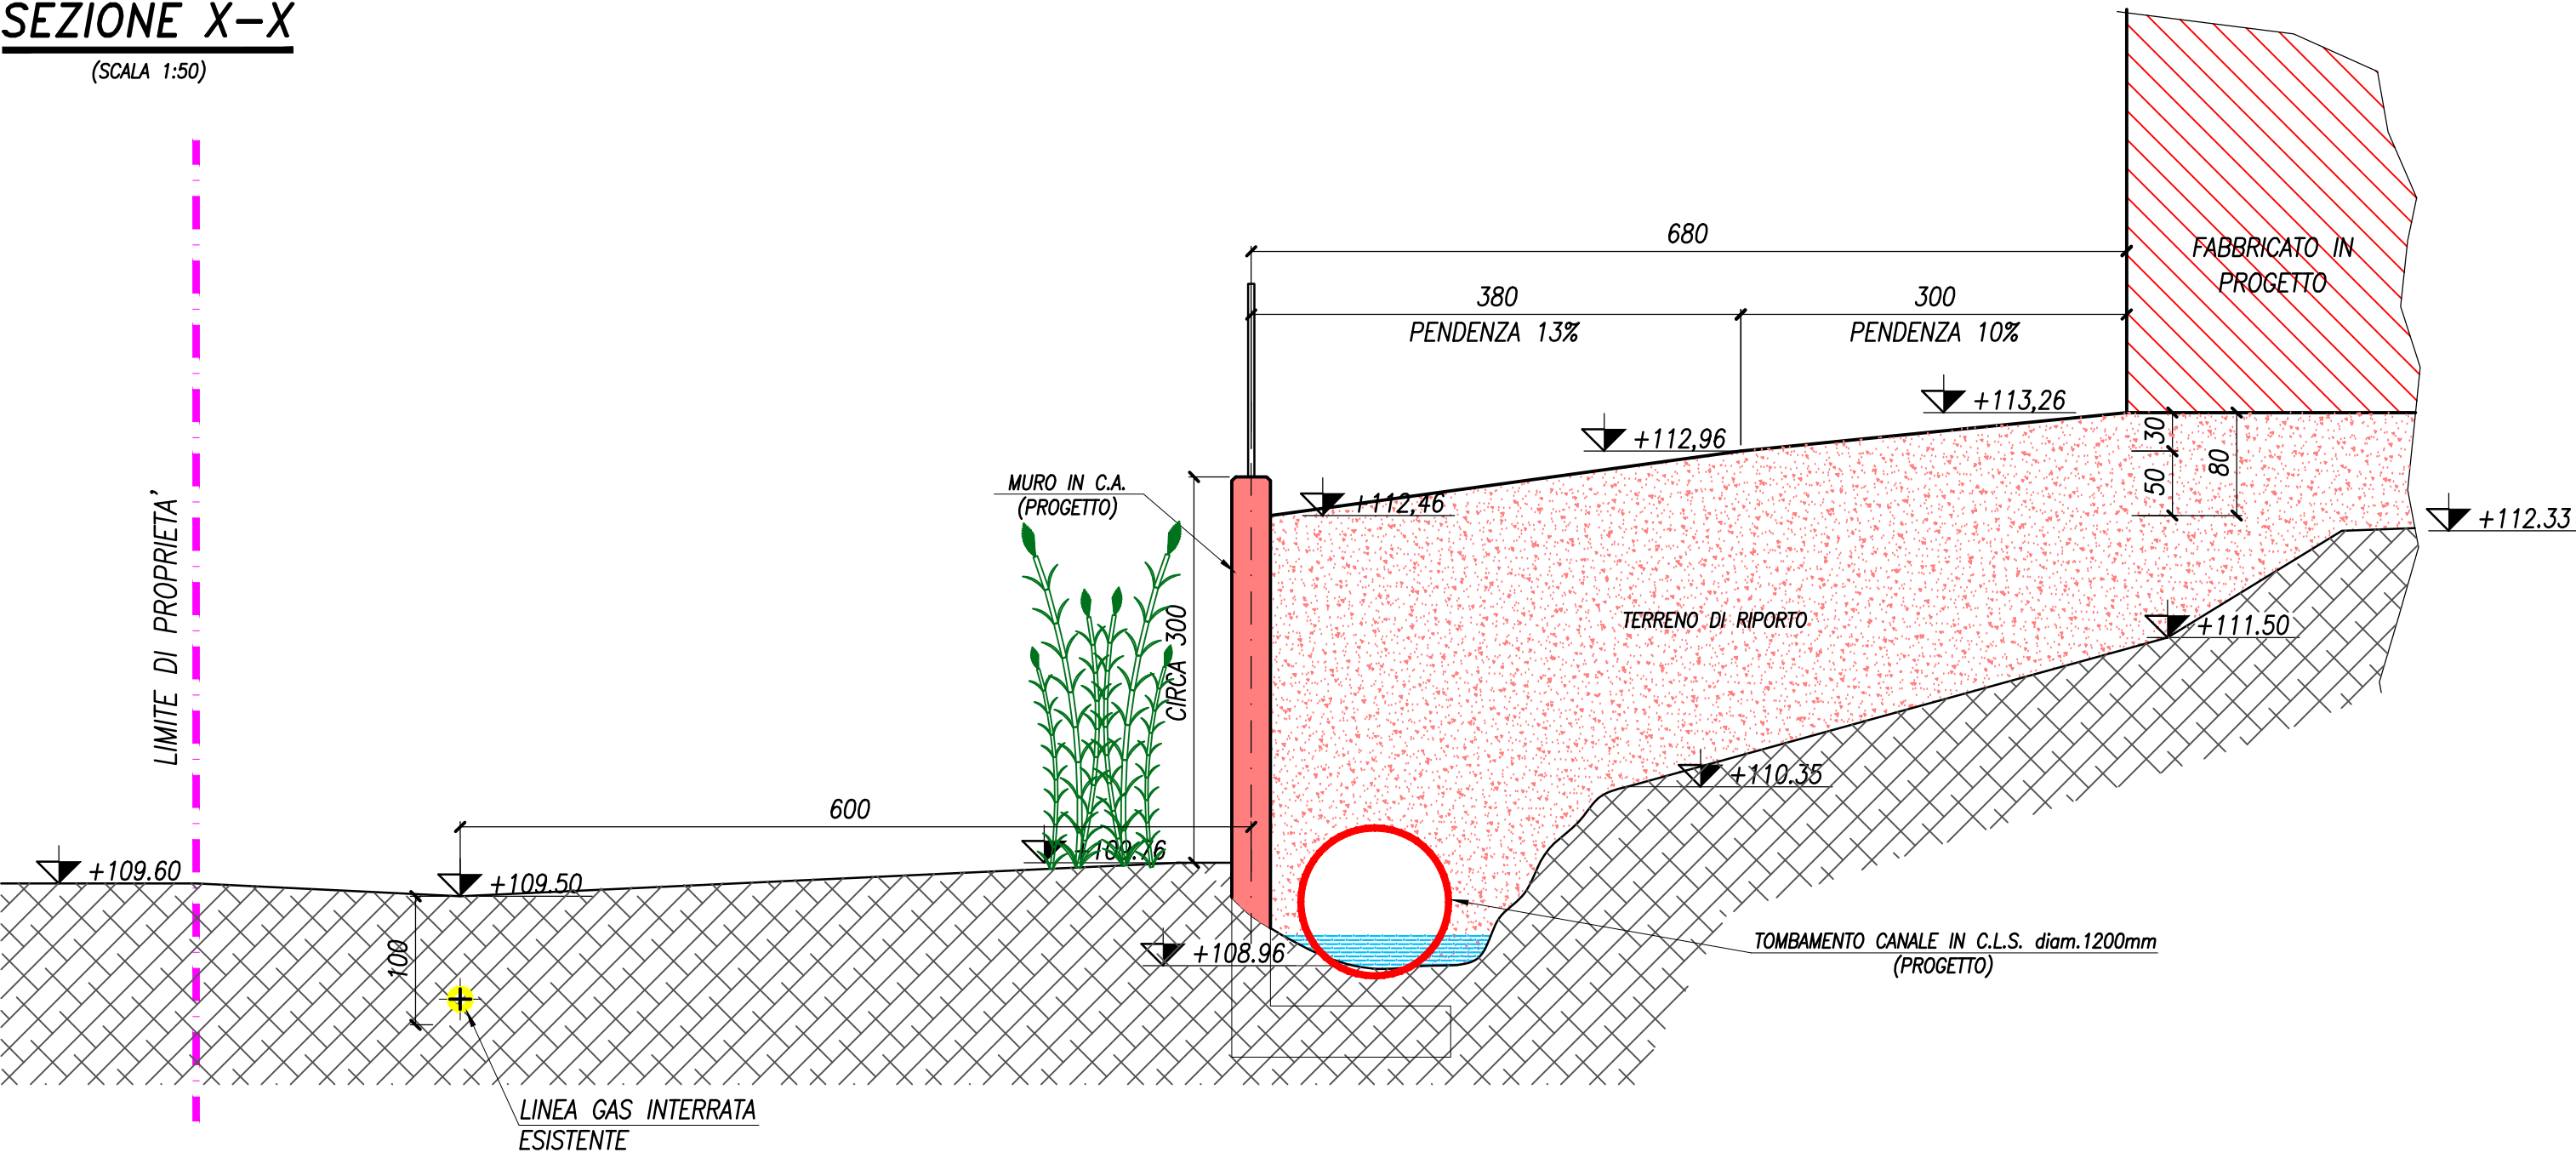

DETTAGLIO -A-

(SCALA 1:250)

