COMUNE DI FIORANO MODENESE (MO)

TAV. 3

PERMESSO DI COSTRUIRE

IN VARIANTE ALLA STRUMENTAZIONE URBANISTICA VIGENTE ai sensi dell'art.48 della L.R. n. 6 del 06 Luglio 2009 in modifica all'art. A-14-bis della L.R. 20 del 24 Marzo 2000 per L'AMPLIAMENTO ATTIVITA' PRODUTTIVA DI UN FABBRICATO ALL'INTERNO DELLO STABILIMENTO INDUSTRIALE "LEA CERAMICHE " SITO IN VIA CAMEAZZO N°21 41042 FIORANO MODENESE (MO).

Dati Catastali:
Foglio 5 Mappale 134.

Ditta utilizzatrice:
PANARIAGROUP Industrie Ceramiche S.p.A.
Via Panaria Bassa n.22/A
41034 FINALE EMILIA (MO)

Proprietà:
IMMOBILIARE GEMMA S.p.A.
Via Panaria Bassa n.22/A
41034 FINALE EMILIA (MO)
C.F./P.I.: 02930720368

STATO LEGITTIMATO
P.E. Permesso Di Costruire N°95/2011 Prot. N°11487 del 18.08.2011

PIANTA - PROSPETTI - SEZIONI

STUDIO TECNICO
CUOGHI Ing. GUERRINO
P.Iva 01 959 380 369 - C.F. CGH GRN 50E22 I462
41049 SASSUOLO (MO)-Via Giacobazzi n.169-Tel. e Fax 0536/884517

IL TECNICO:

DATA: 01.08.2017

SCALA: 1:200/300

PROSPETTO NORD

(SCALA 1:200)

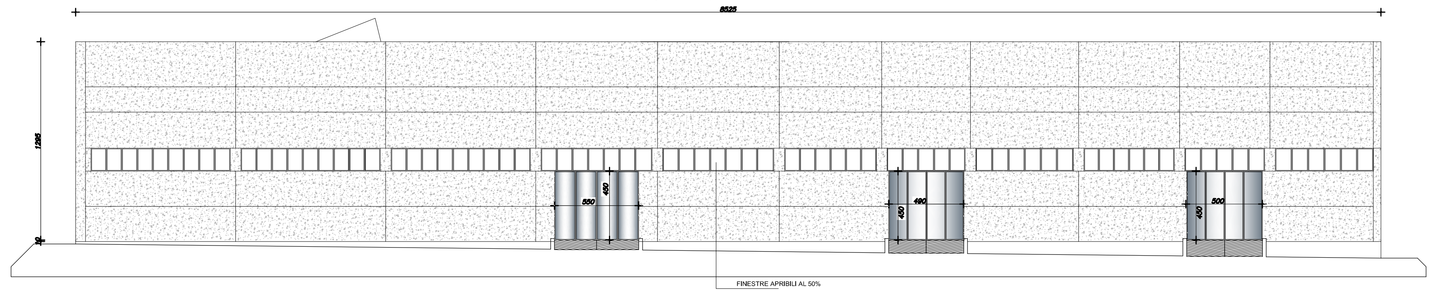

PROSPETTO EST

(SCALA 1:200)

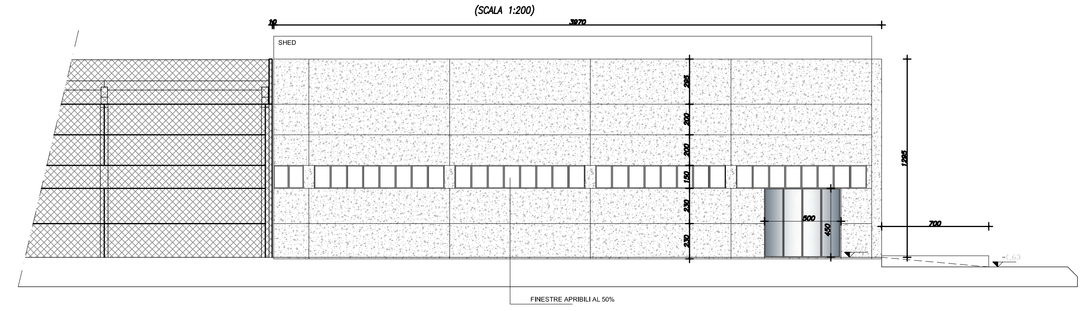

PROSPETTO OVEST

(SCALA 1:200)

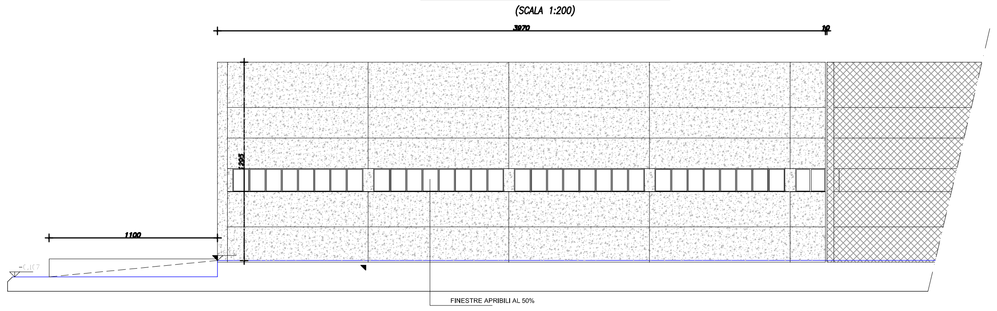

SEZIONE A–A

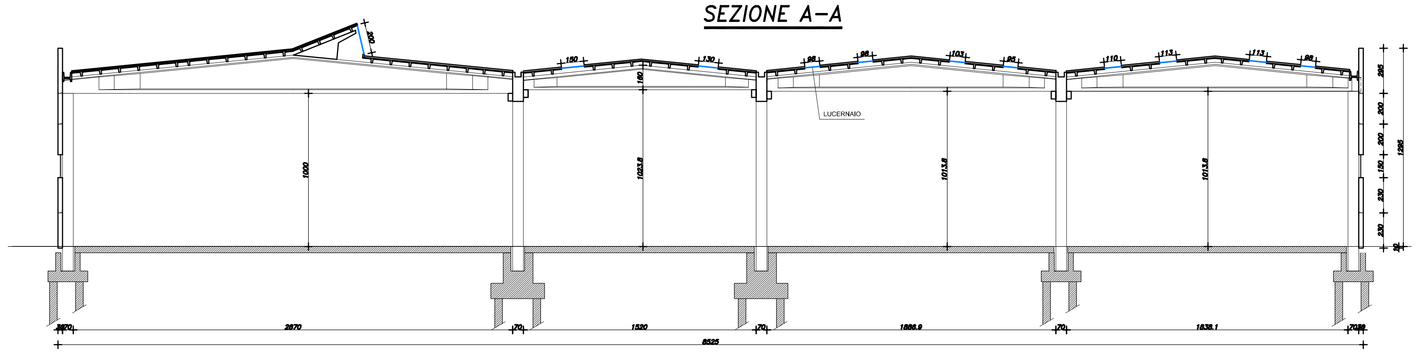

SEZIONE B–B

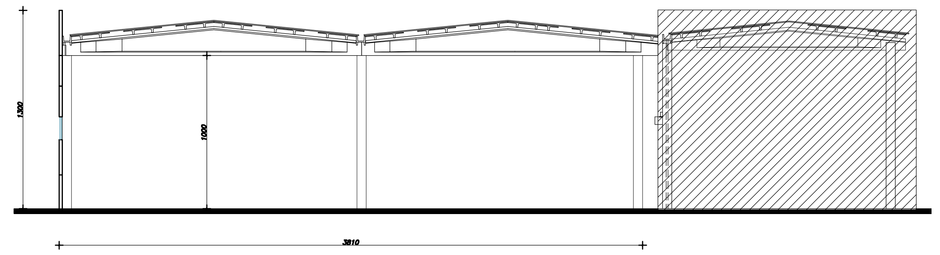

PIANTA STABILIMENTO
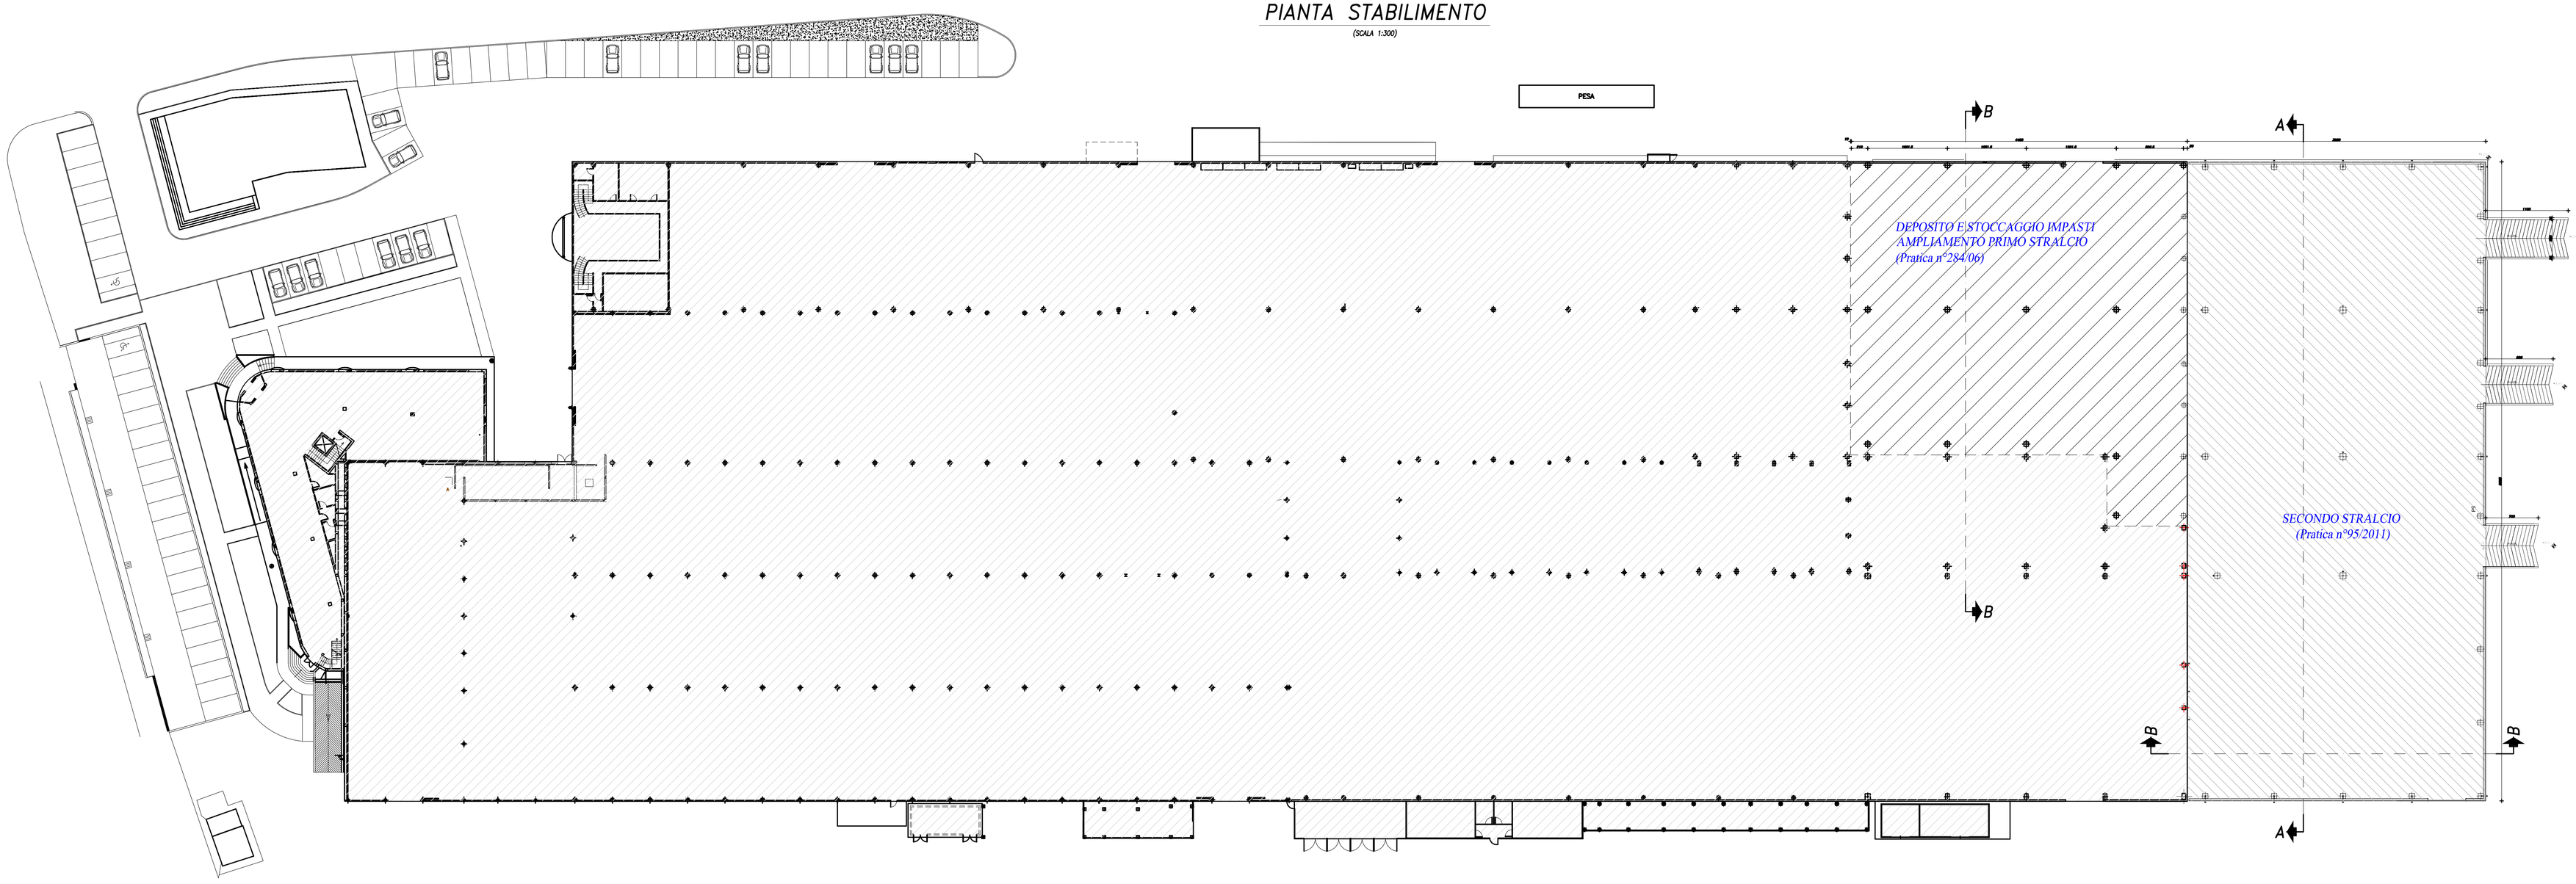
(SCALA 1:300)