COMUNE DI FIORANO MODENESE (MO)

TAV. 5

PERMESSO DI COSTRUIRE

IN VARIANTE ALLA STRUMENTAZIONE URBANISTICA VIGENTE
ai sensi dell'art.48 della L.R. n. 6 del 06 Luglio 2009 in modifica
all'art. A-14-bis della L.R. 20 del 24 Marzo 2000 per
L'AMPLIAMENTO ATTIVITA' PRODUTTIVA DI UN FABBRICATO
ALL'INTERNO DELLO STABILIMENTO INDUSTRIALE
"LEA CERAMICHE " SITO IN VIA CAMEAZZO N°21
41042 FIORANO MODENESE (MO).

Dati Catastali:
Foglio 5 Mappale 134.

Ditta utilizzatrice:
PANARIAGROUP Industrie Ceramiche S.p.A.
Via Panaria Bassa n.22/A
41034 FINALE EMILIA (MO)

Proprietà:
IMMOBILIARE GEMMA S.p.A.
Via Panaria Bassa n.22/A
41034 FINALE EMILIA (MO)
C.F./P.I.: 02930720368

PROGETTO

PROSPETTI e SEZIONE

STUDIO TECNICO
CUOGHI Ing. GUERRINO
41049 SASSUOLO (MO)-Via Giacobazzi n.169-Tel. e Fax 0536/884517

IL TECNICO:

DATA: 01.08.2017

SCALA: 1:200

PROSPETTO EST
(SCALA 1:200)

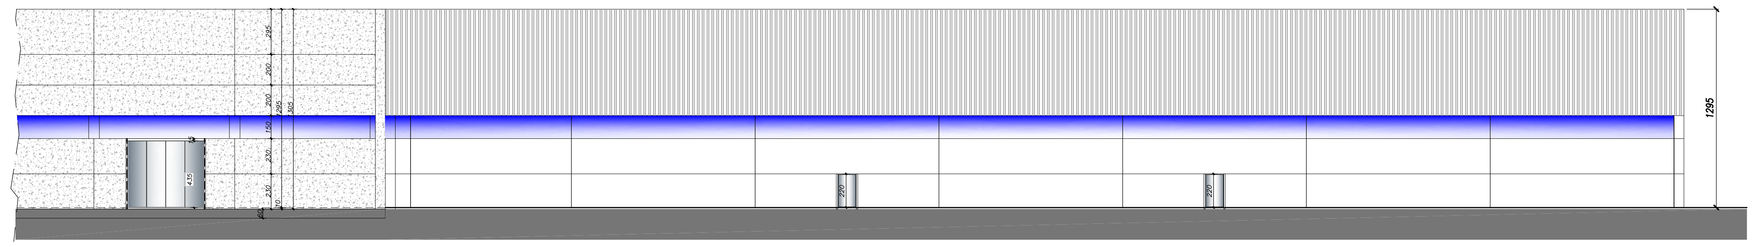

PROSPETTO SUD
(SCALA 1:200)

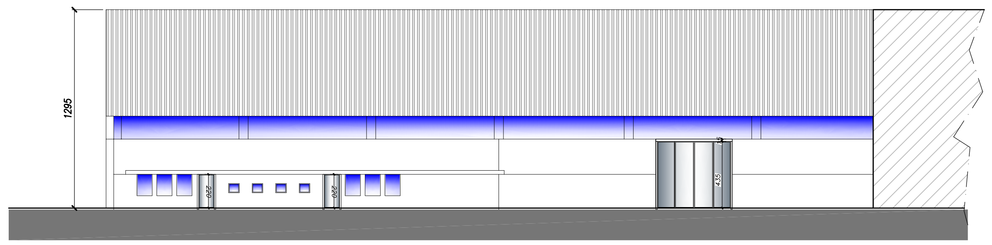

PROSPETTO NORD
(SCALA 1:200)

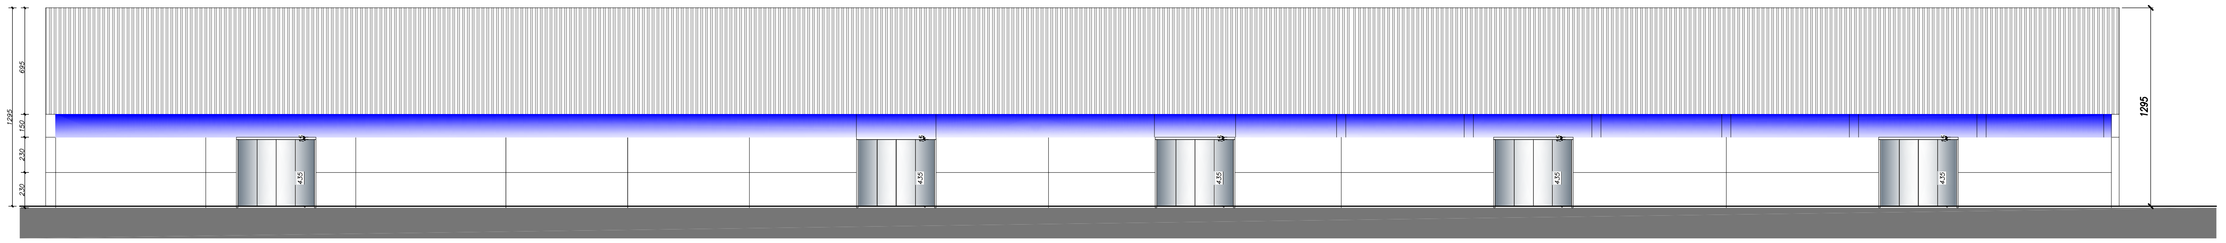

PROSPETTO OVEST
(SCALA 1:200)

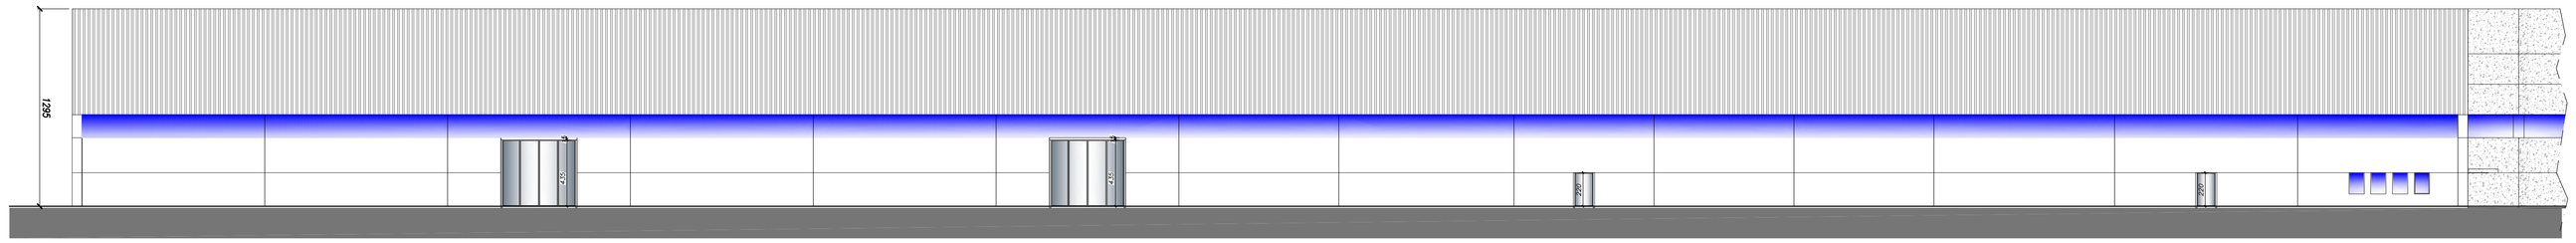
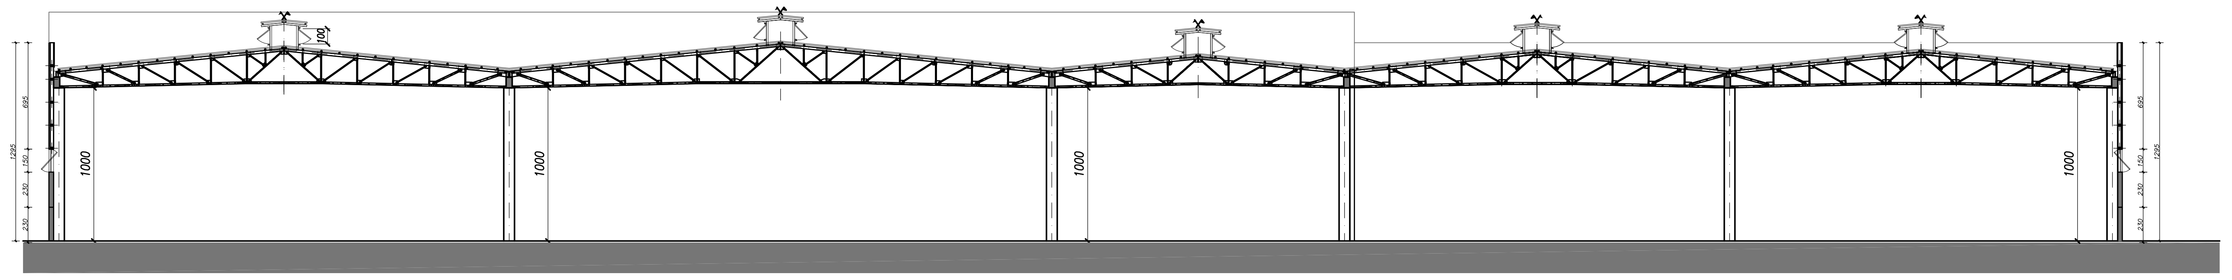
SEZIONE A–A