COMUNE DI FIORANO MODENESE (MO)

TAV. 7

PERMESSO DI COSTRUIRE
IN VARIANTE ALLA STRUMENTAZIONE URBANISTICA VIGENTE
ai sensi dell'art.48 della L.R. n. 6 del 06 Luglio 2009 in modifica
all'art. 4c14-bis della L.R. 20 del 24 Marzo 2000 per
L'AMPLIAMENTO ATTIVITA' PRODUTTIVA DI UN FABBRICATO
ALL'INTERNO DELLO STABILIMENTO INDUSTRIALE
"LEA CERAMICHE " SITO IN VIA CAMEAZZO N°21
41042 FIORANO MODENESE (MO).

Dati Catastali:
Foglio 5 Mappale 134.

Ditta utilizzatrice:
PANARIAGROUP Industrie Ceramiche S.p.A.
Via Panaria Bassa n.22/A
41034 FINALE EMILIA (MO)

Proprietà:
IMMOBILIARE GEMMA S.p.A.
Via Panaria Bassa n.22/A
41034 FINALE EMILIA (MO)
C.F./P.I.: 02930720364

RETE FOGNARIA

PLANIMETRIA FOGNATURE LEGITTIMATA
(A.I.A. Determinazione n° 135 del 04/03/2010)

TIMBRI DITTA:

STUDIO TECNICO
CUOGHI Ing. GUERRINO
P.iva 01 959 380 369 - C.F. CGH GRN 50E22 I462I
41049 SASSUOLO (MO)-Via Giacobazzi n.169-Tel. e Fax 0536/884517

IL TECNICO:

DATA: 01.08.2017

SCALA: 1:400

LEGENDA
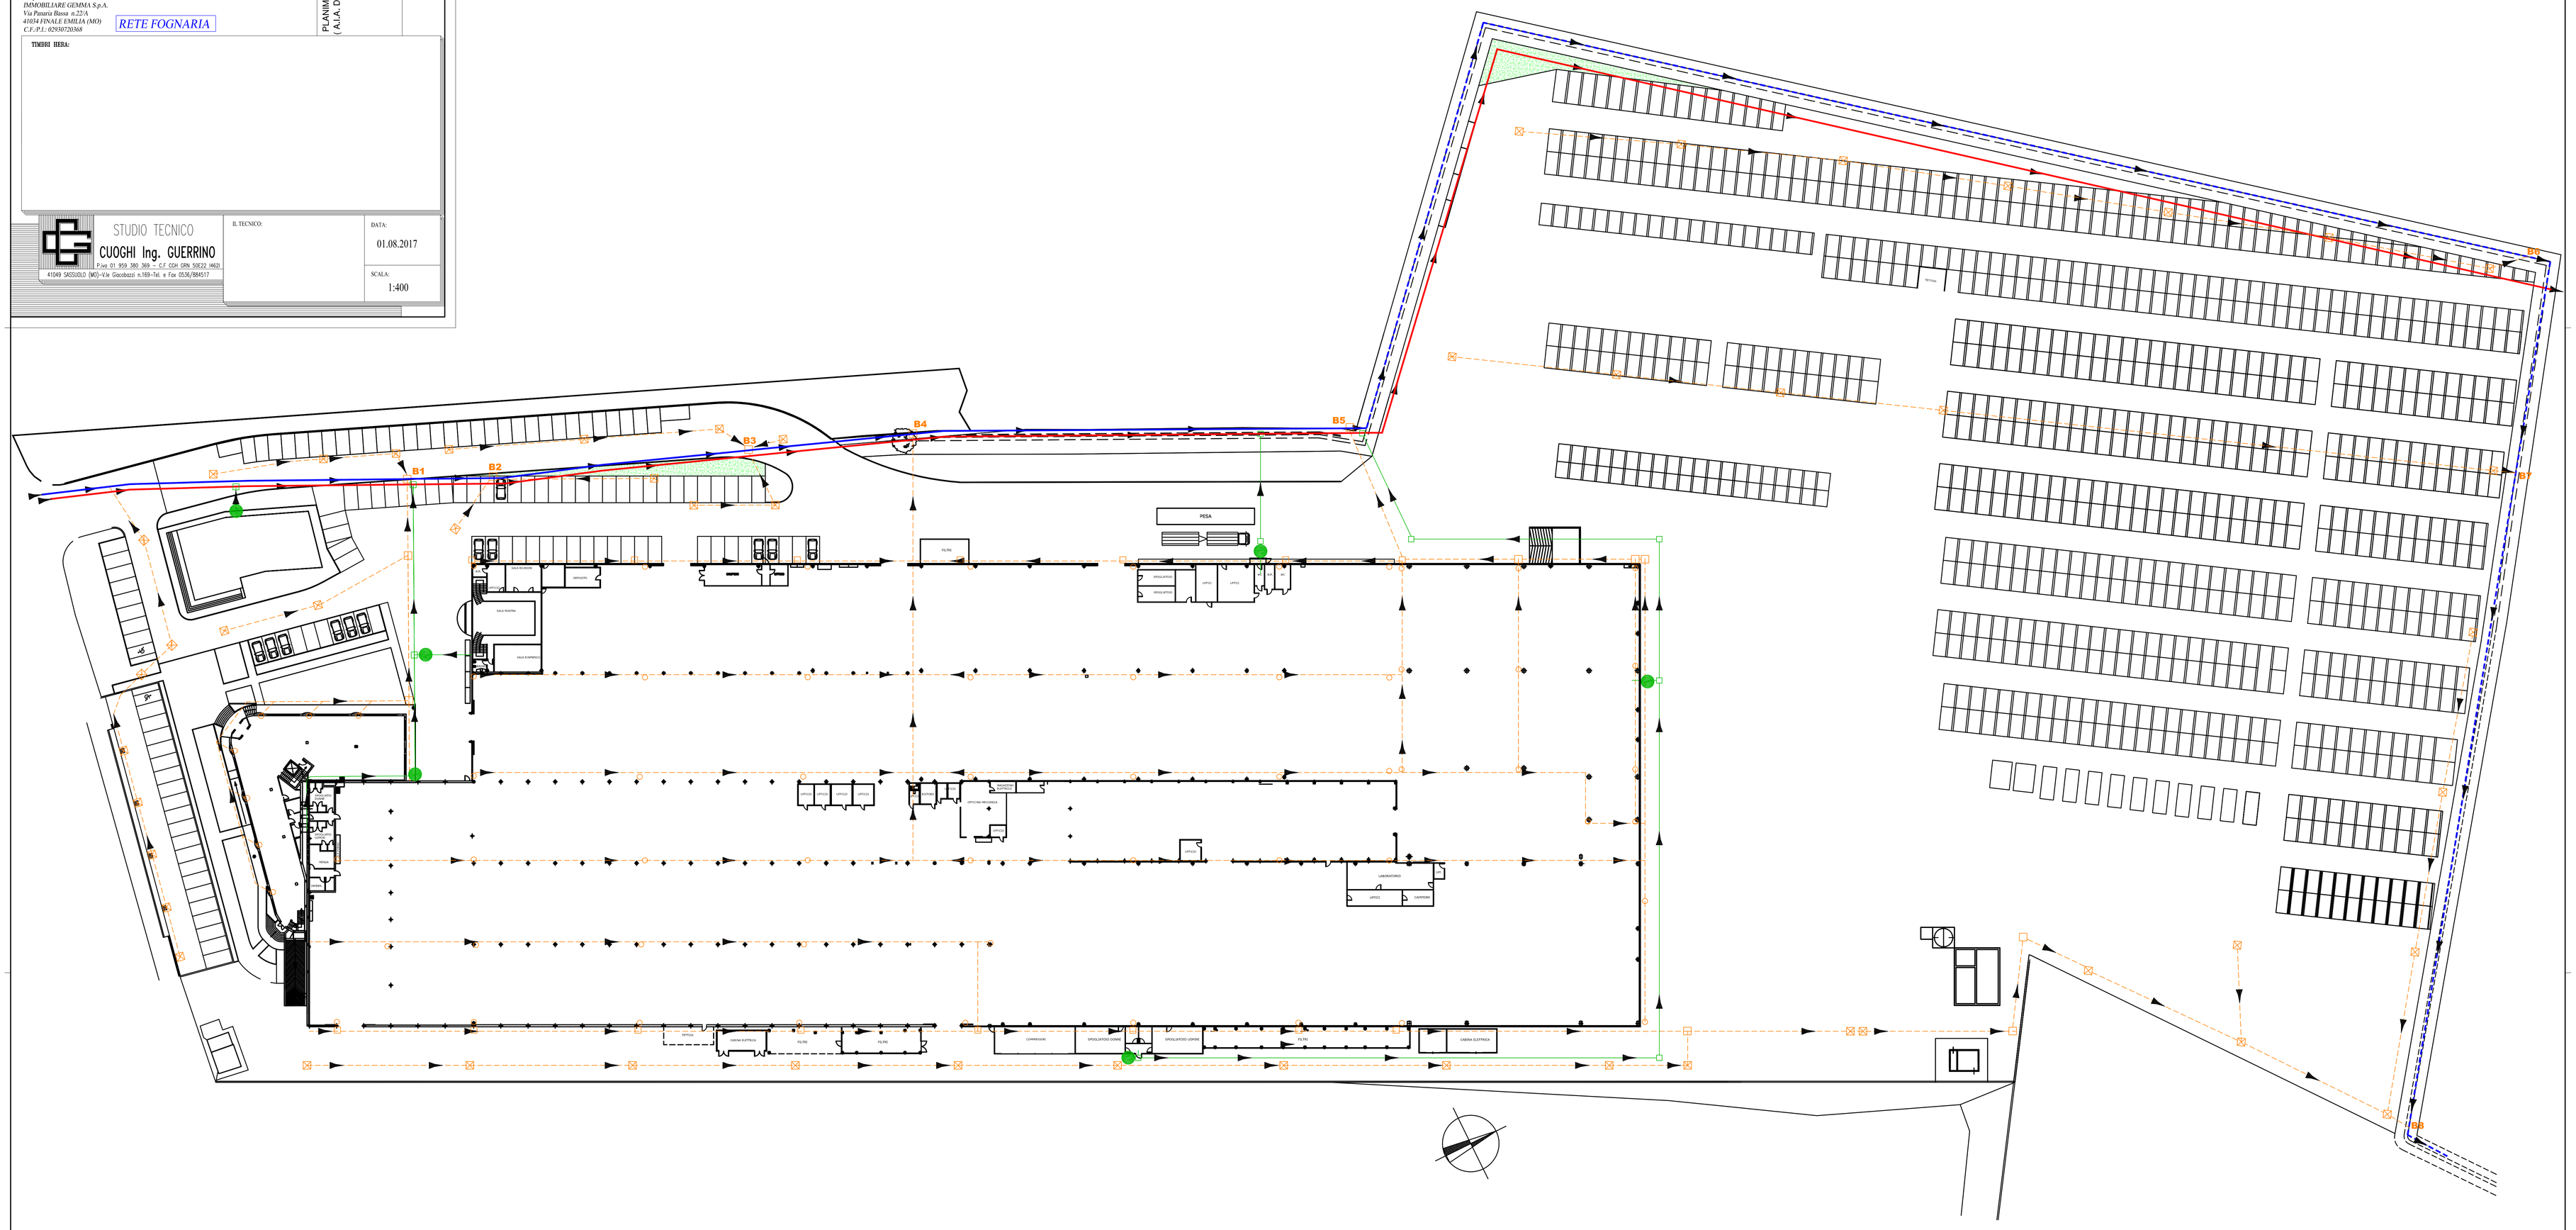
- FOGNATURA COMUNALE ACQUE NERE
- FOGNATURA ACQUE NERE
- POZZETTO DI RACCORDO E ISPEZIONE ACQUE NERE
- N1-Nn.. FOSSA BIOLOGICA INNESTI NELLA FOGNATURA COMUNALE ACQUE NERE
- RIO FONTANILE, PARTE INTUBATA DIAM. 200
- RIO FONTANILE, PARTE A CIELO APERTO
- TUBAZIONE RACCOLTA ACQUE BIANCHE
- POZZETTO DI ISPEZIONE CON BOTOLA CARRABILE
- POZZETTO DI ISPEZIONE CON CADITOIA CARRABILE IN GHISA SIFONATO 60x60 CM PLUVIALI
- B1-Bn.. INNESTI NEL RIO FONTANILE