



Comune di Fiorano Modenese
Provincia di Modena

VARIANTE SPECIFICA AL

P O C

PIANO OPERATIVO COMUNALE


Localizzazione opere di interesse comunale

ADOZIONE: Del. C.C. n. ... del	APPROVAZIONE: Del. C.C. n.
--------------------------------------	----------------------------

Servizio Urbanistica Edilizia Ambiente
Progetto: Arch. Roberto Bolondi
Maggio 2018


Localizzazione rotatoria stradale nell'intersezione stradale tra Via San Giovanni Evangelista e Via Canaletto

PLANIMETRIA AEREA E PROGETTO

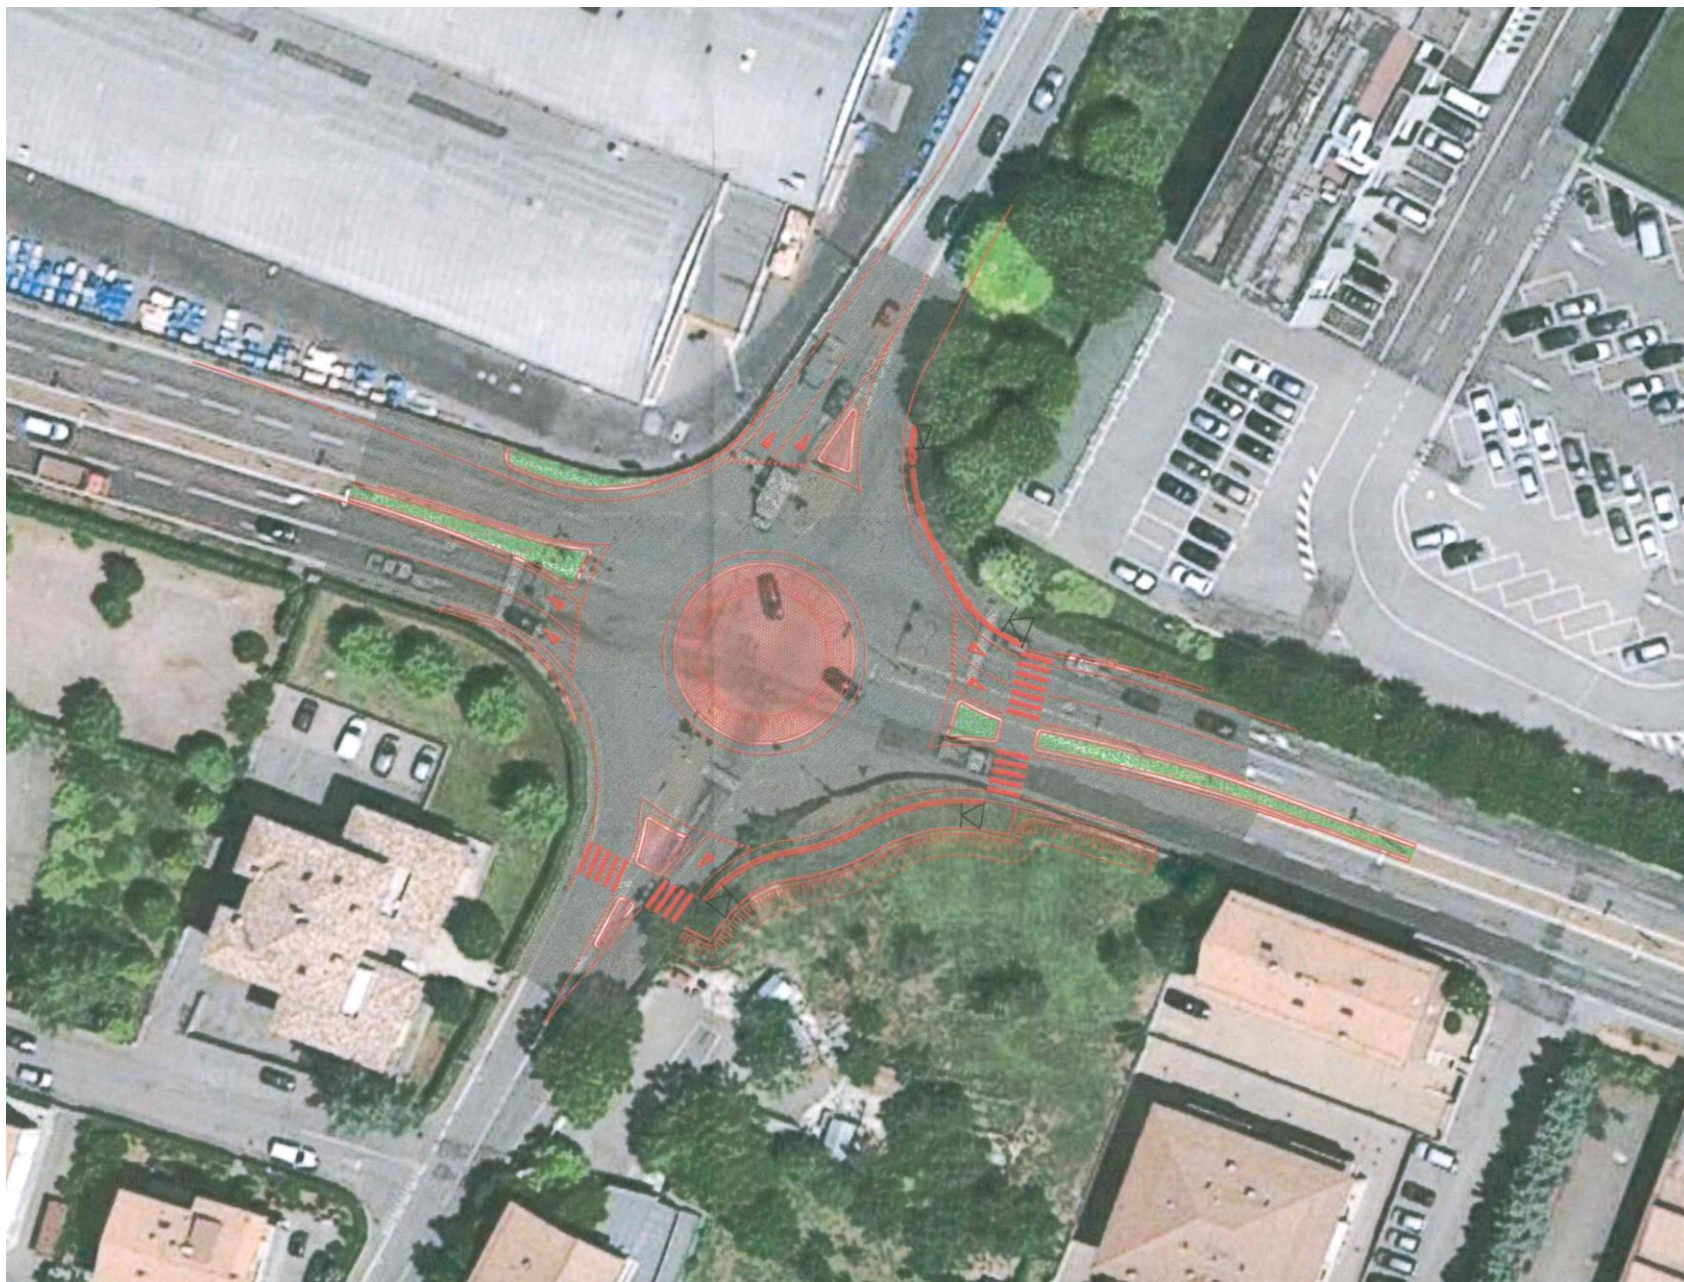

Localizzazione rotatoria stradale nell'intersezione stradale tra Via San Giovanni Evangelista e Via Canaletto

SOVRAPPOSIZIONE CASTATO E PROGETTO

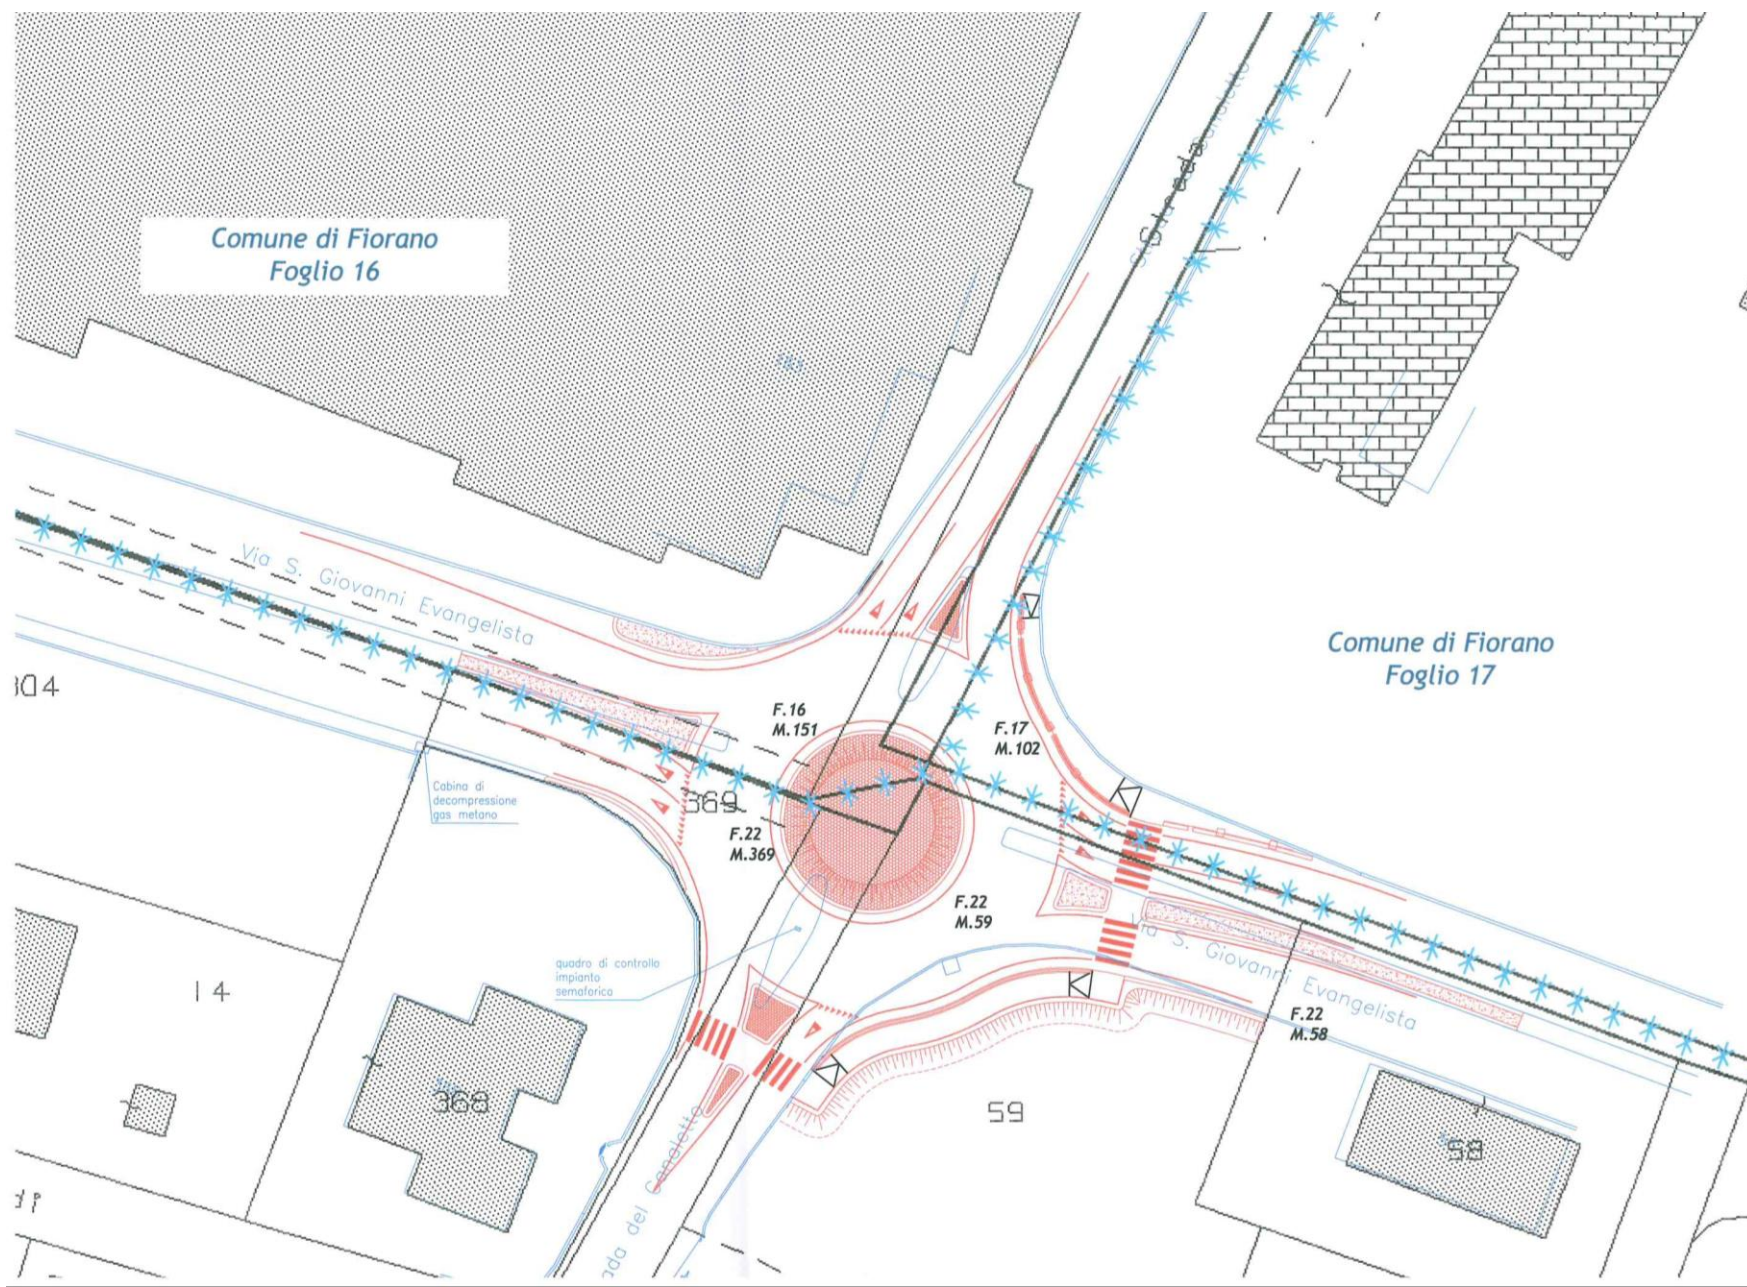

LOCALIZZAZIONE OPERE DI INTERESSE COMUNALE

Perimetro dell'area già sede stradale

Perimetro del vincolo preordinato all'esproprio

Identificazione catastale:

Comune di Fiorano Modenese, Fg 22 mappale 59

Intestatario:

GIBERTI GERMANA nata a POLINAGO (MO) il
13/04/1935 – C.F. GBRGMN35D53G7890

