


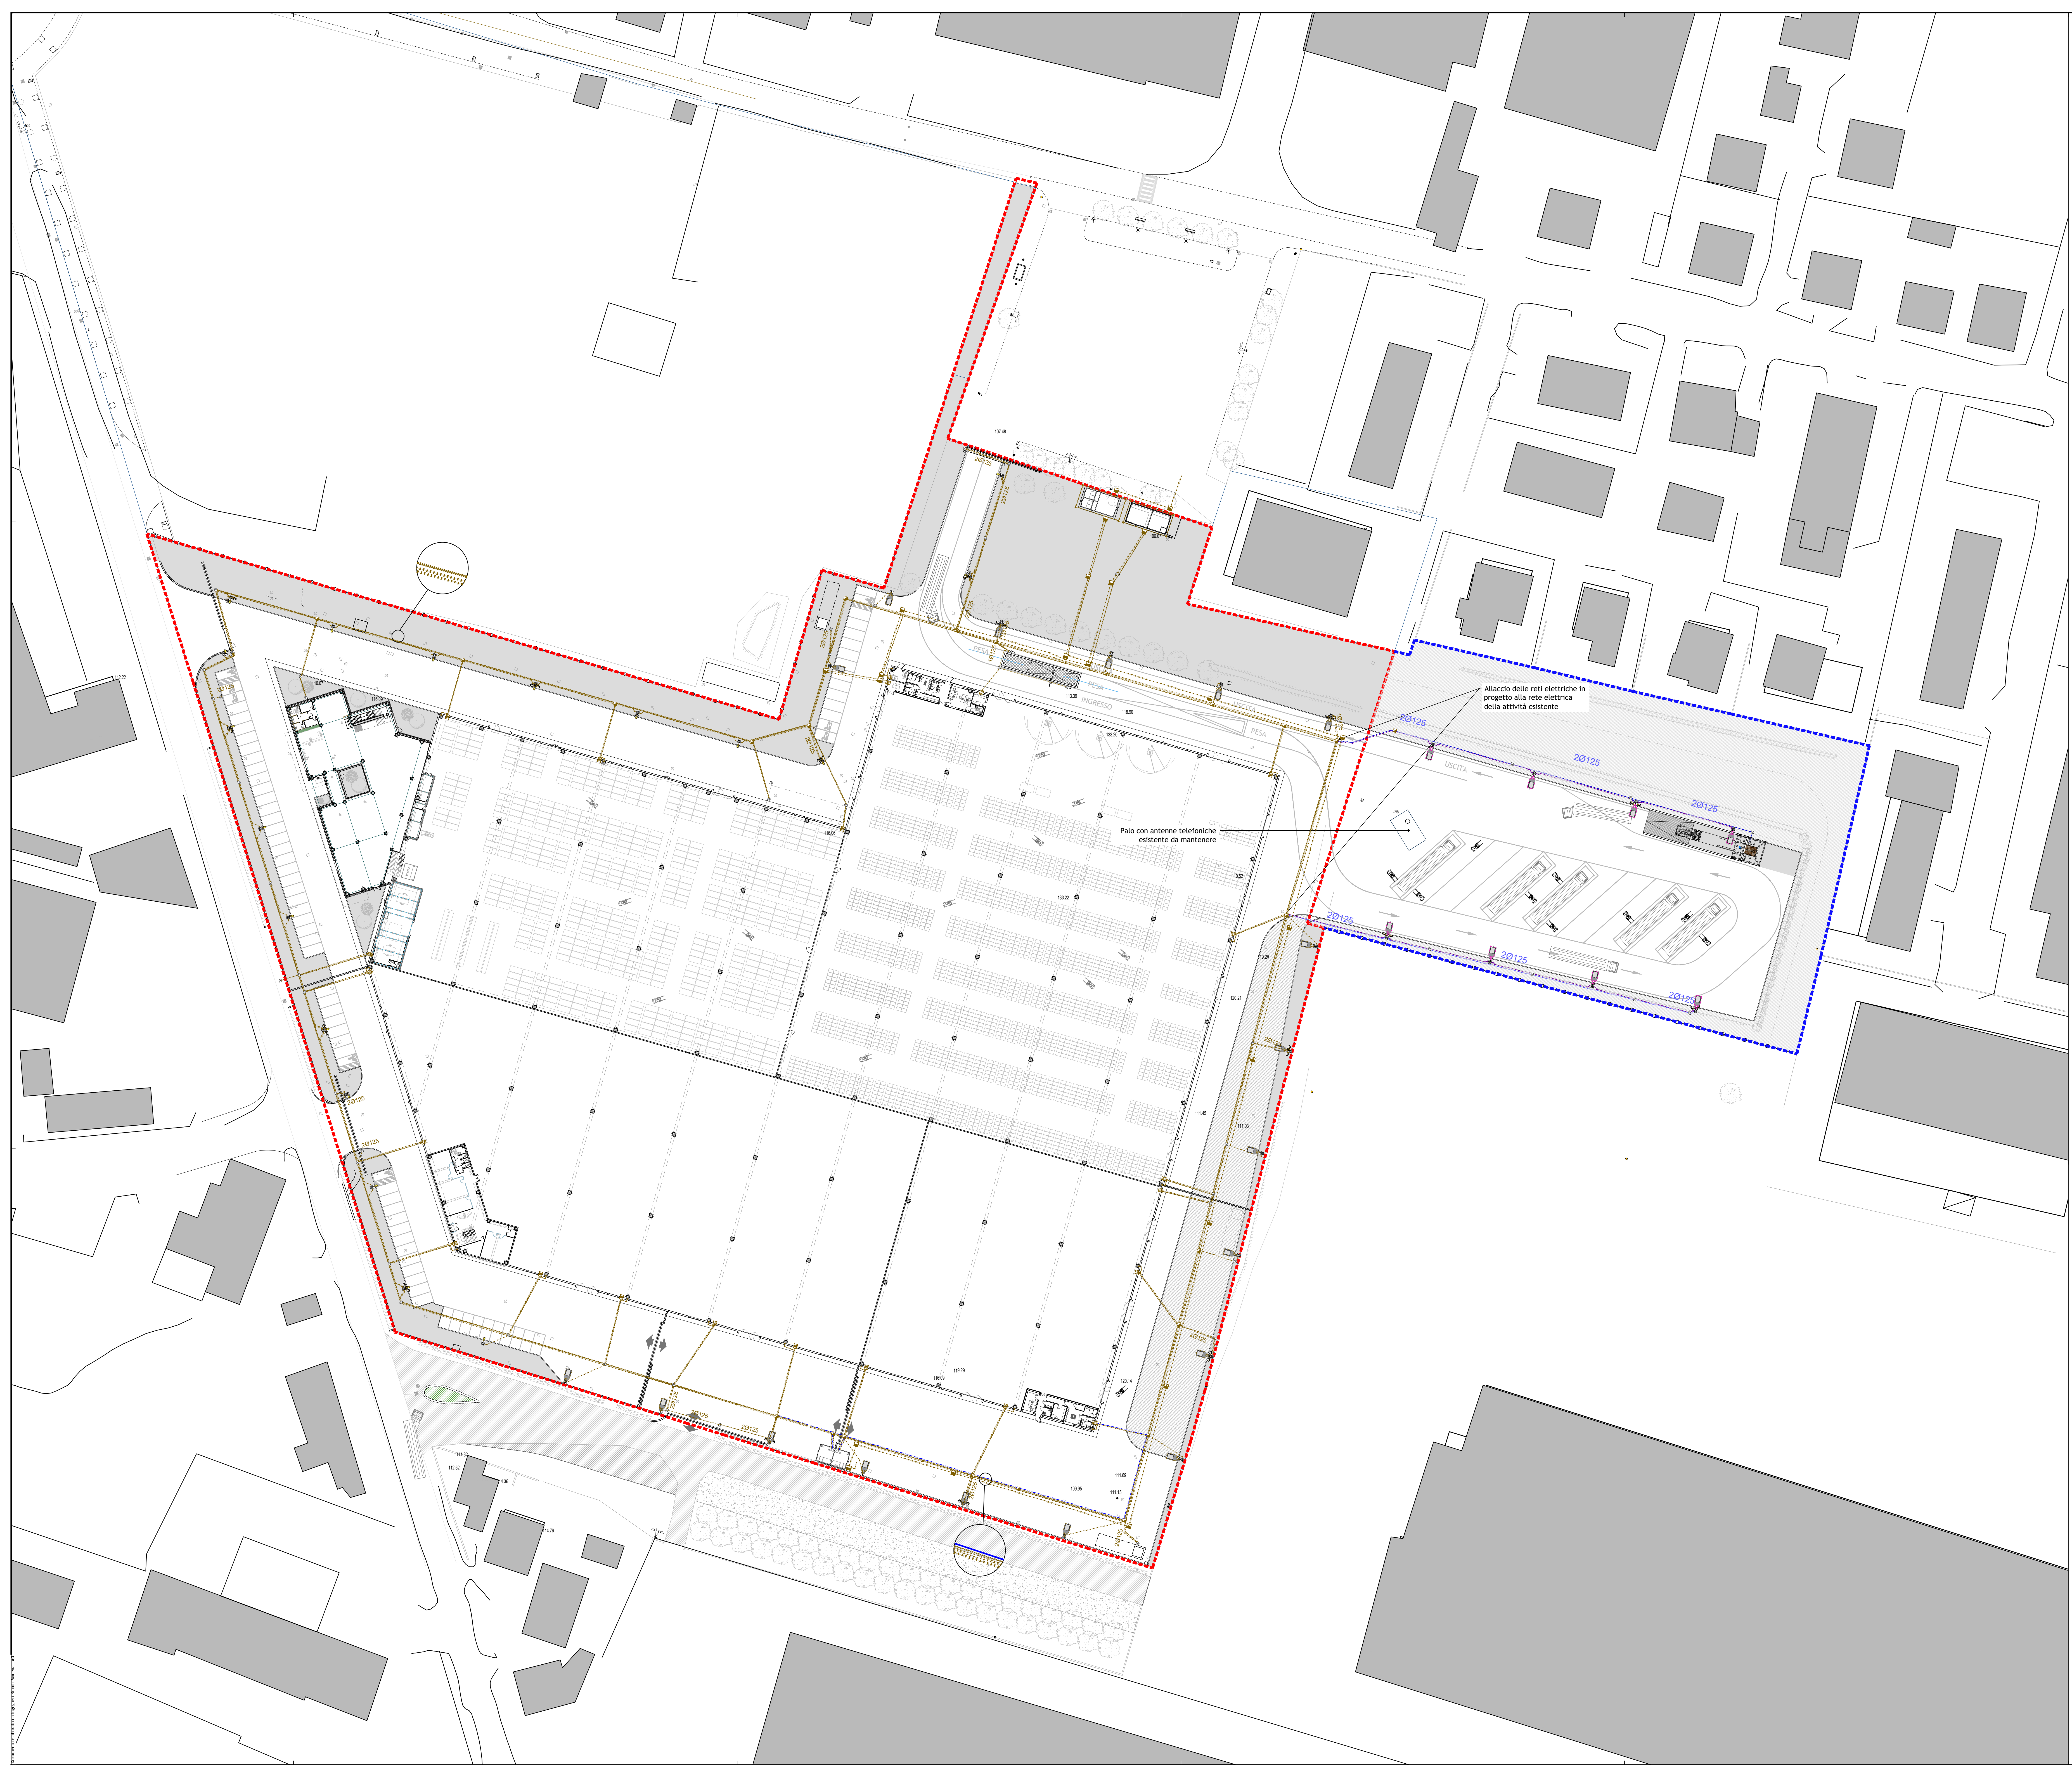

LEGENDA

Perimetro lotto stato di fatto

Perimetro lotto da ammettere

LEGENDA reti elettriche e illuminazione piazzali

Punto luce di tipo stradale 12m fuori terra, in progetto

Polifara rete elettrica e di illuminazione del piazzale, in progetto

Reti elettriche dell'intervento esistente

Comune di Fiorano Modenese
Provincia di Modena

**Ristrutturazione di Stabilimento Industriale
Ex Ceramiche SAICIS**
sito in via Pietro Giardini 62 - Fiorano Modenese (località Ubersetto)

PROCEDIMENTO UNICO
Permesso di Costruire

ai sensi dell'art. 53 - L.R. 24/2017
per annessione di lotto contiguo alla proprietà dell'attività economica insediata

Progetto a cura di:
ingegneri riuniti
Ingegneria Architettonica Ambientale
Via S. Pietro, 11 - 41018 Fiorano (MO) - Tel. 059/8000000 - Fax 059/8000001
www.ingegneririuniti.it

Direttore Tecnico: Ing. Federico Salardi

Coordinatore Generale di Progetto
Ing. Marco Mazzini
Progettista architettonico
Arch. Lorenzo Lipparini
Collaboratore al progetto architettonico
Ing. Giulia Anseloni
Coordinatore Sicurezza in progettazione/esecuzione
Ing. Marco Mazzini
Direttore Lavori
Ing. Marco Mazzini

Comittente:
UBERSETTO 2000 srl

Progettista Generale Strutture
Ing. Claudio Tavoni
Progettista Strutture Prefabbricate e in Opera
Ing. Fulvio Beretta - **STRUCTURAMA**
Progettista Urbanizzazioni
Ing. Marco Mazzini
Progettista Opere Anticorrosione
Ing. Emilio Lucchese
Collaboratore al progetto impianti
Ing. Michele Dalosio

PROGETTO
Planimetria rete elettrica e illuminazione

Codice Progetto: 1563 MM PR
Scala: 1:500
Codice Elaborato: E-00-U-P-03

emissione
a. Dic 2019
Rev. Data
Disegnato
Controllato

mm
20
1:500

Questo progetto è stato realizzato nel rispetto delle regole stabilite dal sistema qualità ISO 9001:2008 validato da Bureau Veritas Italia S.p.A.