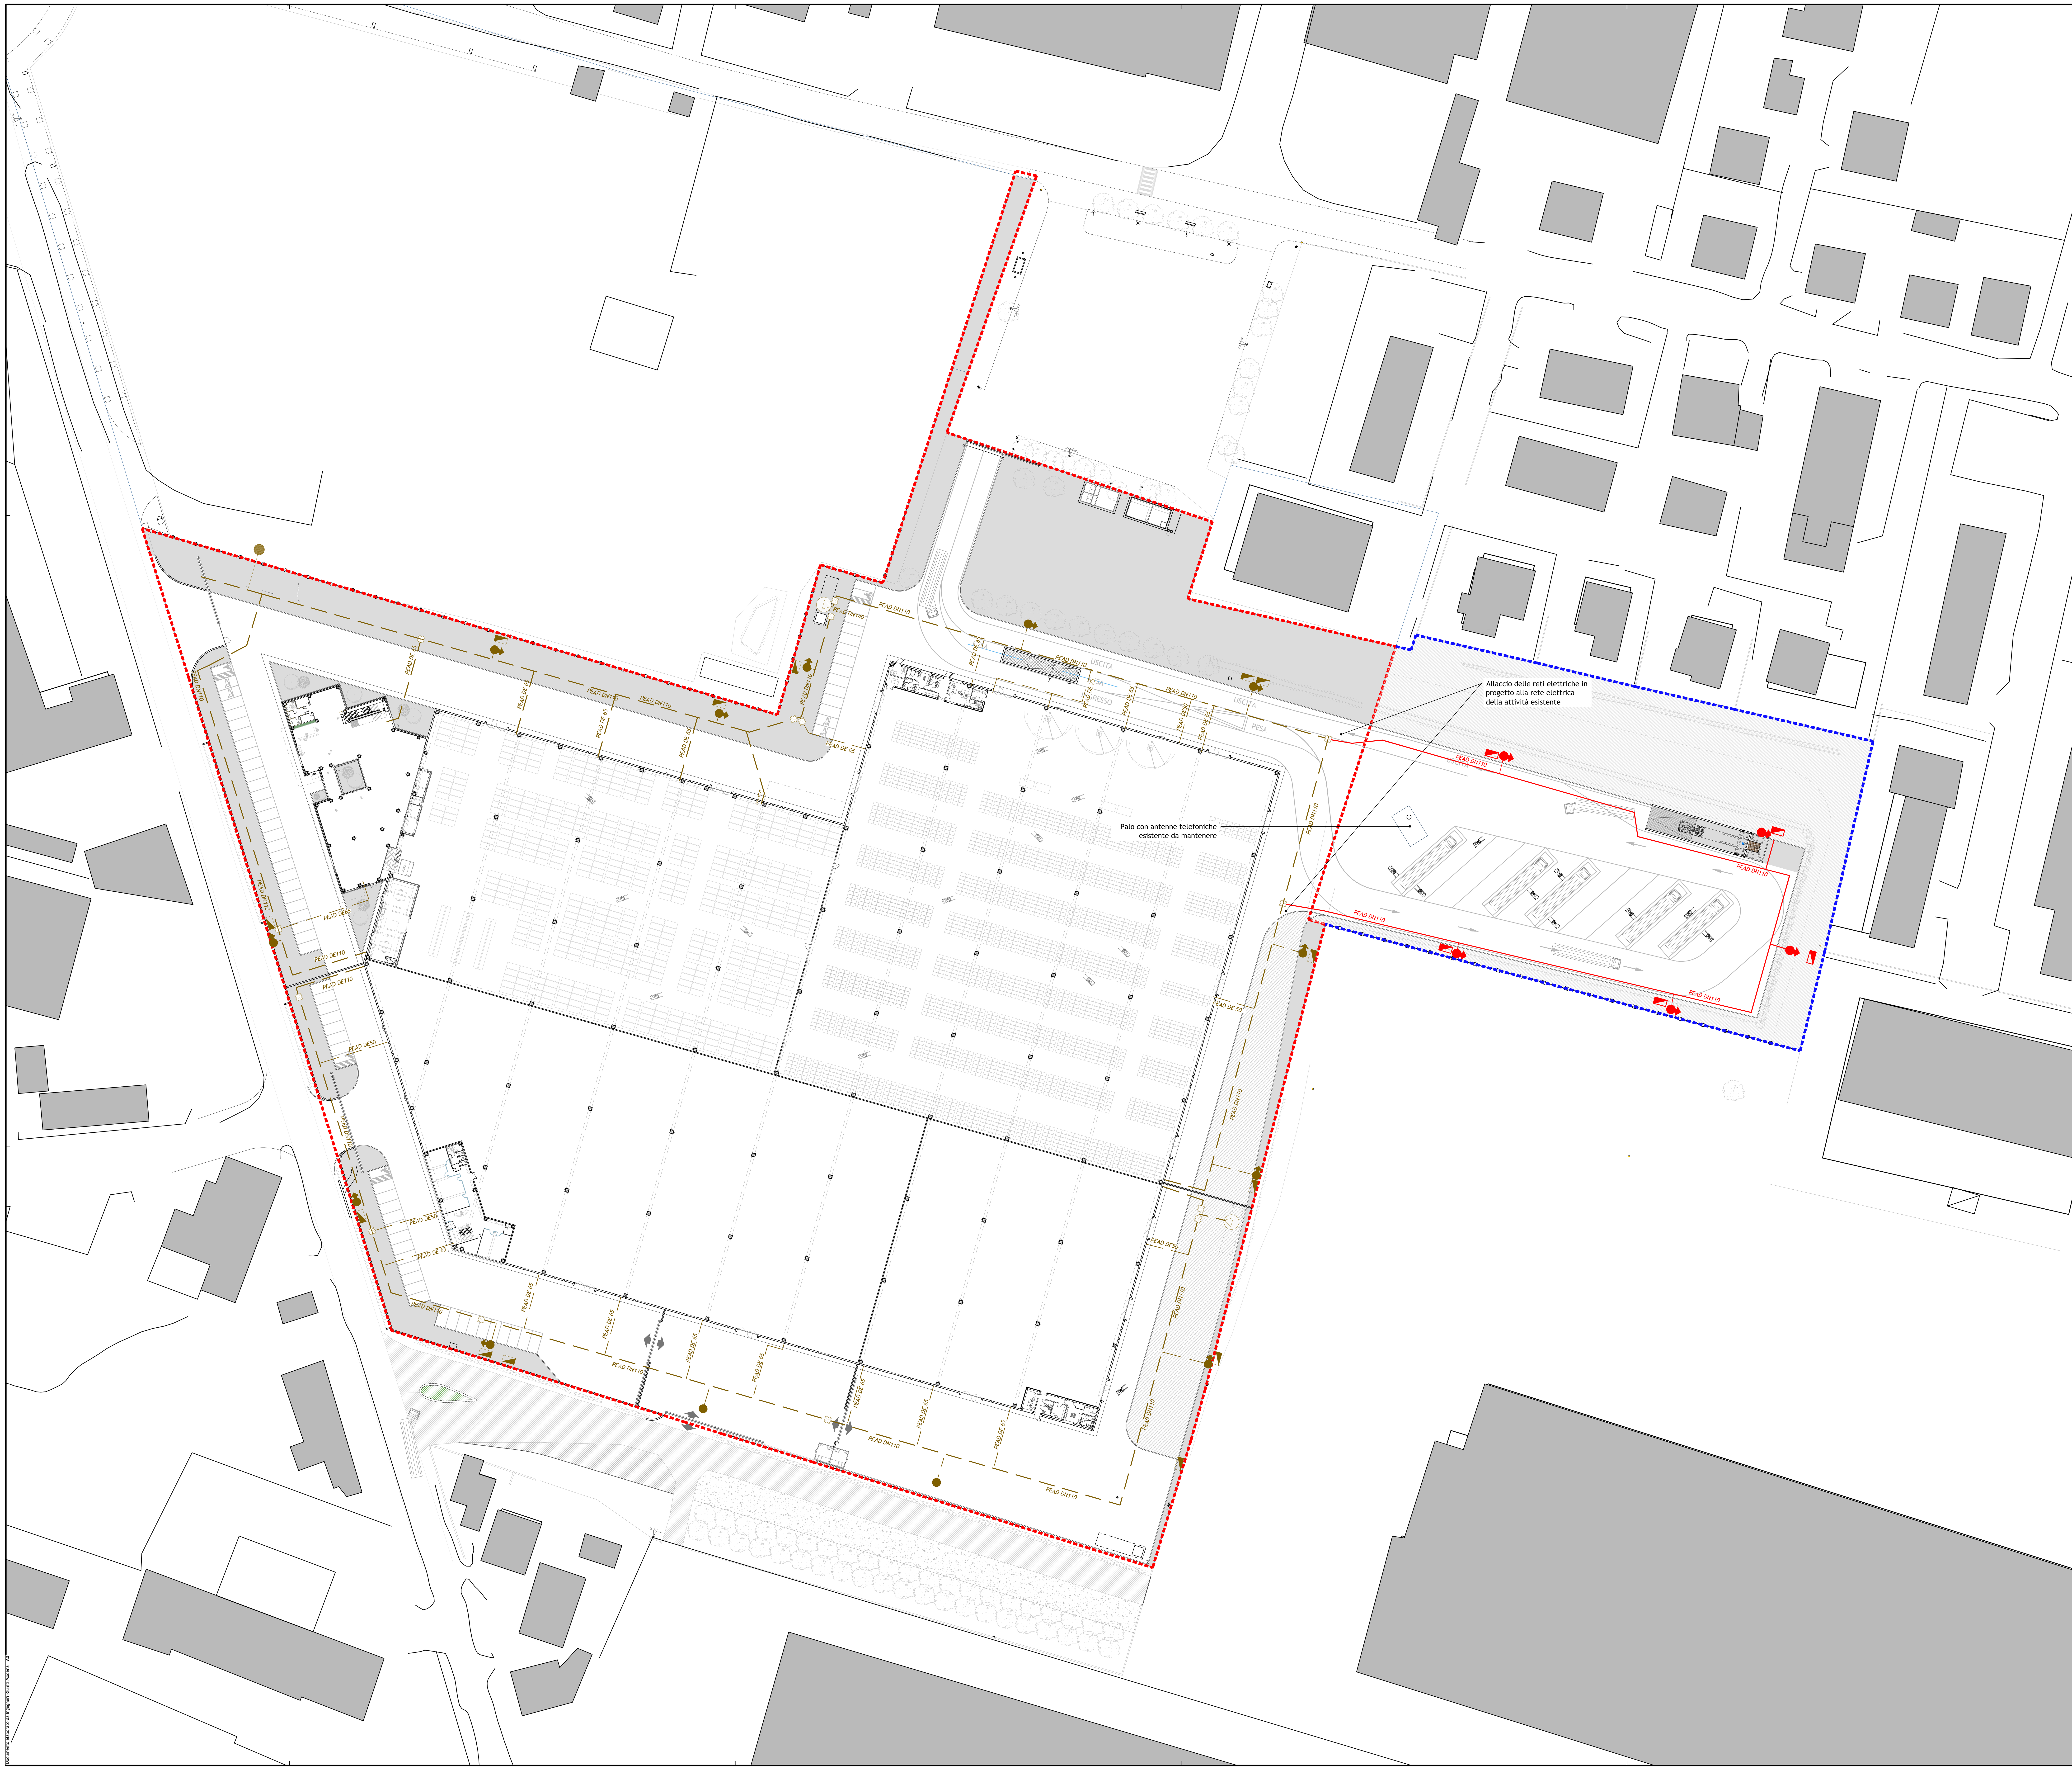


N

PLANIMETRIA

Scala 1:500

*LEGENDA*

*Perimetro lotto stato di fatto*

*Perimetro lotto da annettere*

*LEGENDA reti idriche e antincendio*

*Rete antincendio esistente*

*Rete antincendio in progetto*

Progetto Urbanizzazioni

Comune di Fiorano Modenese
Provincia di Modena

## Ristrutturazione di Stabilimento Industriale Ex Ceramiche SAICIS

sito in via Pietro Giardini 62 - Fiorano Modenese (località Ubersetto)

## PROCEDIMENTO UNICO

Permesso di Costruire

ai sensi dell'art. 53 - L.R. 24/2017
per annessione di lotto contiguo alla proprietà dell'attività economica insediata




*Progetto a cura di:*

ingegneri riuniti
Ingegneria Architettura Ambiente
Via G. Pepe, 15 - 41126 Modena
Tel. 059.33.52.08 - Fax 059.33.32.21
e-mail: info@ingegneririuniti.it
http://www.ingegneririuniti.it
Associato OICE

Direttore Tecnico: Ing. Federico Salardi

*Coordinatore Generale di Progetto*
Ing. Marco Mazzini
*Progettisti Architettonico*
Arch. Lorenzo Lipparini
Prof. Giorgio Ascari
*Collaboratore al progetto architettonico*
Ing. Giulia Ansaloni
*Coordinatore Sicurezza in progettazione/esecuzione*
Ing. Marco Mazzini
*Direttore Lavori*
Ing. Marco Mazzini

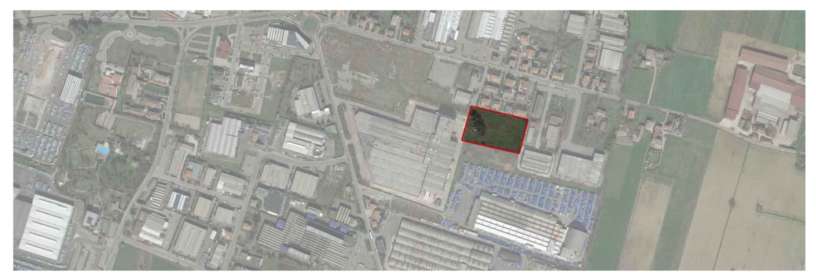*Committente:*
UBERSETTO 2000 srl

*Progettista Generale Strutture*
Ing. Claudio Tavoni
*Progettista Strutture Prefabbricate e in Opera*
Ing. Fulvio Beretta - *STRUCTURAMA*
*Progettista Urbanizzazioni*
Ing. Marco Mazzini
*Progettista Opere Antincendio*
Ing. Emilio Lucchese
*Collaboratore al progetto impianti*
Ing. Michele Daloiso


## PROGETTO
## Planimetria rete idrica e antincendio

| *Codice Progetto* | *Scala* | *Codice Elaborato* |
|---|---|---|
| 1563 MM PR | 1:500 | **E-00-U-P-04** |

| a | Dic 2019 | emissione | mm | ga |
|---|---|---|---|---|
| *Rev.* | *Data* | *Descrizione revisione* | *Dis.* | *Contr.* |

p:\1563mm\01_pr\05_art-53\urbanizzazioni\e-00-u-p-04a_pr_plan rete idrica e antincendio.dwg

"Questo prodotto è stato realizzato nel rispetto delle regole stabilite dal sistema qualità ISO 9001:2008 valutato da Bureau Veritas Italia S.p.A."