


est

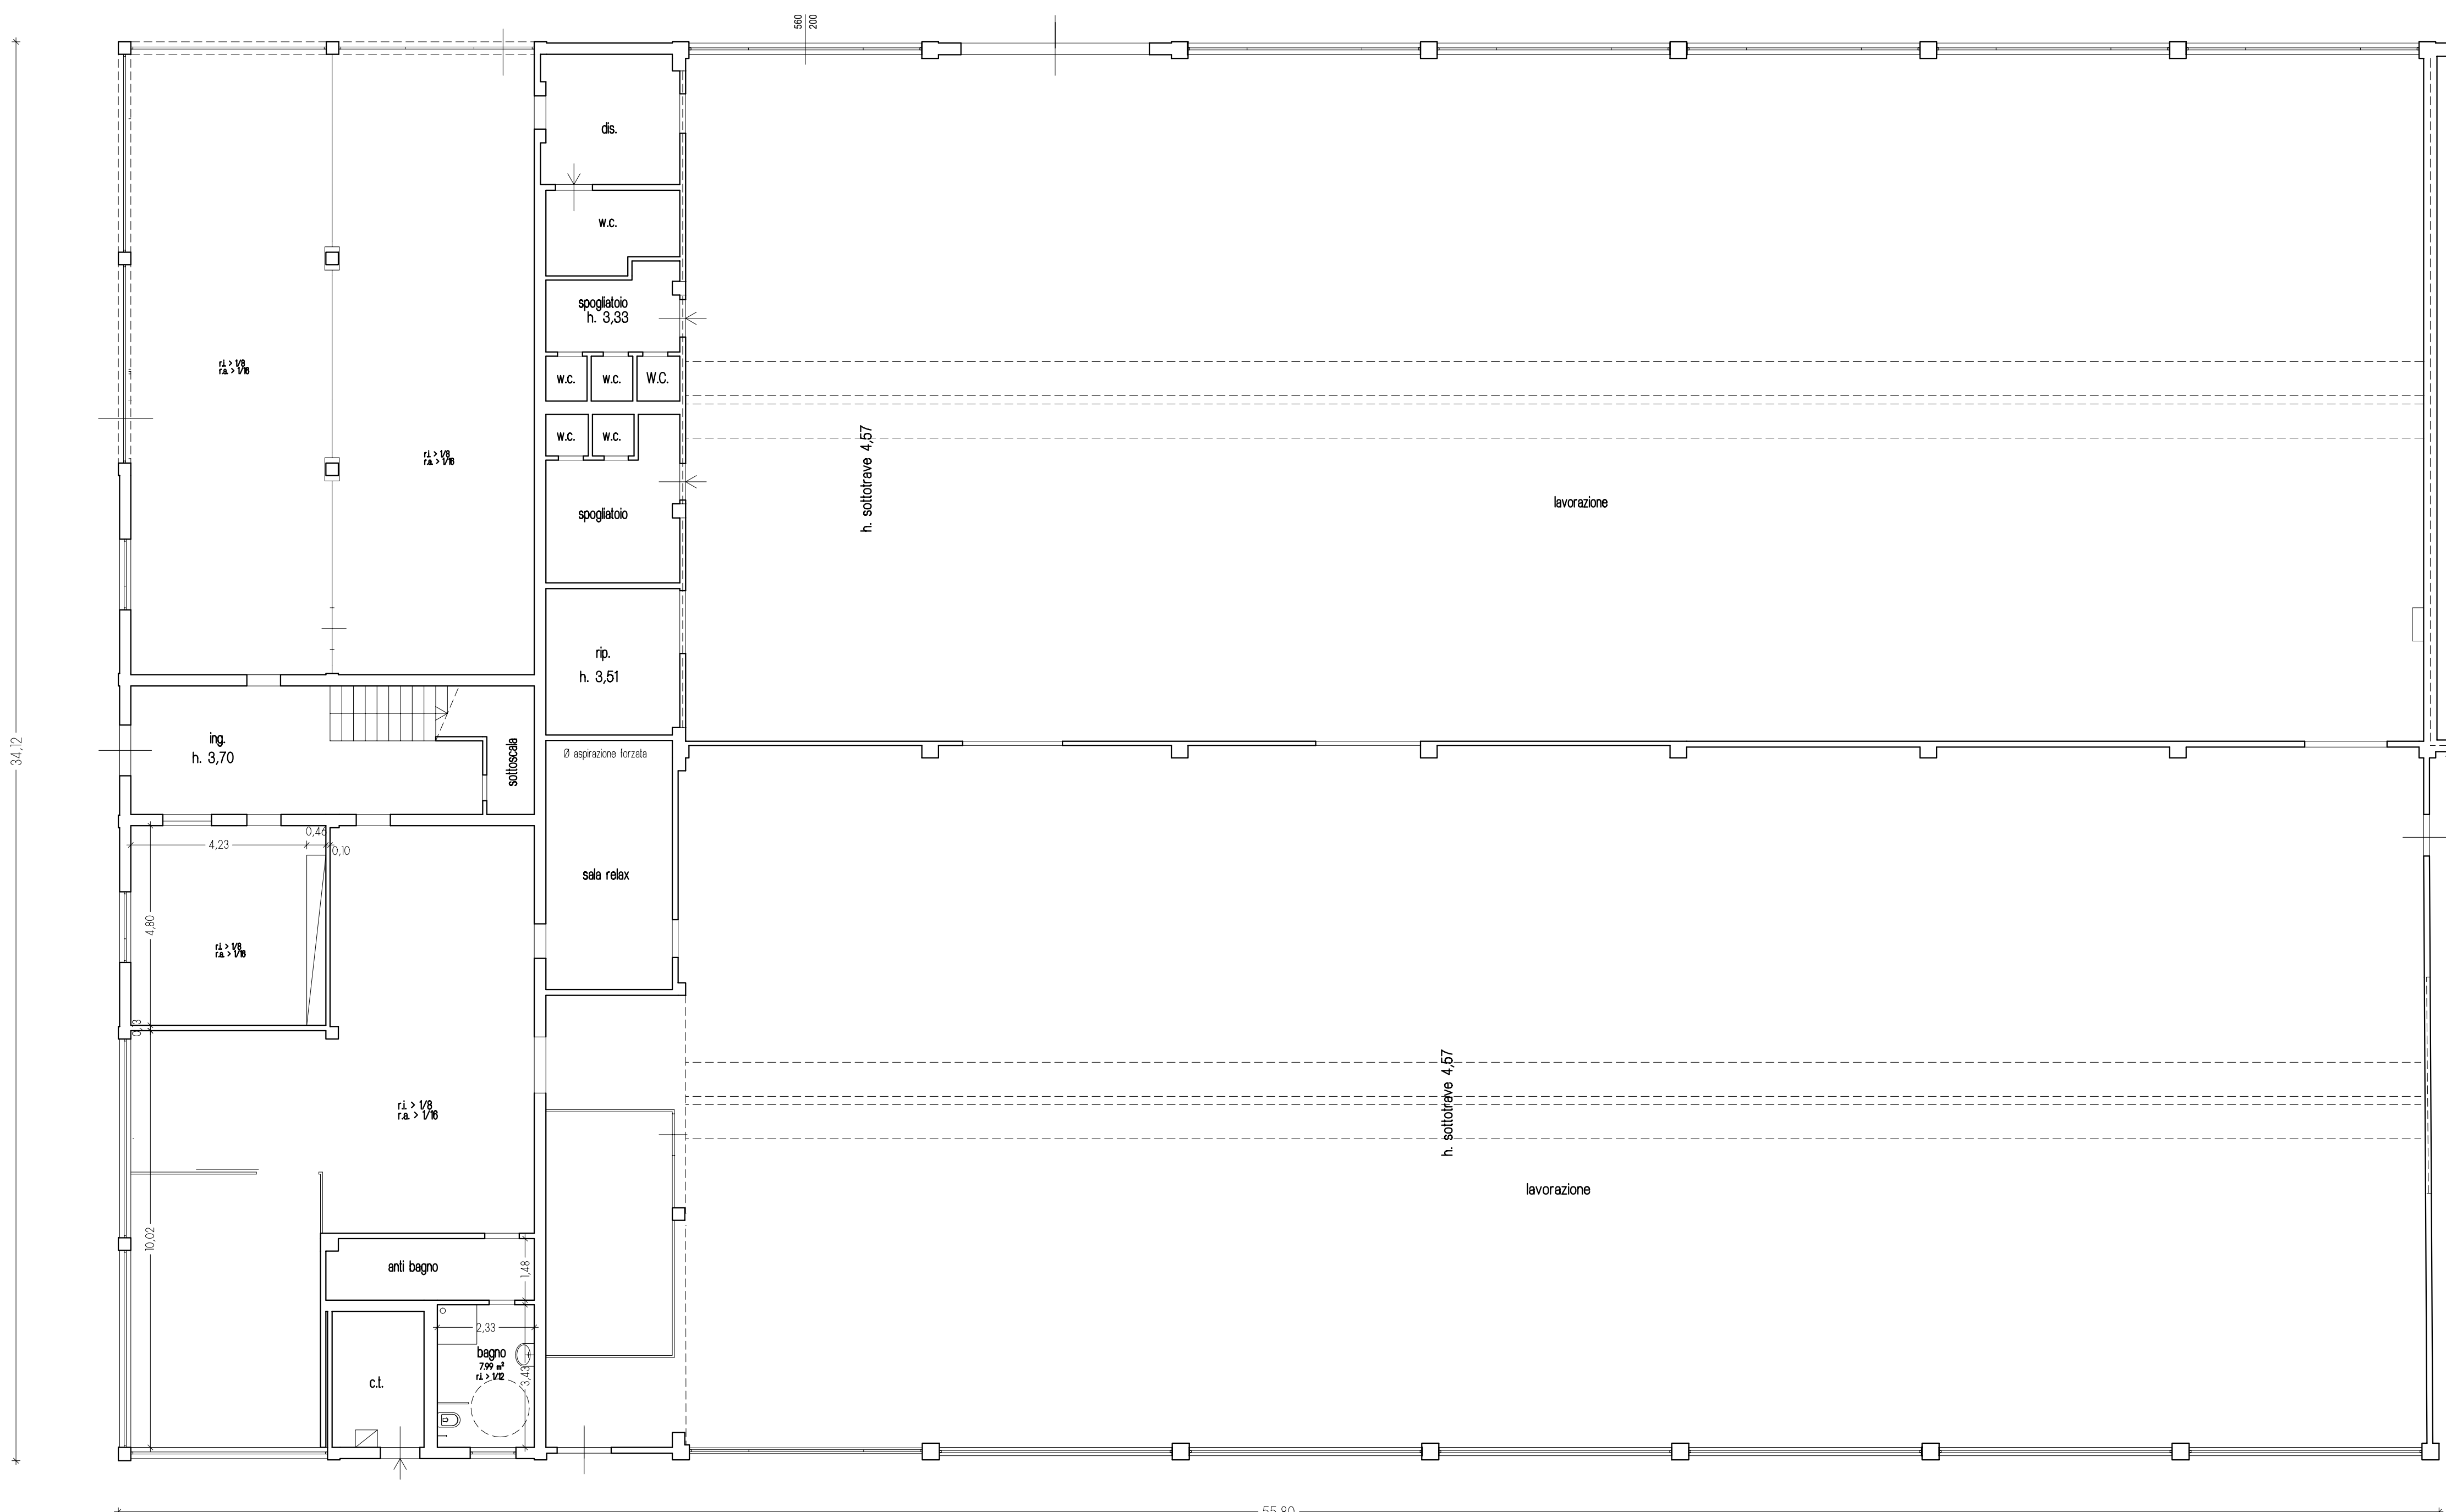

55,80

PIANO TERRA
 stato di cui alla
 SCIA /SUAP 398/2017



PLANIMETRIA
 SC. 12000



nord

STUDIO TECNICO
 Geom. PIERLUIGI CANDELI
 Cod. Fisc. CND PLG 51823 G789H - Part. IVA 00386570360
 Viale XX SETTEMBRE, 63 - 41049 SASSUOLO (MO) - Tel. e Fax 0536 / 883615
 e-mail : studiocandeli@gmail.com PEC: pierluigi.candeli@geopec.it

tav.1 scala 1:100

STATO LEGITTIMATO

COMUNE DI FIORANO MODENESE

PERMESSO di COSTRUIRE ai sensi dell'art. 53 LR 24/17
 relativo a opere da realizzare nella porzione di stabilimento industriale
 posto in via E.Toti 9-11-13, catastalmente identificato al Fig. 22 Mapp. 85 Sub. 13

IL TECNICO:	FIORANO MODENESE	L'AFFITTUARIO INCARICATO DALLA PROPRIETA': UPTILES SRL
	Ottobre 2018	