



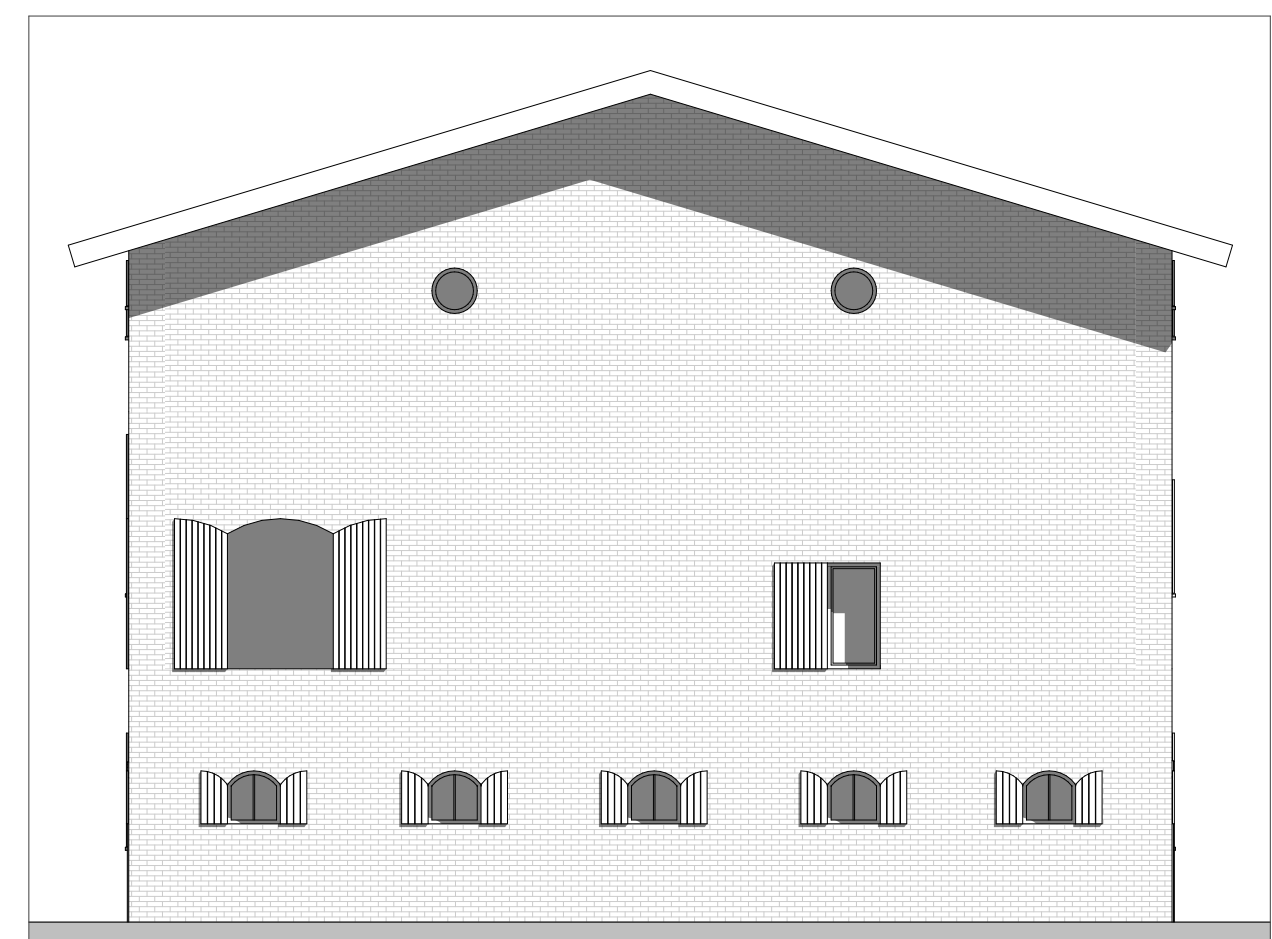


NORD 1:100




EST 1 1:100

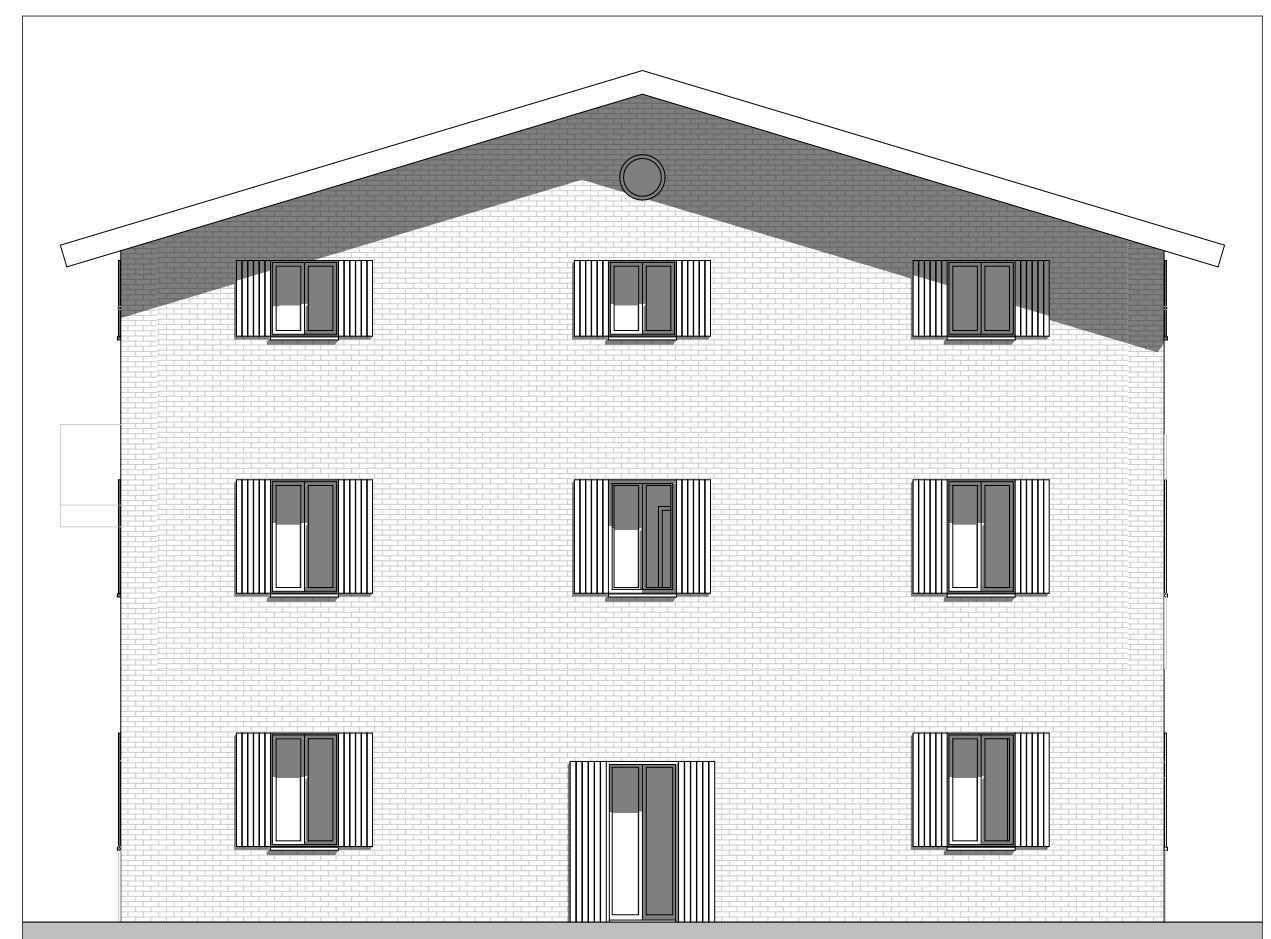


OVEST 1 1:100

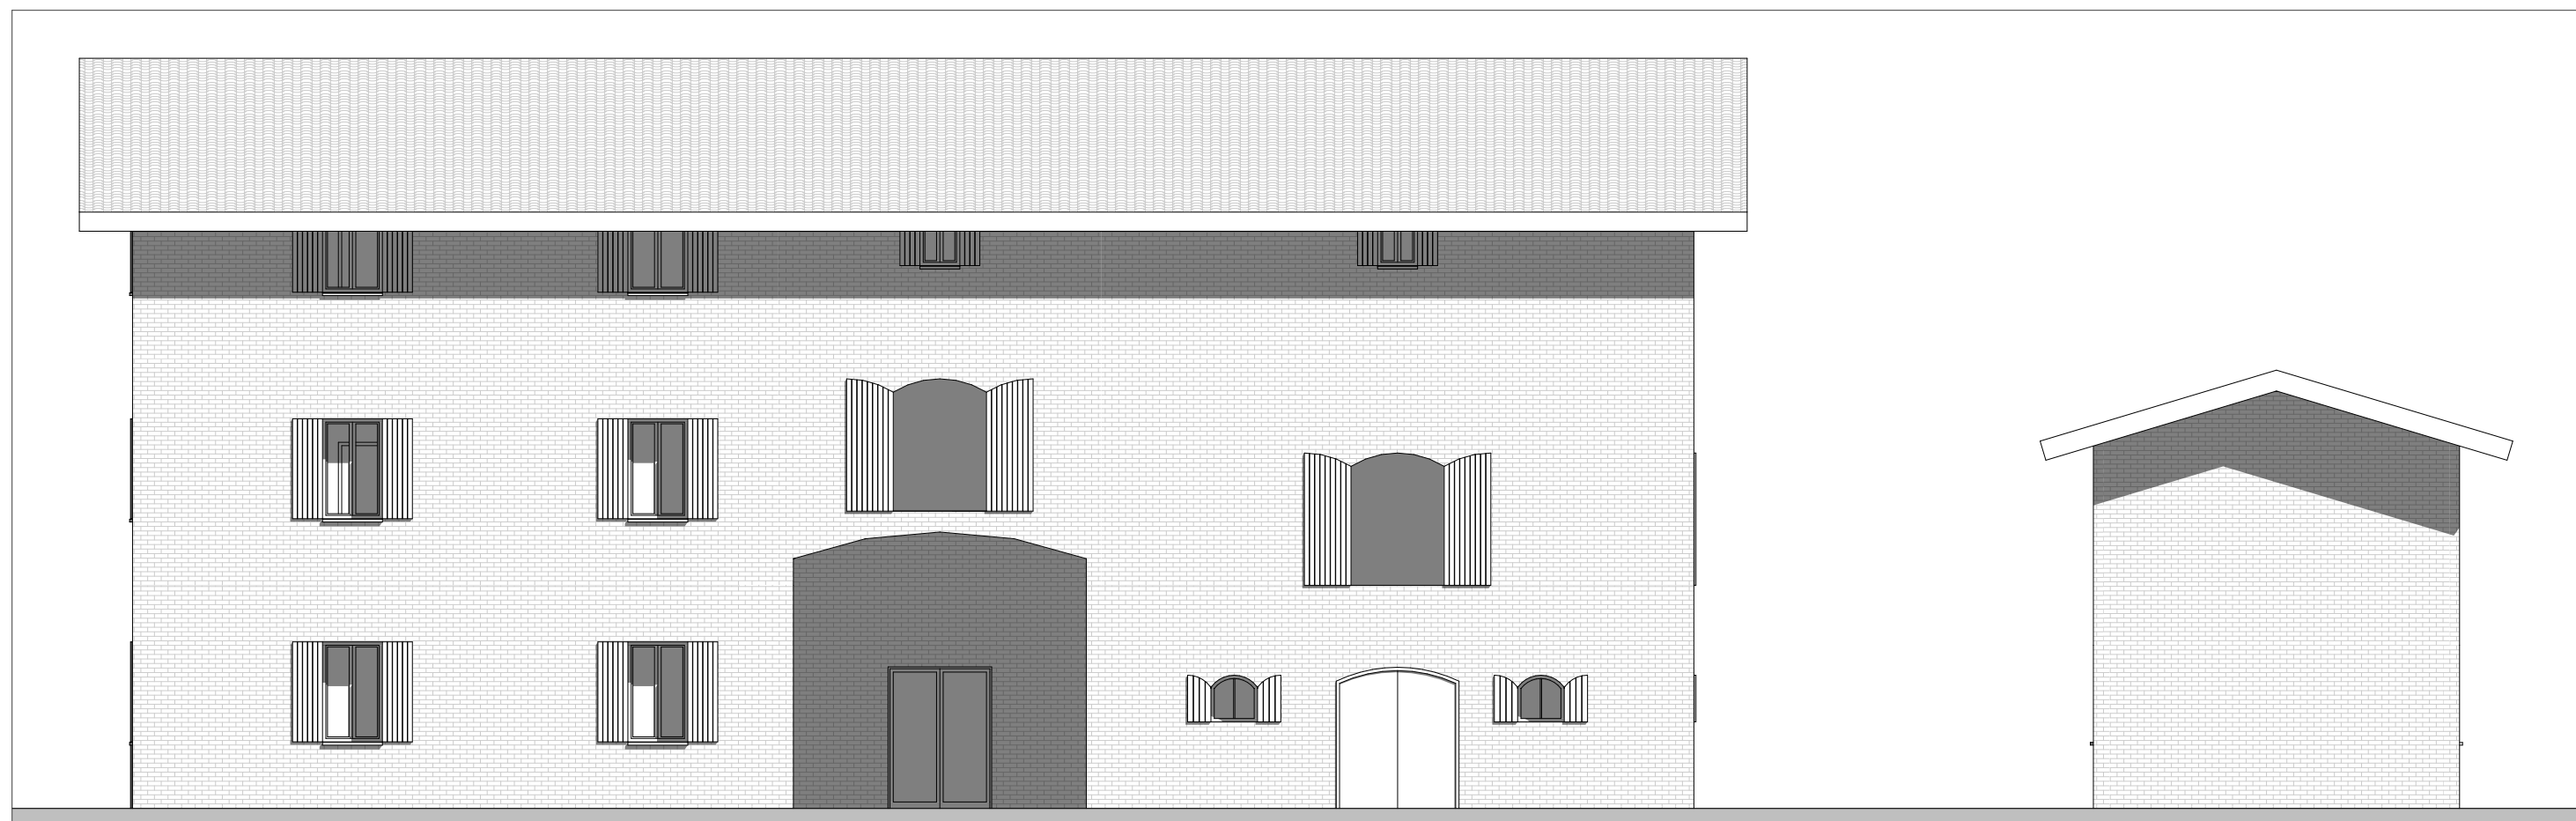


SUD 1:100

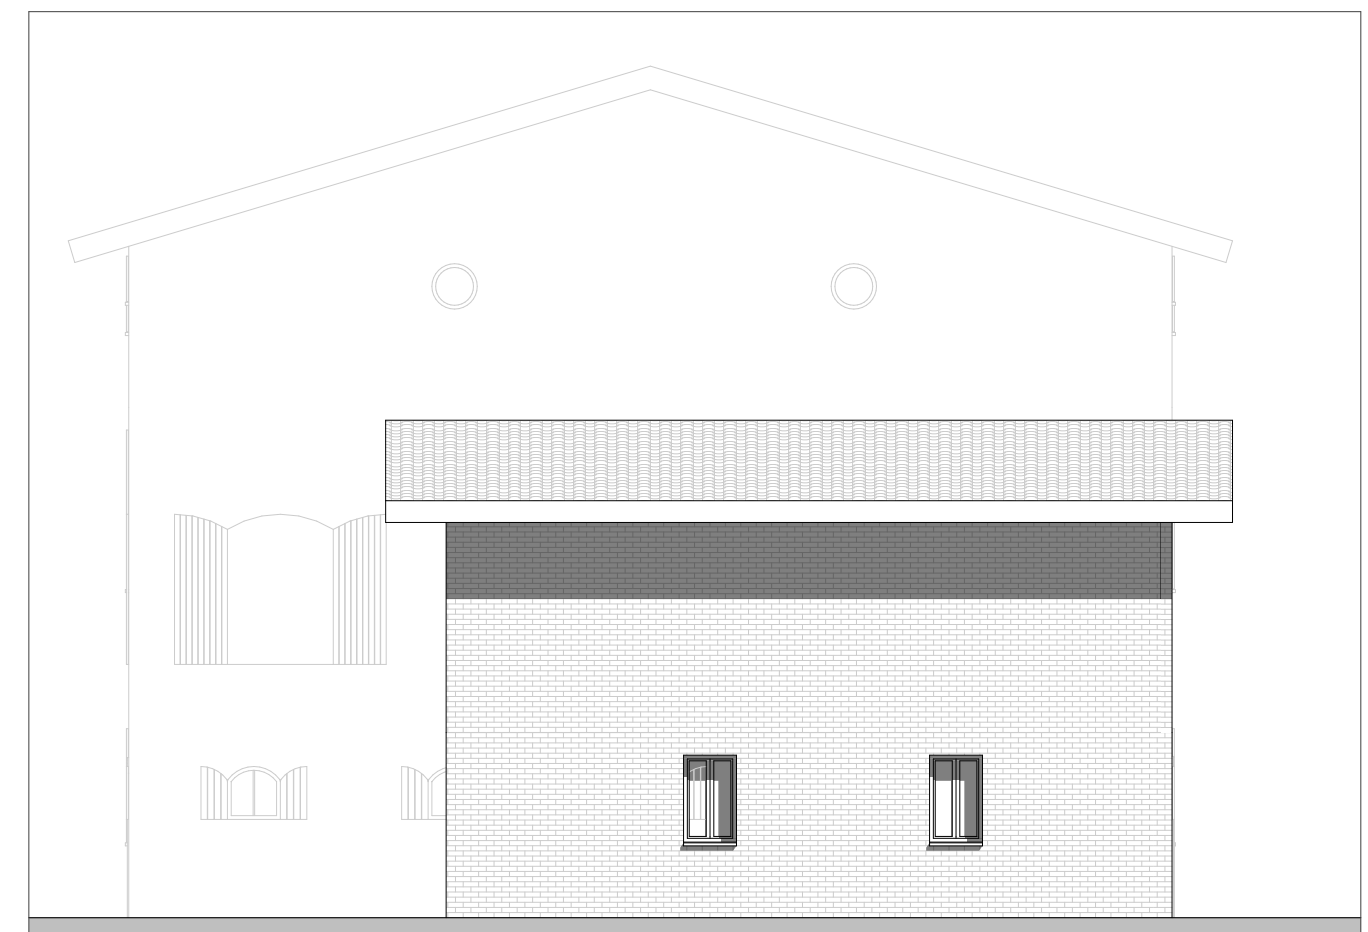


EST 2 1:100

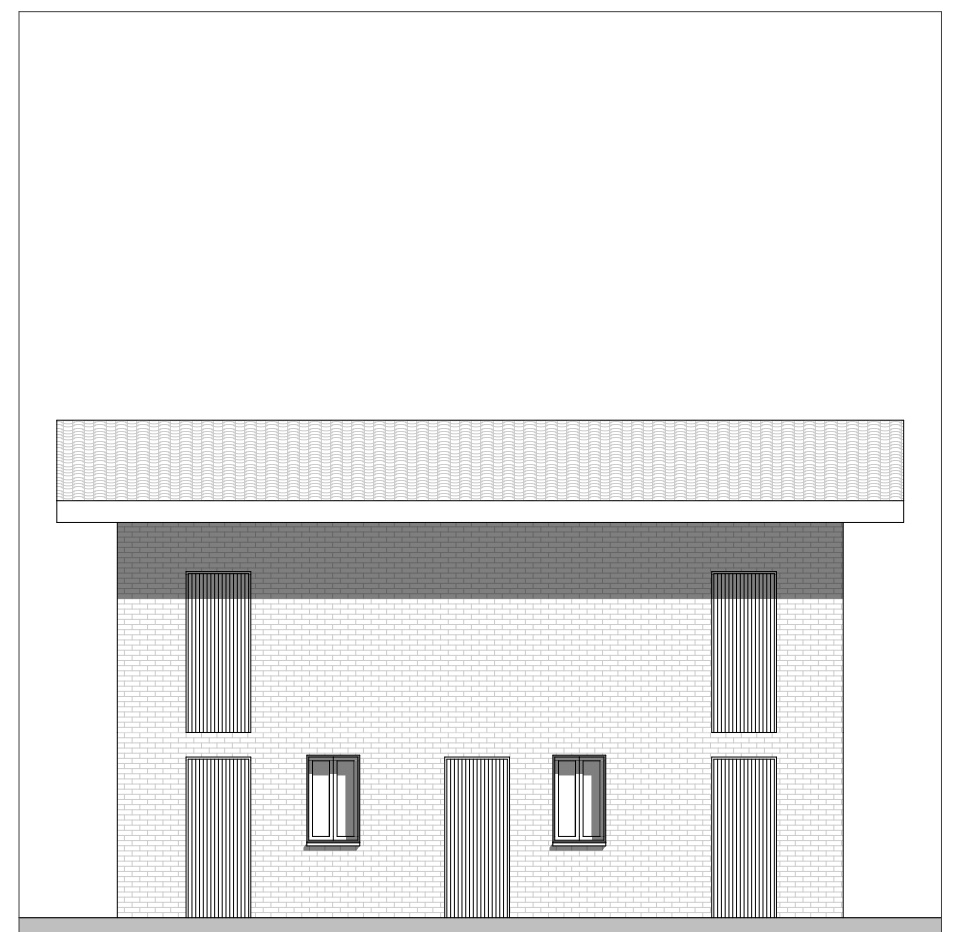


OVEST 2 1:100

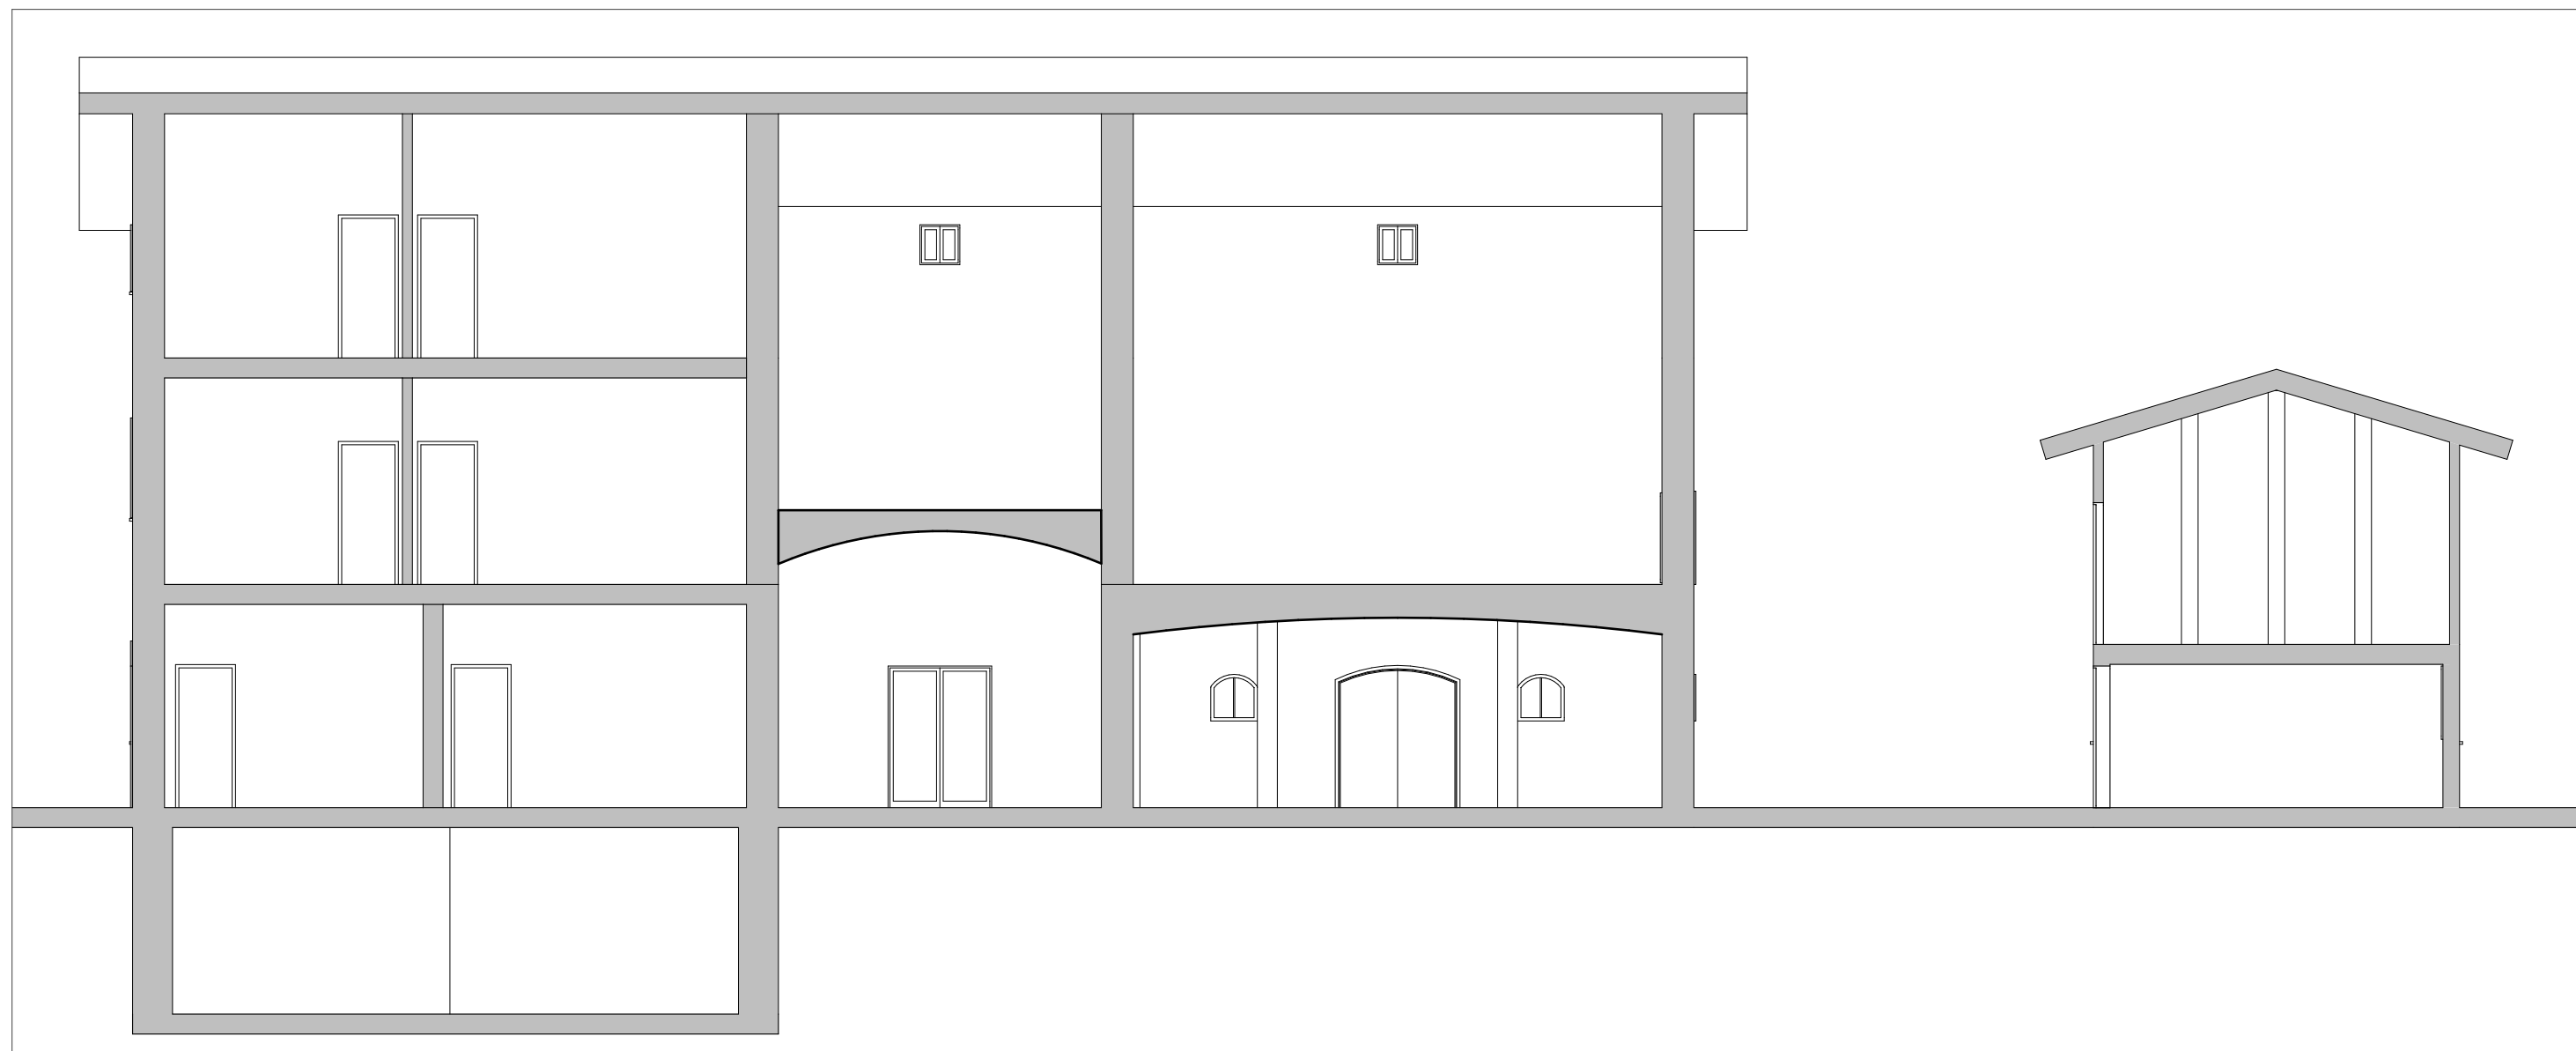

A Sezione longitudinale 1:100

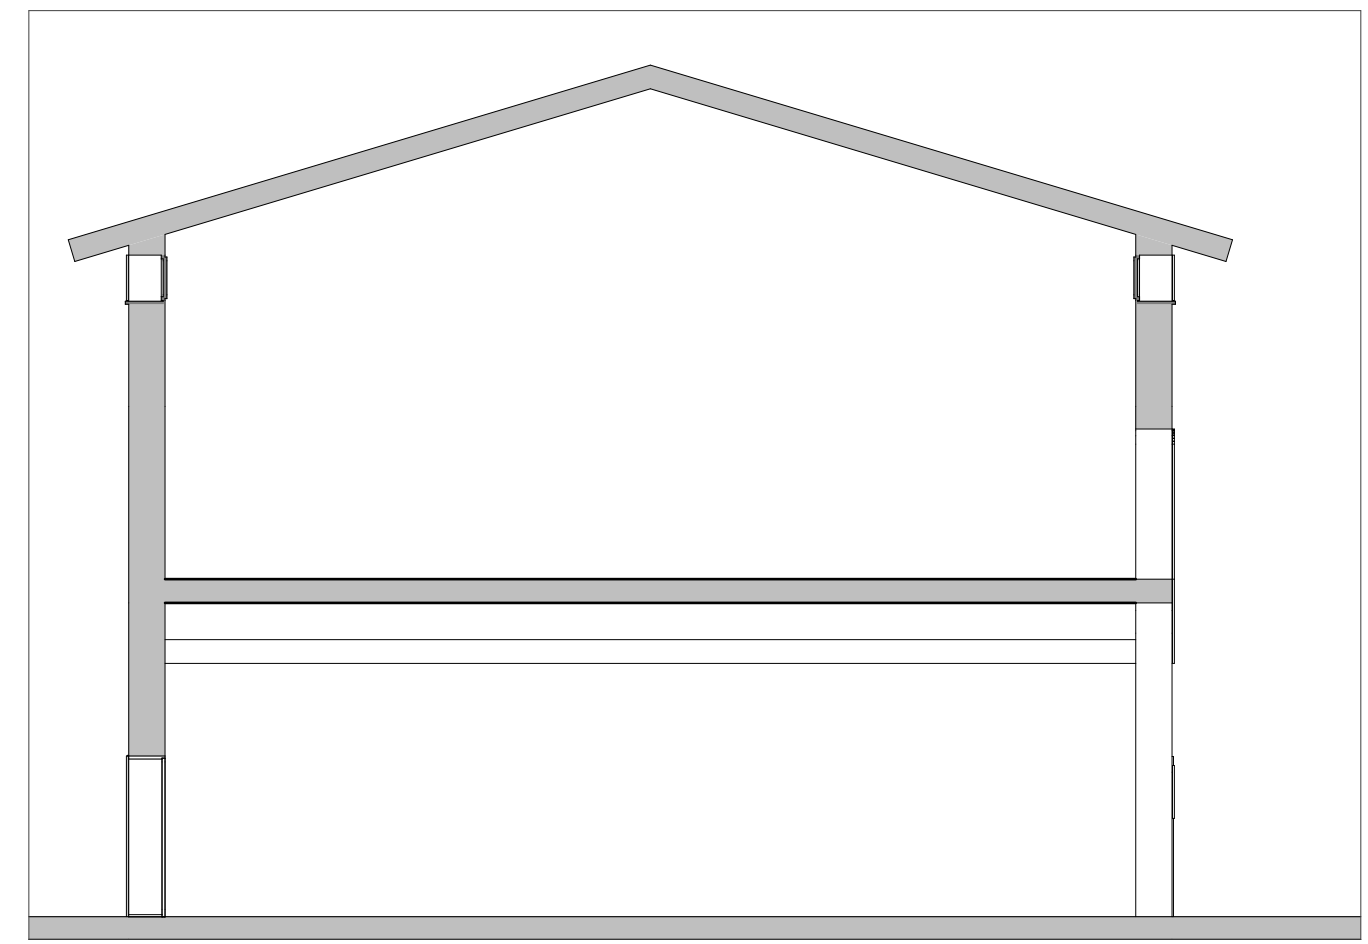

B Sezione Trasversale 1 1:100

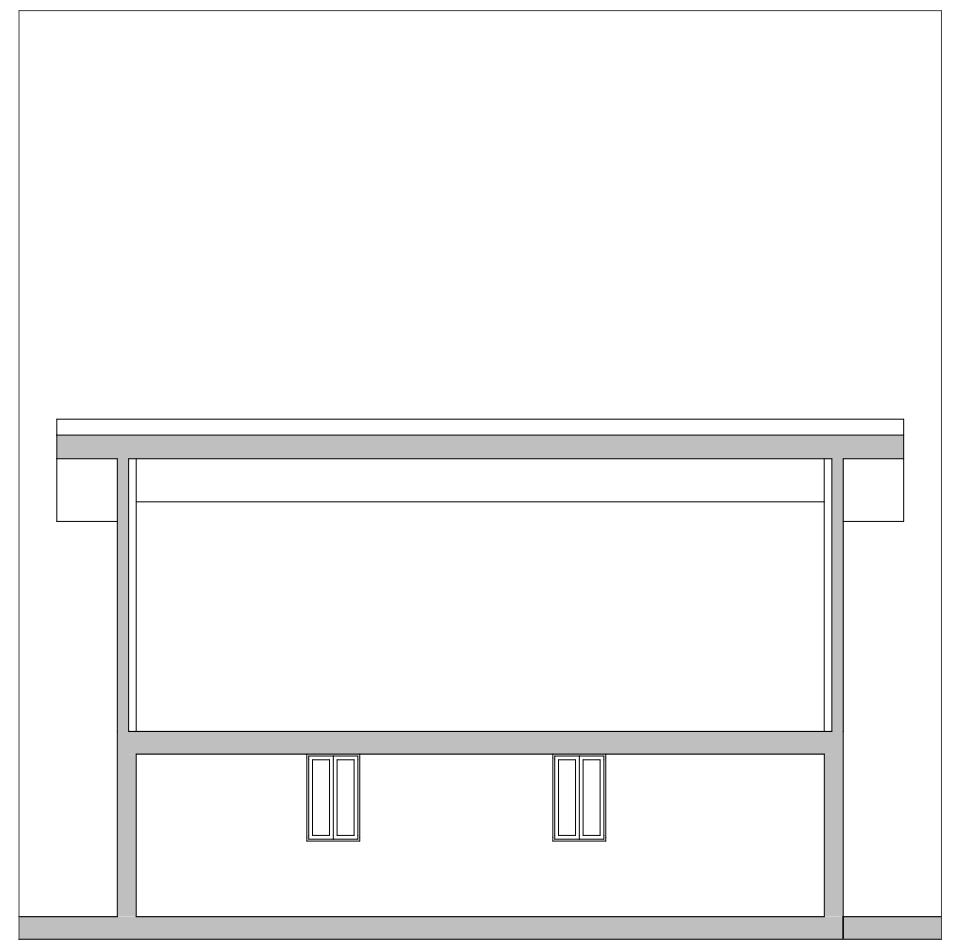

C Sezione Trasversale 2 1:100

COMUNE DI FIORANO MODENESE

PERMESSO DI COSTRUIRE IN VARIANTE ALLA STRUMENTAZIONE URBANISTICA VIGENTE
 Ai sensi dell' Art. 53 della L.R. n. 24 del 21 dicembre 2017
AMPLIAMENTO PER REALIZZAZIONE DI NUOVA PALAZZINA UFFICI LAMINAM S.p.A

PROPRIETA':  <small>Immobilitec Spa ImmobiliTec SPA Via Fiorano Vecchia, 73 - 41042 Fiorano Modenese Tel. +39 0536 836111 - Fax +39 0536 836200 immobilitecspa@gmail.it</small>	PROGETTISTA:  <small>ARCHILINEA GREEN PROJECTS Via Regina Paola, 85/6 - 41049 Sassuolo (MO) Tel. +39 0536 81 04 34 - Fax +39 0536 80 74 18 info@archilinea.it - www.archilinea.eu</small>	TIMBRO:  <small>CONSERVATORIO - ORDINE DEGLI ARCHITETTI PROV. DI MODENA ARCHITETTO GIUSEPPE GERVASI 210</small>
---	---	---

Il presente disegno non può essere riprodotto, né copiato, né essere trasmesso a concorrenti o terze persone senza il nostro consenso.
 (Leggi vigenti sulla tutela delle opere dell'ingegno e sulle privative industriali)

	OGGETTO:						
	Inquadramento Fabbricato rurale Prospetti e sezioni						
	Commissa Nr: 1039/17 SCALA						
	Codice Elaborato:						
<table border="1" style="width: 100%; border-collapse: collapse;"> <thead> <tr> <th style="width: 5%;">REV.</th> <th style="width: 15%;">DATA</th> <th style="width: 80%;">DESCRIZIONE</th> </tr> </thead> <tbody> <tr> <td>0</td> <td>29/10/2018</td> <td>EMISSIONE</td> </tr> </tbody> </table>	REV.	DATA	DESCRIZIONE	0	29/10/2018	EMISSIONE	Tav.A-01.6
REV.	DATA	DESCRIZIONE					
0	29/10/2018	EMISSIONE					