


Planimetria
scala 1:200

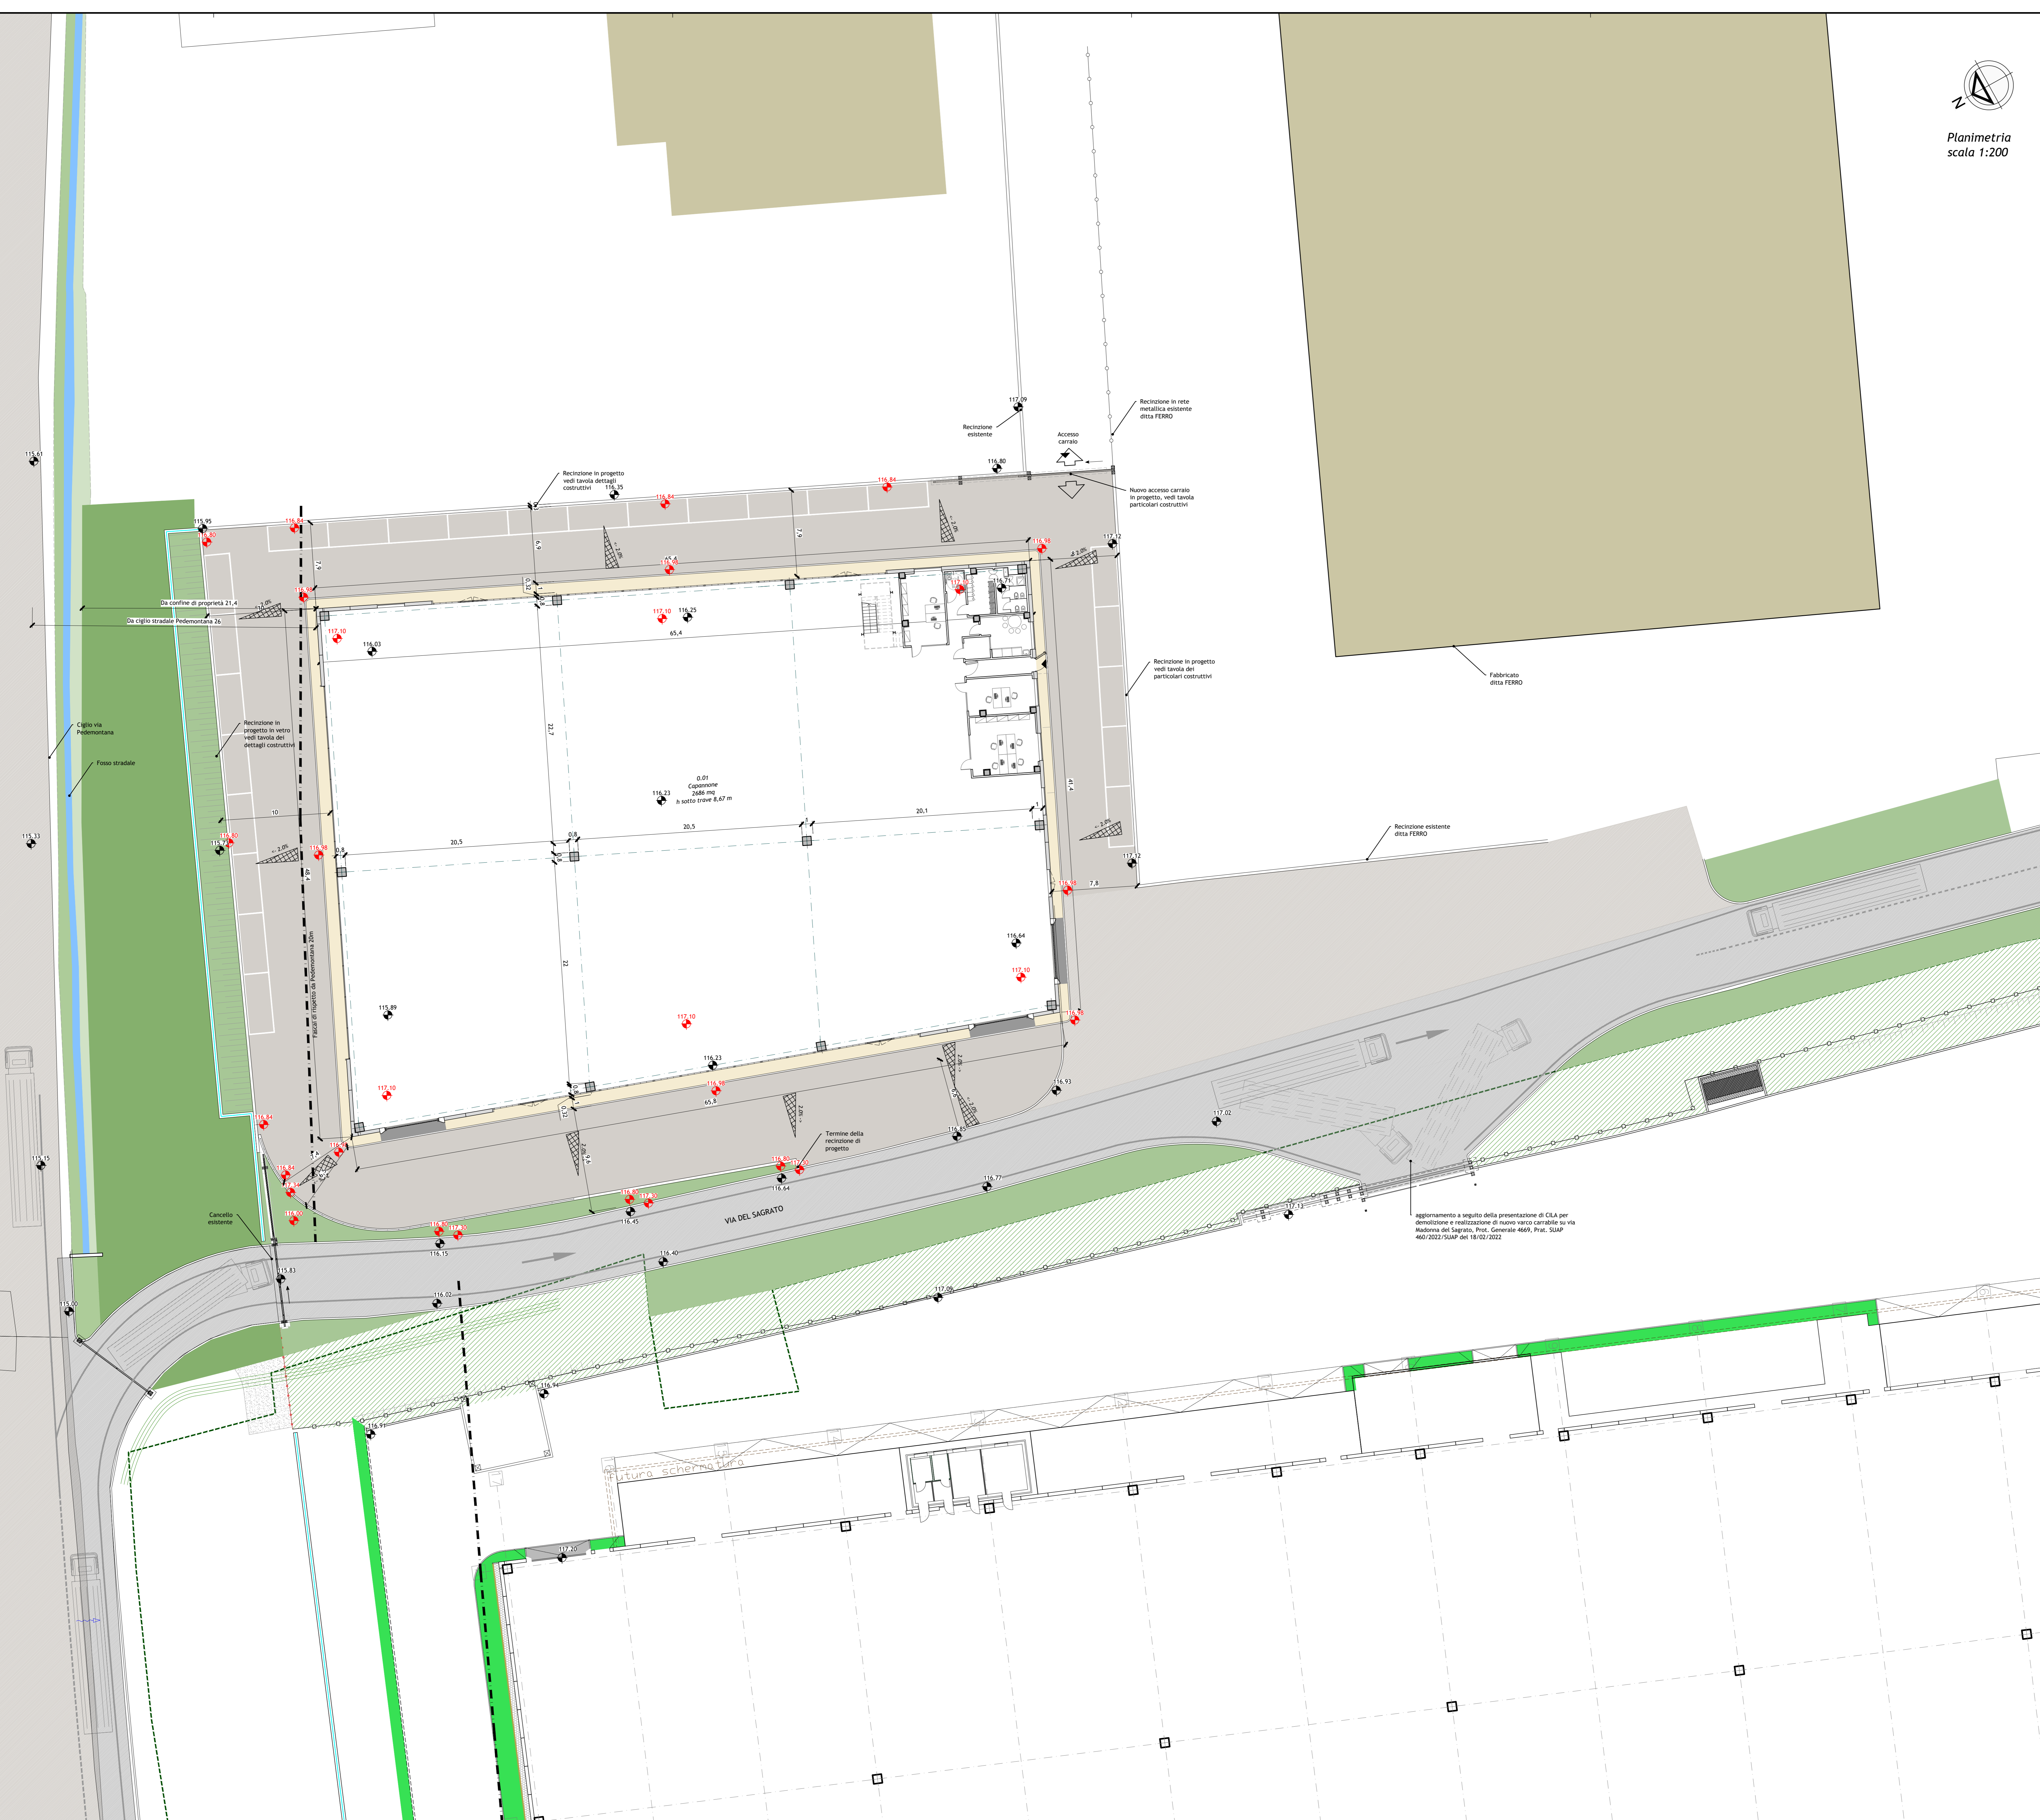

LEGENDA

	Quote dello stato di fatto
	Quote di progetto
	Muretto di recinzione in progetto, vedi tavola dei dettagli costruttivi
	Pavimentazione in asfalto esistente
	Pavimentazione in asfalto in progetto
	Pavimenti in cemento saguato

aggiornamento a seguito della presentazione di CILA per
demolizione e realizzazione di nuovo veicolo carabiale su via
Madonna del Sagrato, Prof. Generale 4669, Prat. SUAP
460/2022/SUAP del 18/03/2022

Provincia di Modena
Comune di Fiorano Modenese

PROCEDIMENTO UNICO
Variante al Permesso di Costruire
Pratica SUAP n. 2170/2020/SUAP - Prot. Gen. 29449 del 22/09/2020
Mancini dell'Art. 53 - L.R. 24/2017
per ammissione di lotto contiguo alla proprietà dell'attività economica già insediata

FLORIM
PROGETTO DEFINITIVO

AMPLIAMENTO ATTIVITA' PRODUTTIVA FLORIM SpA SB
PLANT 3
sita in via Madonna del Sagrato - Fiorano Modenese

Progetto a cura di:
ingegneri riuniti
Ingegneria Architettura Ambiente
Via G. Mattei, 1 - 41121 Modena (MO) - Tel. 059.33.22.99 - Fax 059.33.22.71
www.ingegneririuniti.it
Direttore Tecnico: Ing. Federico Salardi

Progetto
FLORIM S.p.A. SB
Fiorano Modenese

Progetto impianti Elettrici e Speciali
Progetto Engineering Srl
Progetto Opere Acustiche
Studio Tecnico di Luppi Gian Piero
Ingegneri Geologici e Geotecnici
Geo Group Srl
Ingegneri Acustiche
Studio Paolini Lamberto
Ingegneri Ambientali
Ing. Marco Mazzini
Ingegneri Idrauliche
Ing. Marco Mazzini
Valutazioni Economiche
Geom. Enrico Luppi
Direttore dei Lavori
Ing. Marco Mazzini
Coordinatore per la Sicurezza
Ing. Marco Mazzini

Coordinatore Generale al Progetto
Ing. Marco Mazzini
Progetto Architettonico
Arch. Lorenzo Lipparini
Collaboratori al Progetto Architettonico
Arch. Serena Vezzali
Dot. Edoardo Mastrantonio
Pianta Urbanizzazione
Ing. Marco Mazzini
Progetto Strutturale
Ing. Pierluigi Molinari - Ale Costruzioni Srl
Progetto Impianti Meccanici
Zecchini & Associati SRL

PROGETTO
Planimetria delle sistemazioni a terra e quote altimetriche

Codice Progetto: 1771 MM PR
Data: 17 Settembre 2022
Revisione: 1

Scala: 1:200

Codice Elaborato: E-00-U-P-01

Integrazione: sv mm
emissione: sv mm
Descrizione revisione: Dts. Contr.

INGEGNERI RIUNITI SPA E' IN POSSESSO DI UN SISTEMA DI GESTIONE QUALITA' CERTIFICATO DA TUV ITALIA SPA, SECONDO LA NORMA UNI EN ISO 9001:2015

Progetto Urbanizzazioni