


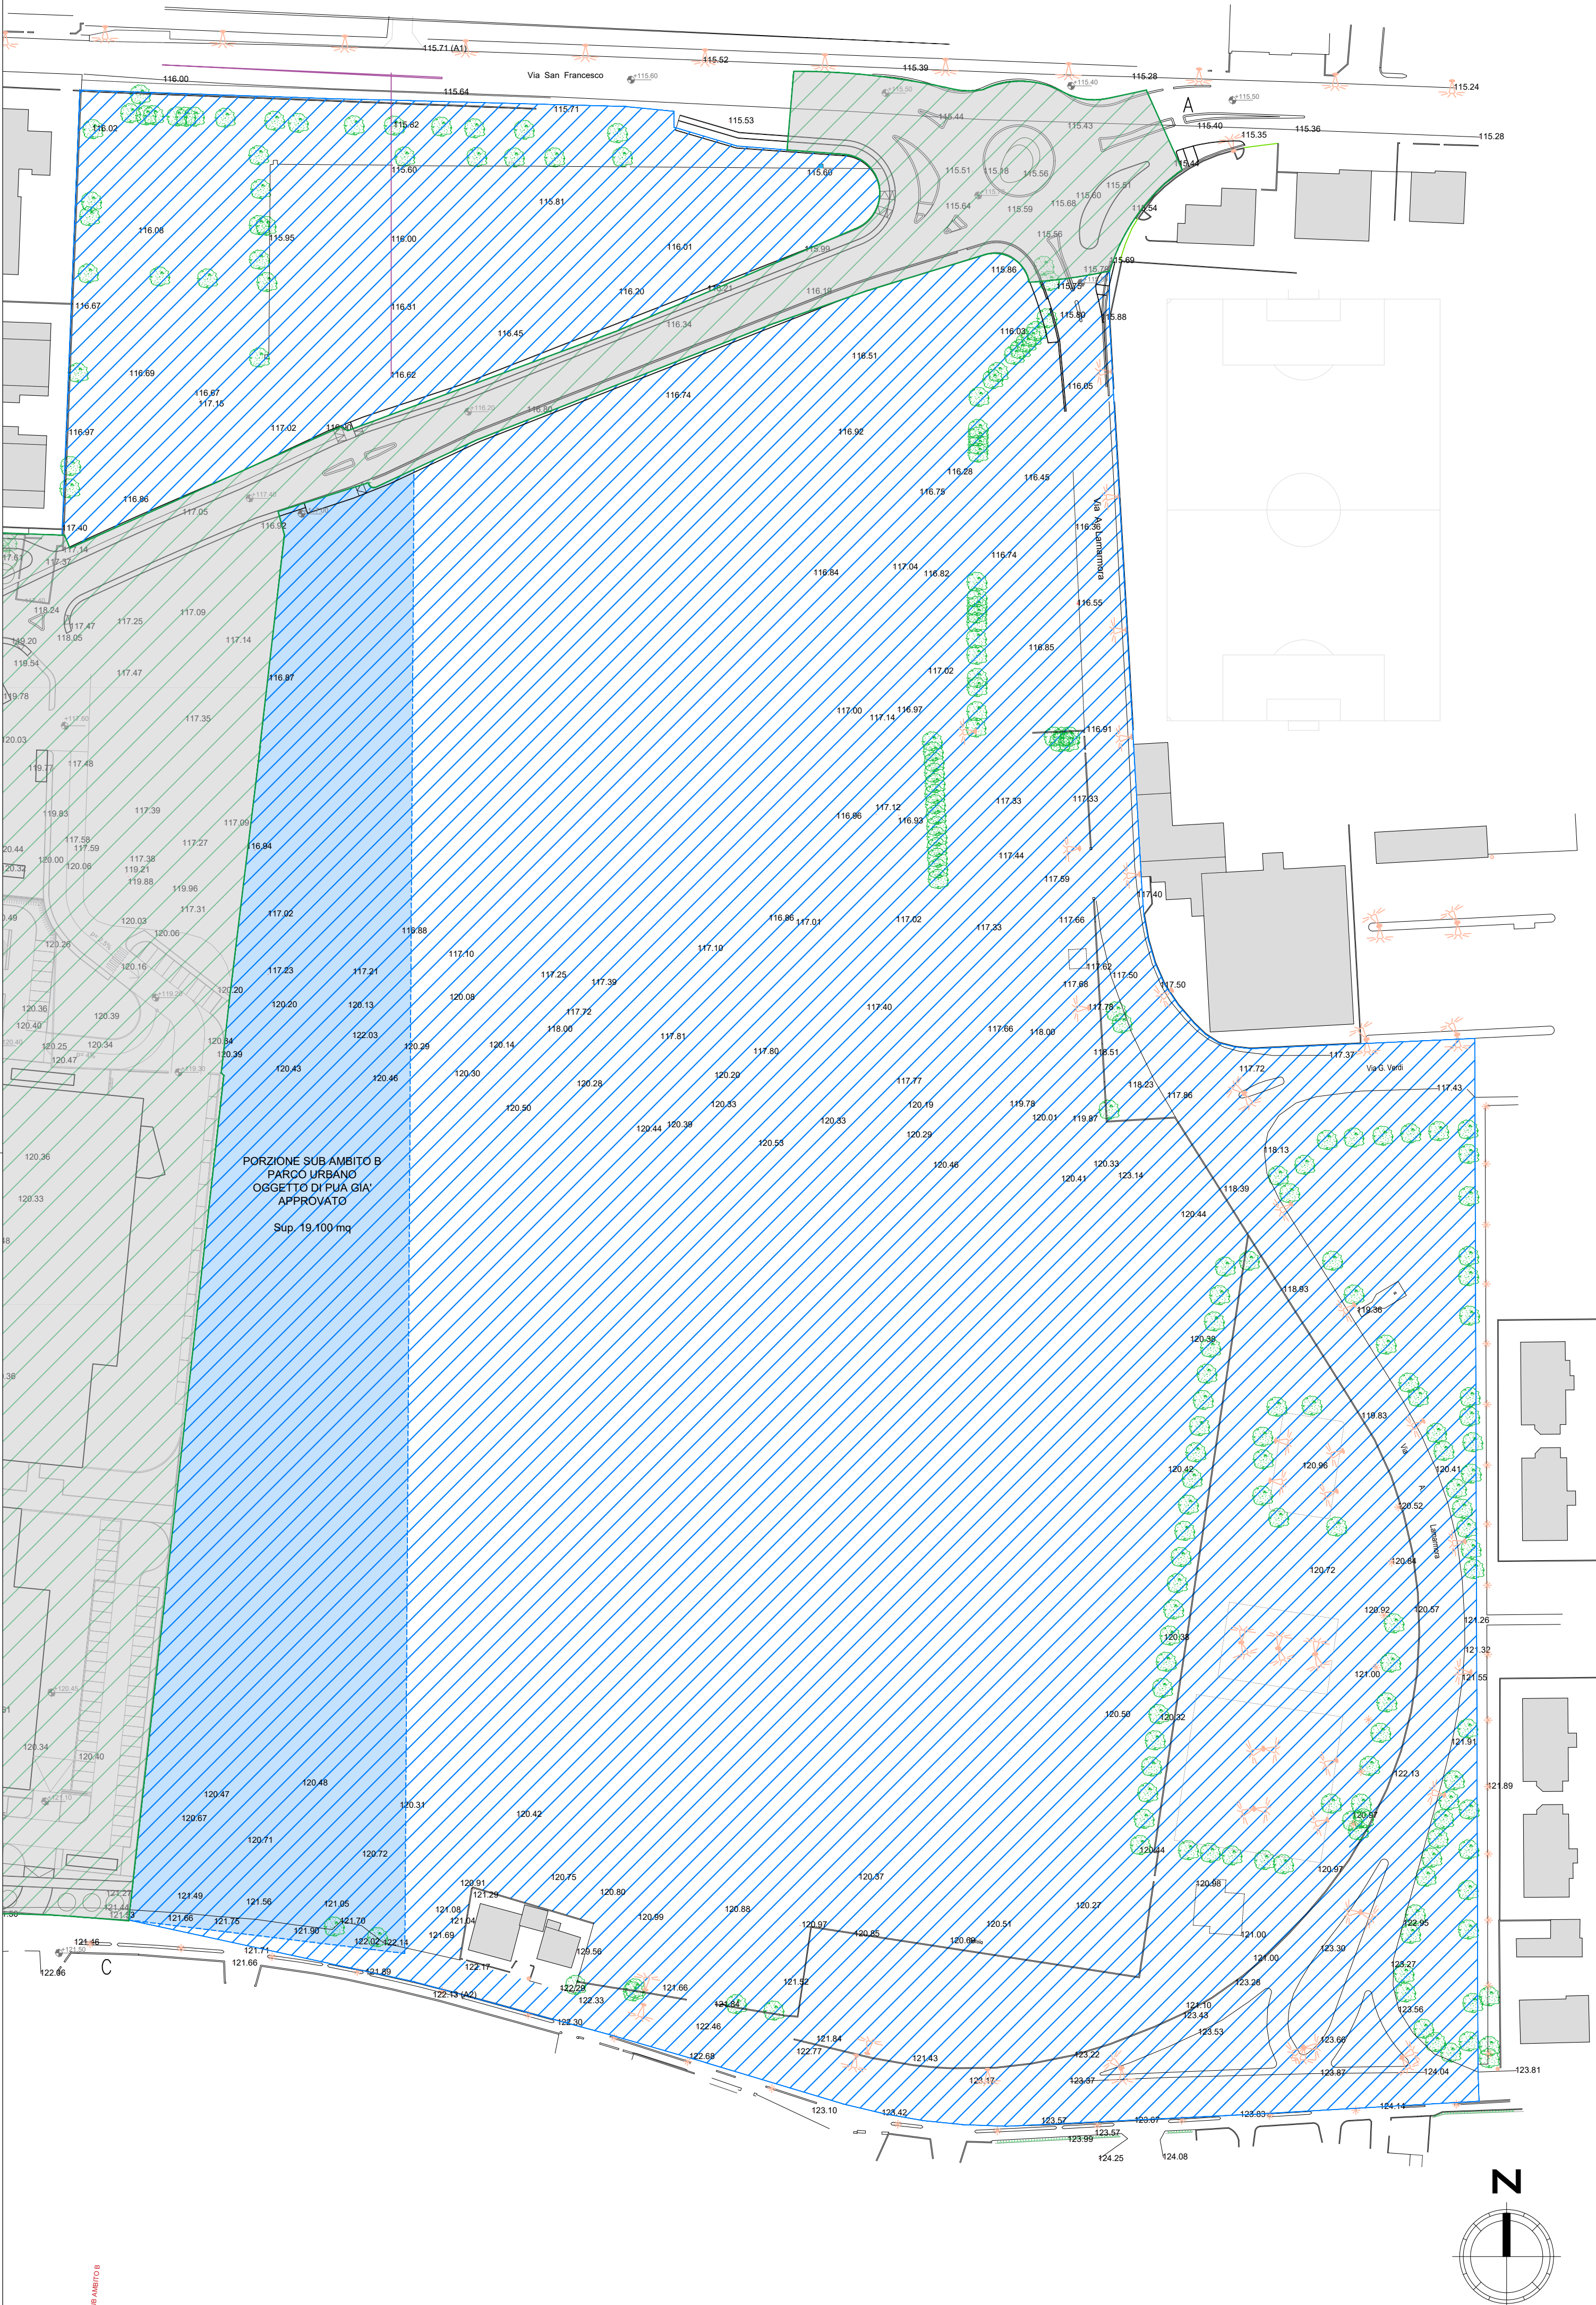

- Confine Sassuolo - Fiorano Modenese
- Comparto AR (S-F) SUB AMBITO "B"
- Comparto AR (S-F) SUB AMBITO "C" in corso di attuazione



COMUNE DI FIORANO MODENESE
PROGRAMMA DI RIQUALIFICAZIONE AMBITO
DENOMINATO "AR (S-F) EX CISA-CERDISA
PUA SUB AMBITO B- CENTRALE NORD



IL COMMITTENTE

TECNICI INCARICATI:

ARCHILINEA
ARCHITECTURE FOR EXCELLENCE

DALLARI FREGNI ASSOCIATI
INGEGNERIA ARCHITETTURA



OGGETTO: Legittimato			
Rilievo plano-altimetrico			
1	15/05/2023	INTEGRAZIONE 1	Scala: 1:1000
0	30/12/2021	EMISSIONE	Codice Elaborato:
REV.	DATA	DESCRIZIONE	

Tav.2.1 INT.1