


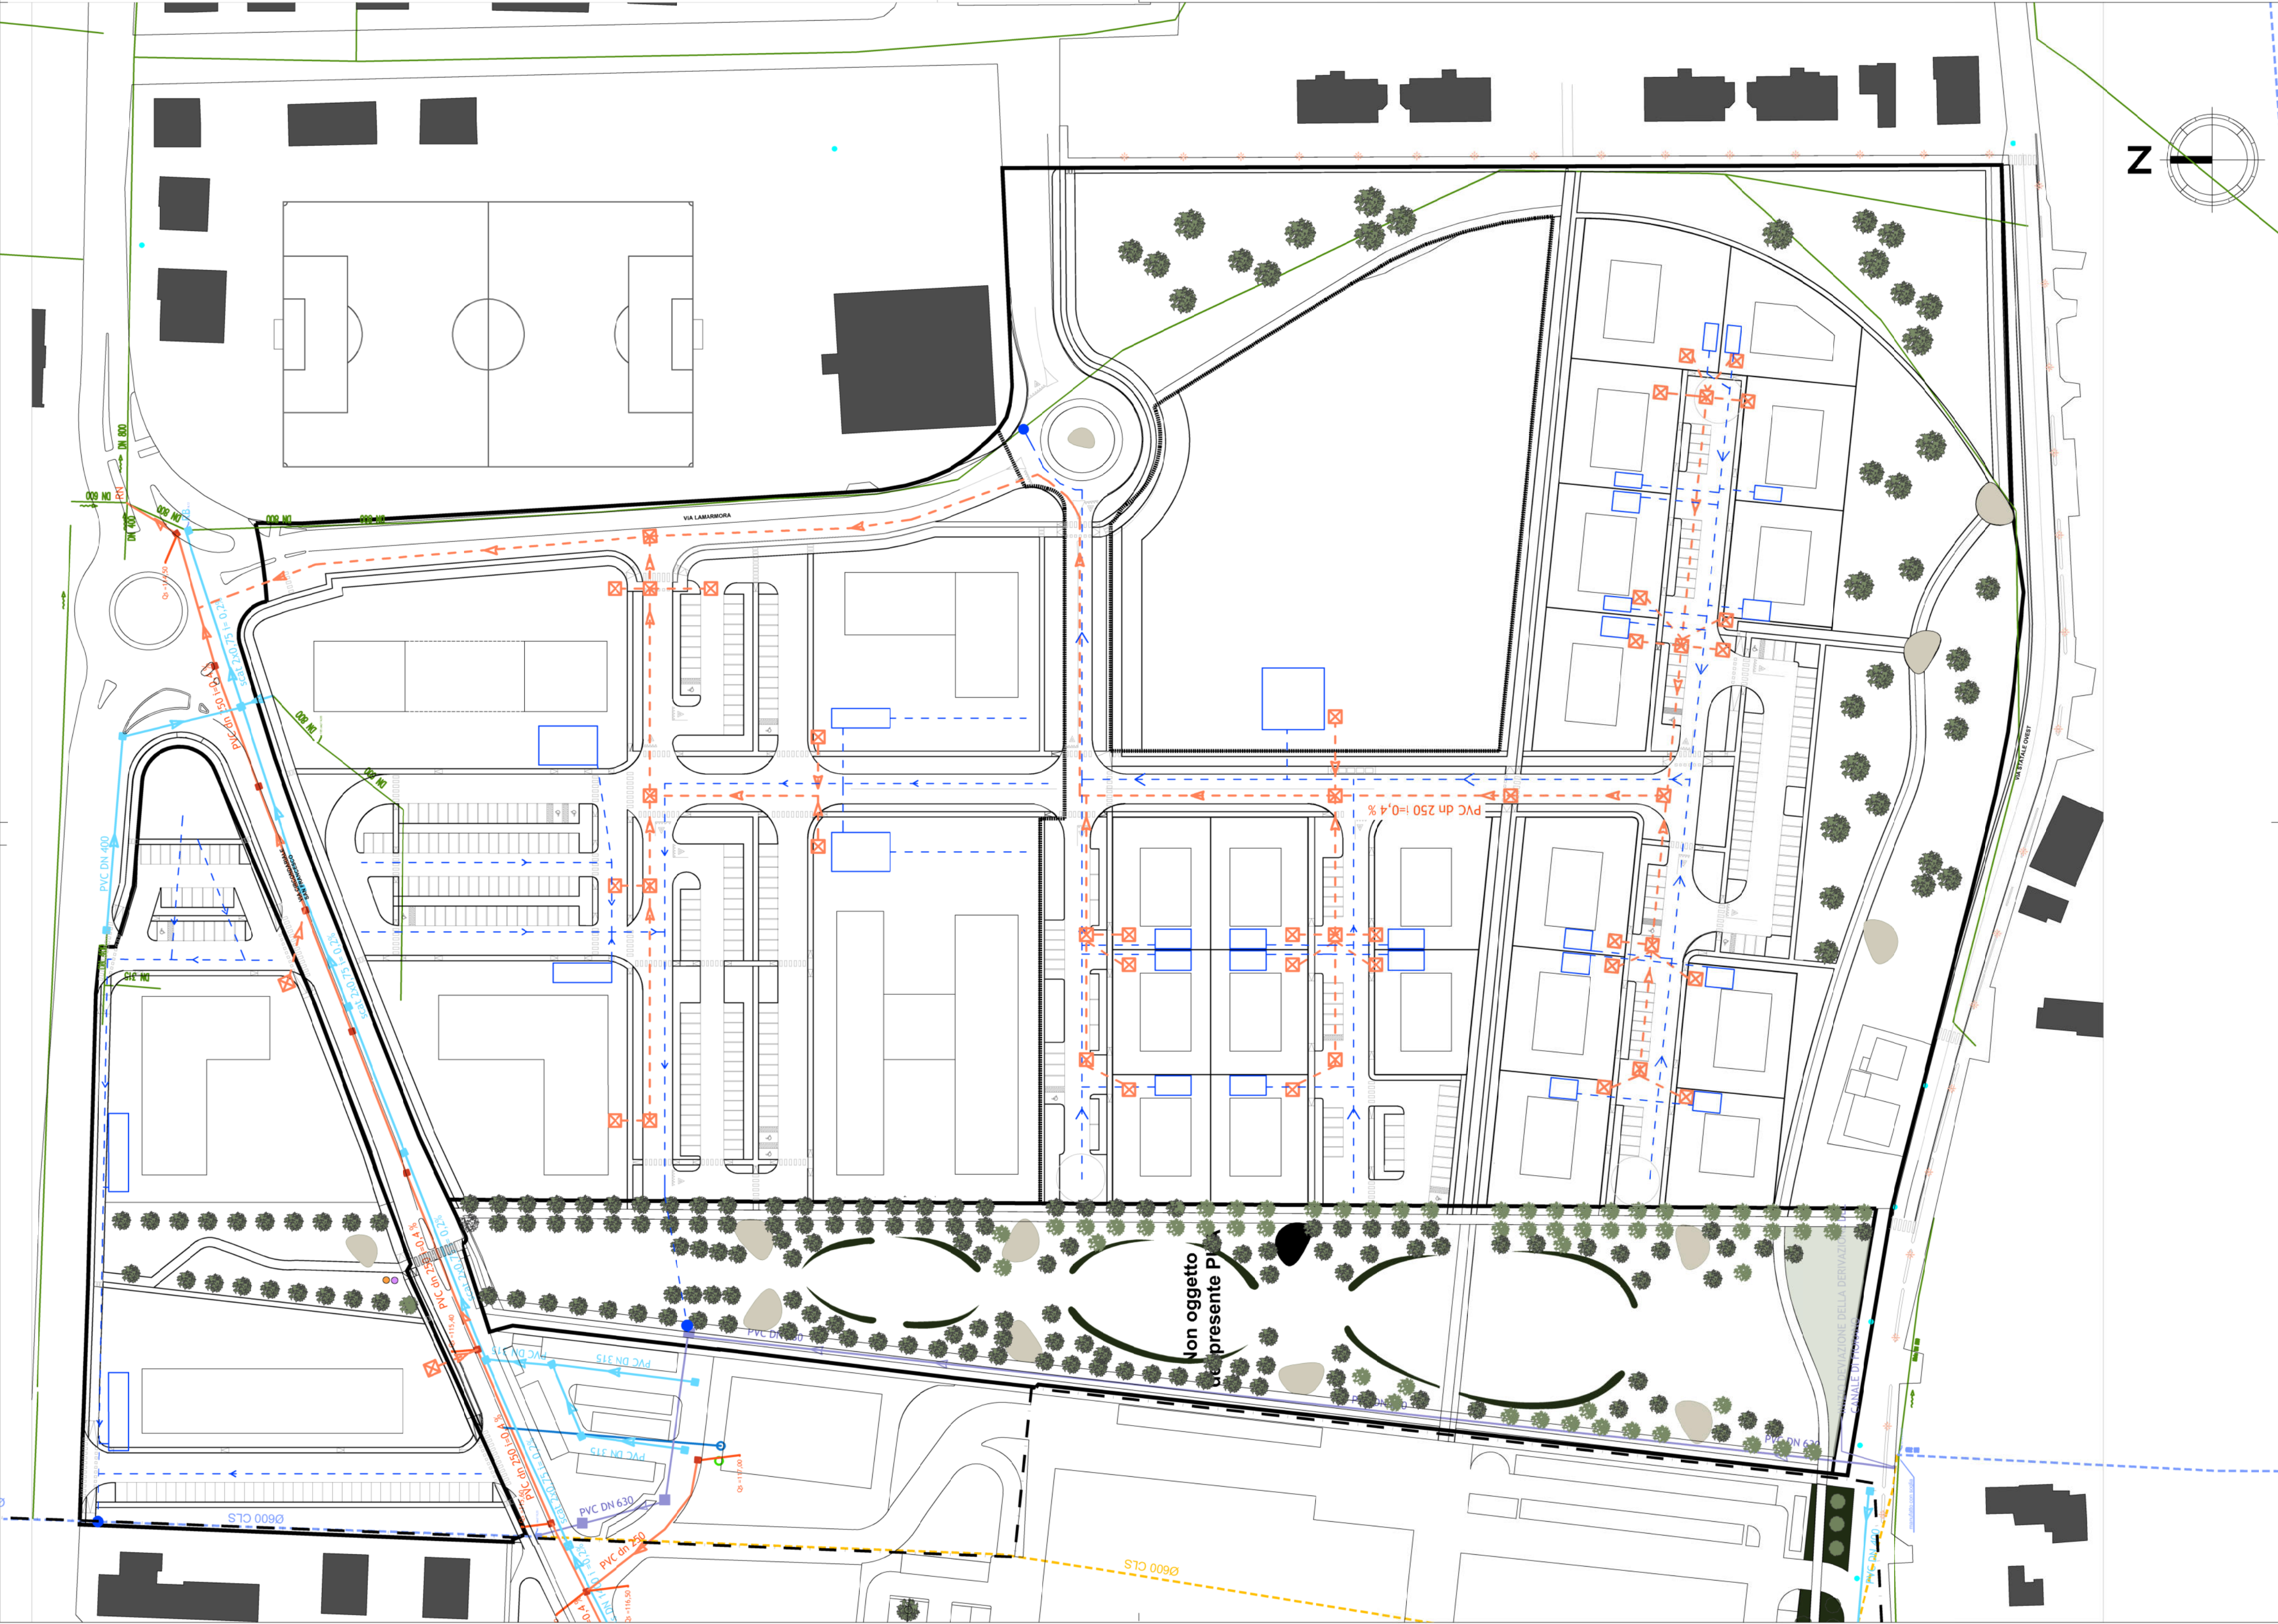

LEGENDA RETI ESISTENTI

	Fogne esistenti prevalentemente miste
	Carltonie esistenti
	Fogna mista - Pozzetto
	Fogne bianche
	Fogne bianche - Pozzetto
	Fogne nere
	Fogne nere - Pozzetto
	Diamazione del Canale di Fiorano

LEGENDA RETI IN PROGETTO

	Fogne bianche
	Fogne bianche- vasca laminazione
	Fogne nere
	Fogne nere - Pozzetto



COMUNE DI FIORANO MODENESE
PROGRAMMA DI RIQUALIFICAZIONE AMBITO
DENOMINATO “AR (S-F) EX CISA-CERDISA
PUA SUB AMBITO B- CENTRALE NORD



IL COMMITTENTE

TECNICI INCARICATI:



OGGETTO: Progetto

2		31/07/2023	INTEGRAZIONE 2	Planimetria rete fognaria
1		15/05/2023	INTEGRAZIONE 1	
0		30/12/2021	EMISSIONE	
REV.	DATA	DESCRIZIONE		Codice Elaborato:

Scala: 1:1000