


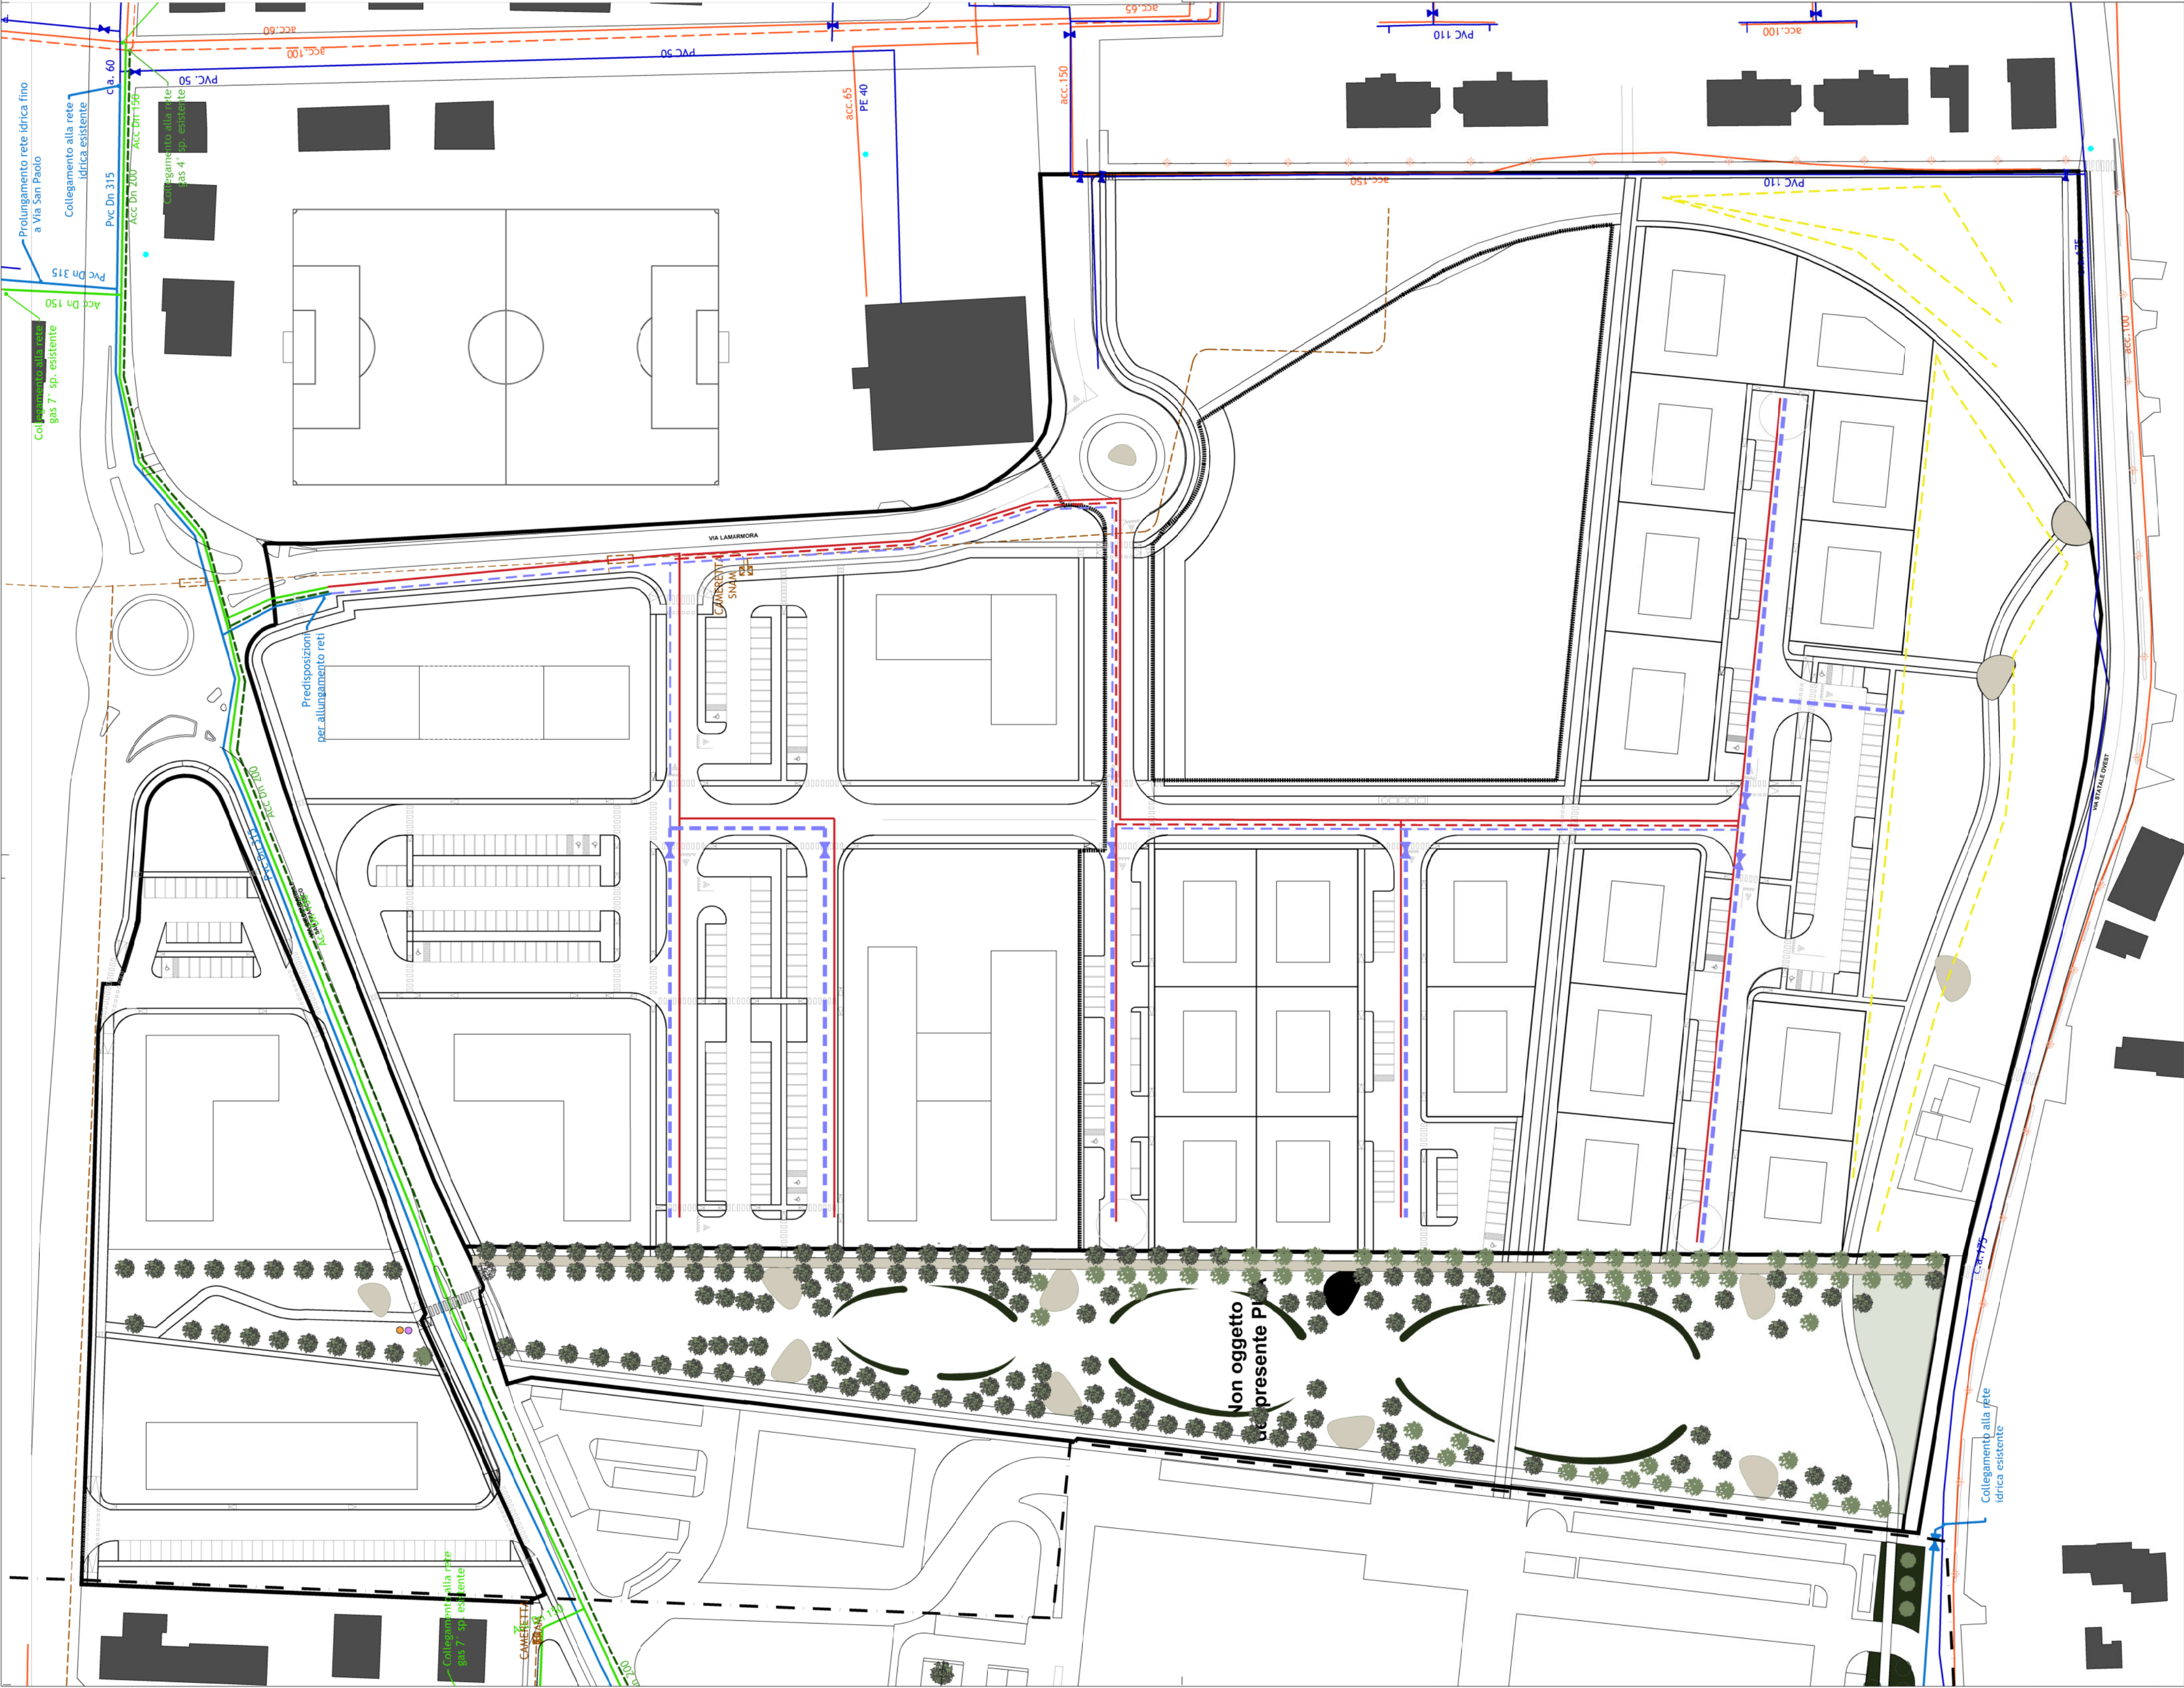

LEGENDA RETI ESISTENTI

	HERA - Gas bassa Pressione 7° sp
	HERA - Gas media Pressione 4° sp
	Rete idrica
	Rete idrica - Saracinesche

LEGENDA RETI ESISTENTI AMBITO C

	HERA - Gas bassa Pressione 7° sp - tubazione in acciaio con rivestimento in polietilene
	HERA - Gas media Pressione 4° sp - tubazione in acciaio con rivestimento in polietilene
	Rete idrica - tubazione in PVC PN 16
	Rete idrica - Idrante
	Rete idrica - Saracinesche

	HERA - Predisposizione allacci
	Rete idrica - Predisposizione allacci
	SNAM - Rete gas
	SNAM - Rete gas non attiva

LEGENDA RETI IN PROGETTO

	HERA - Gas bassa Pressione 7° sp - tubazione in acciaio con rivestimento in polietilene
	HERA - Gas media Pressione 4° sp - tubazione in acciaio con rivestimento in polietilene
	Rete idrica - tubazione in PVC PN 16
	Rete idrica - Saracinesche
	Rete irrigazione verde pubblico

La posizione ed il numero degli allacci di cui realizzare la predisposizione sarà definita, nell'ambito del progetto esecutivo delle opere di urbanizzazione



COMUNE DI FIORANO MODENESE
PROGRAMMA DI RIQUALIFICAZIONE AMBITO
DENOMINATO “AR (S-F) EX CISA-CERDISA
PUA SUB AMBITO B- CENTRALE NORD




IL COMMITTENTE

TECNICI INCARICATI:



DALLARI FREGNI ASSOCIATI
INGEGNERIA ARCHITETTURA

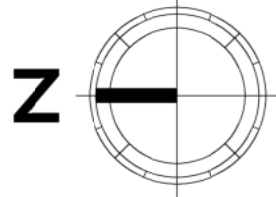

OGGETTO: Progetto

Planimetria rete idrica e gas metano

Scala: 1:1000

Codice Elaborato:

Tav.5.3 INT.2