


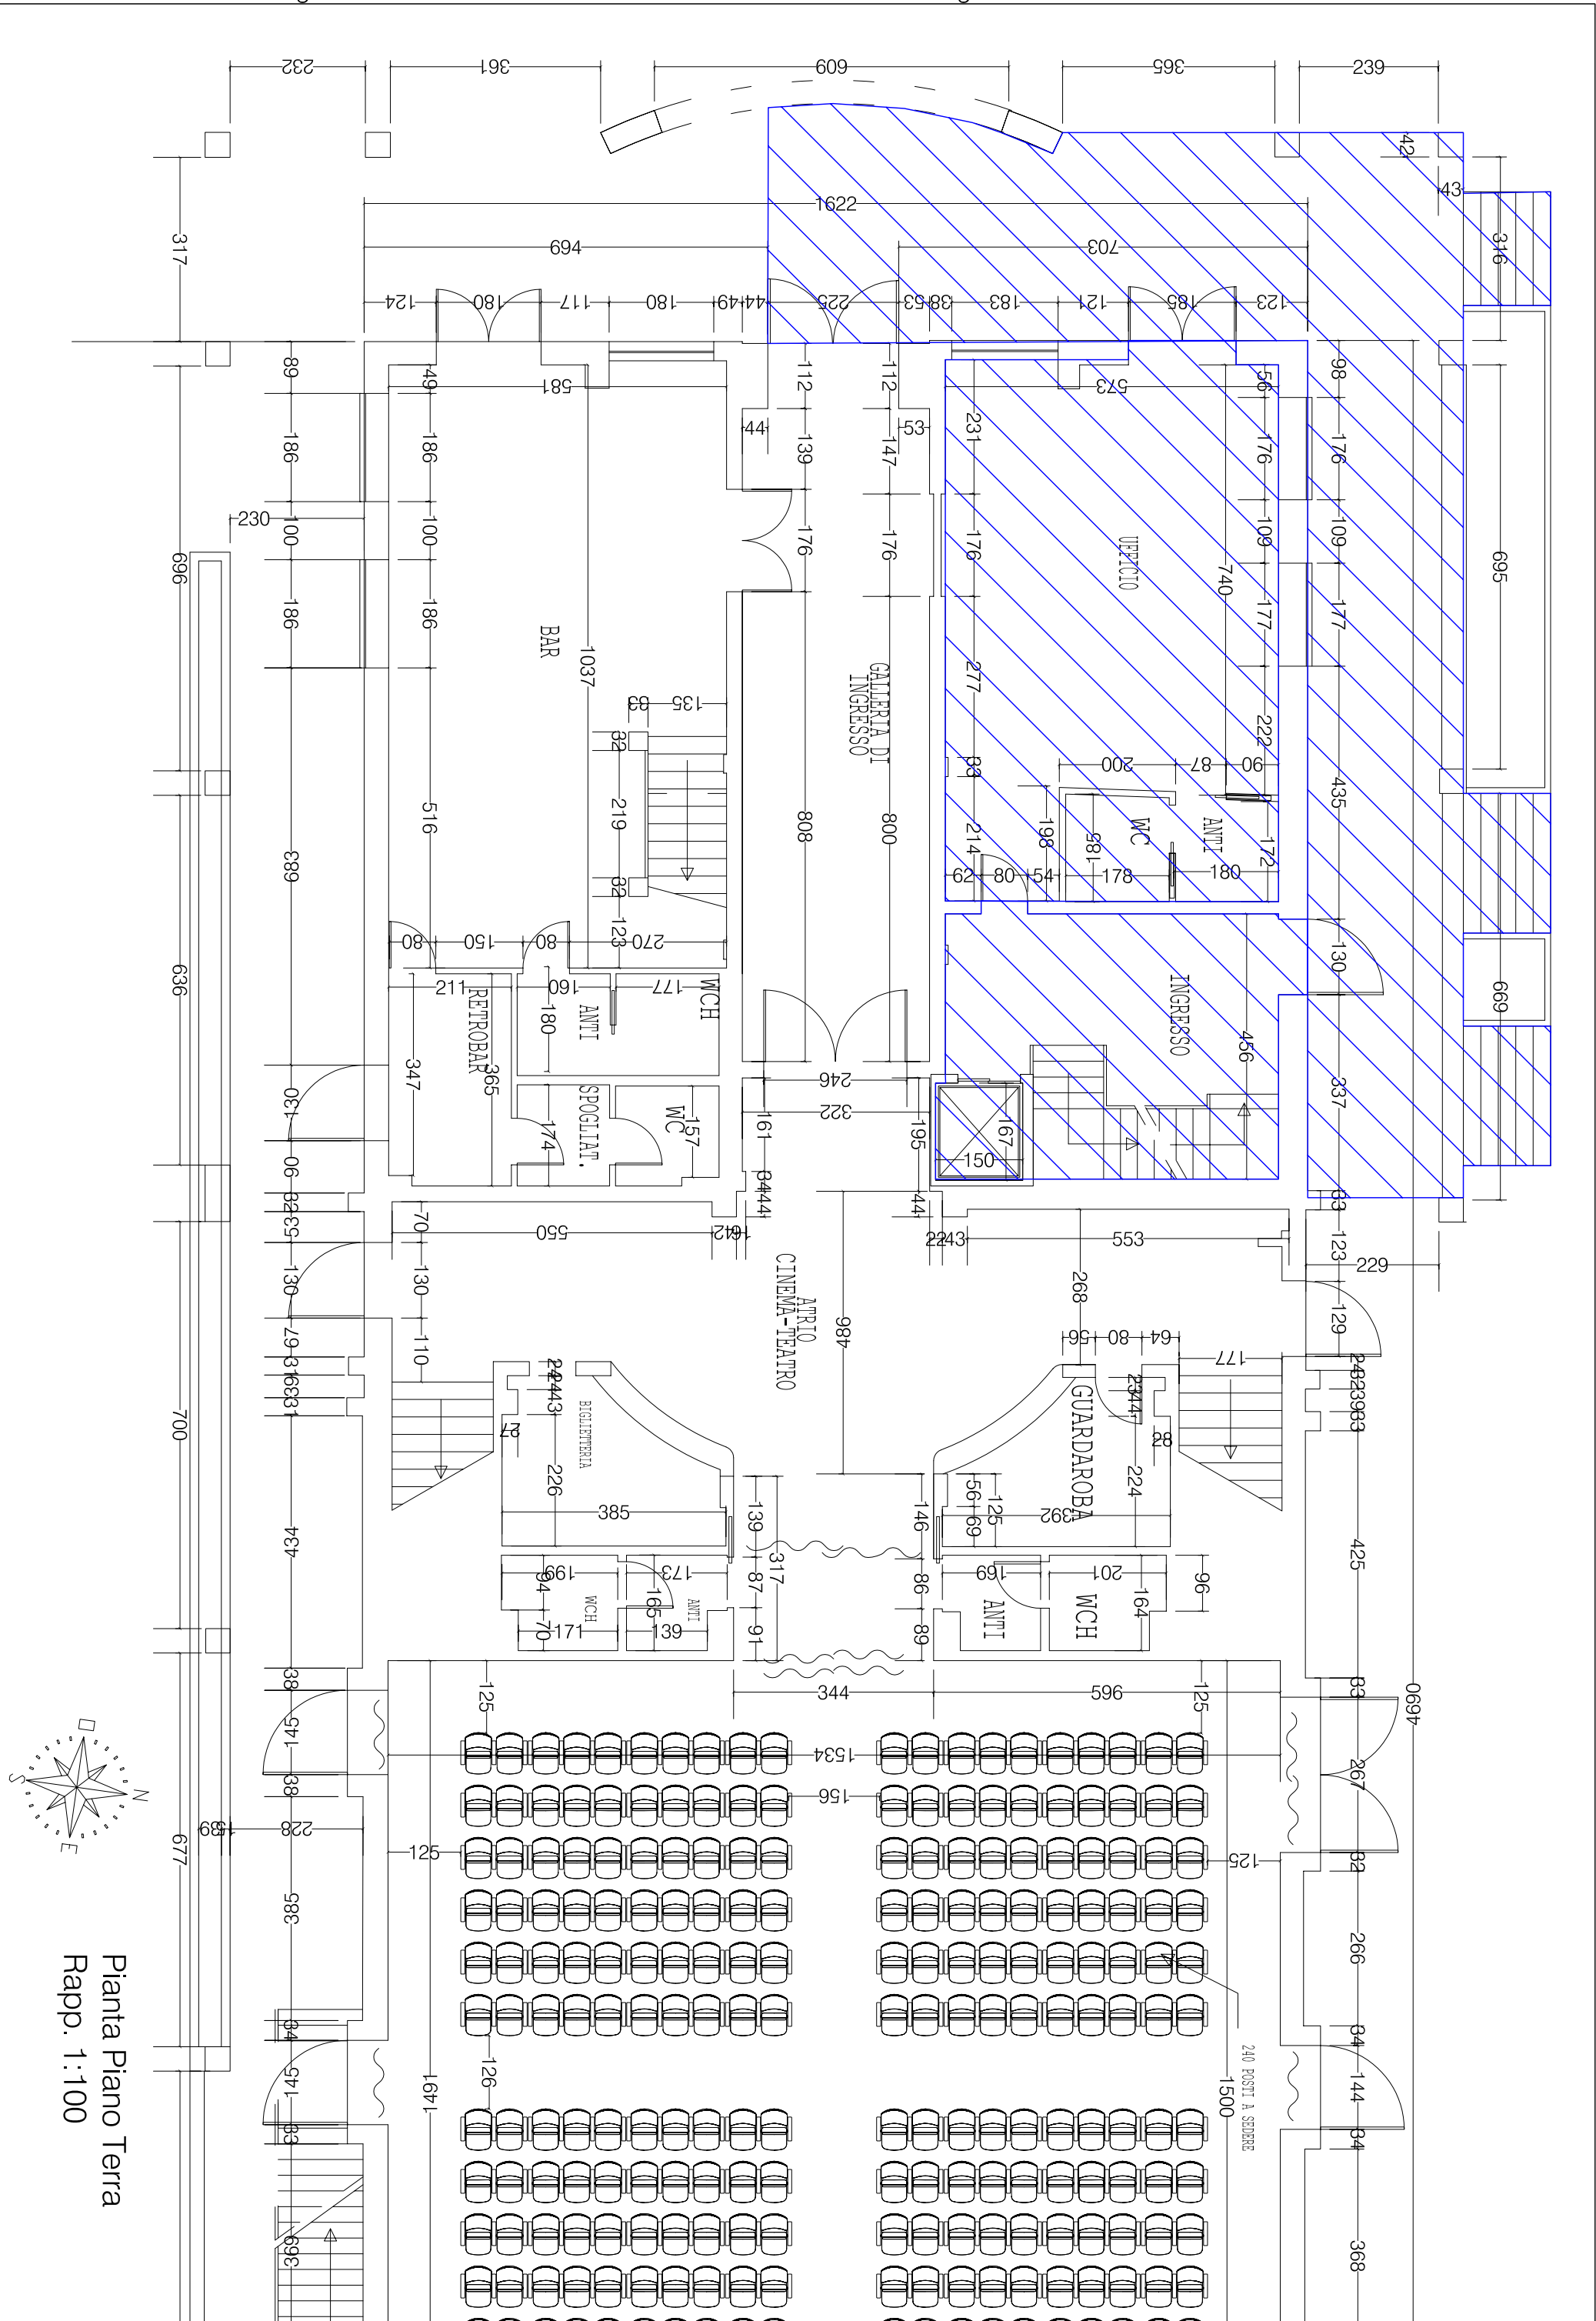

Pianta Piano Terra
Rapp. 1:100