




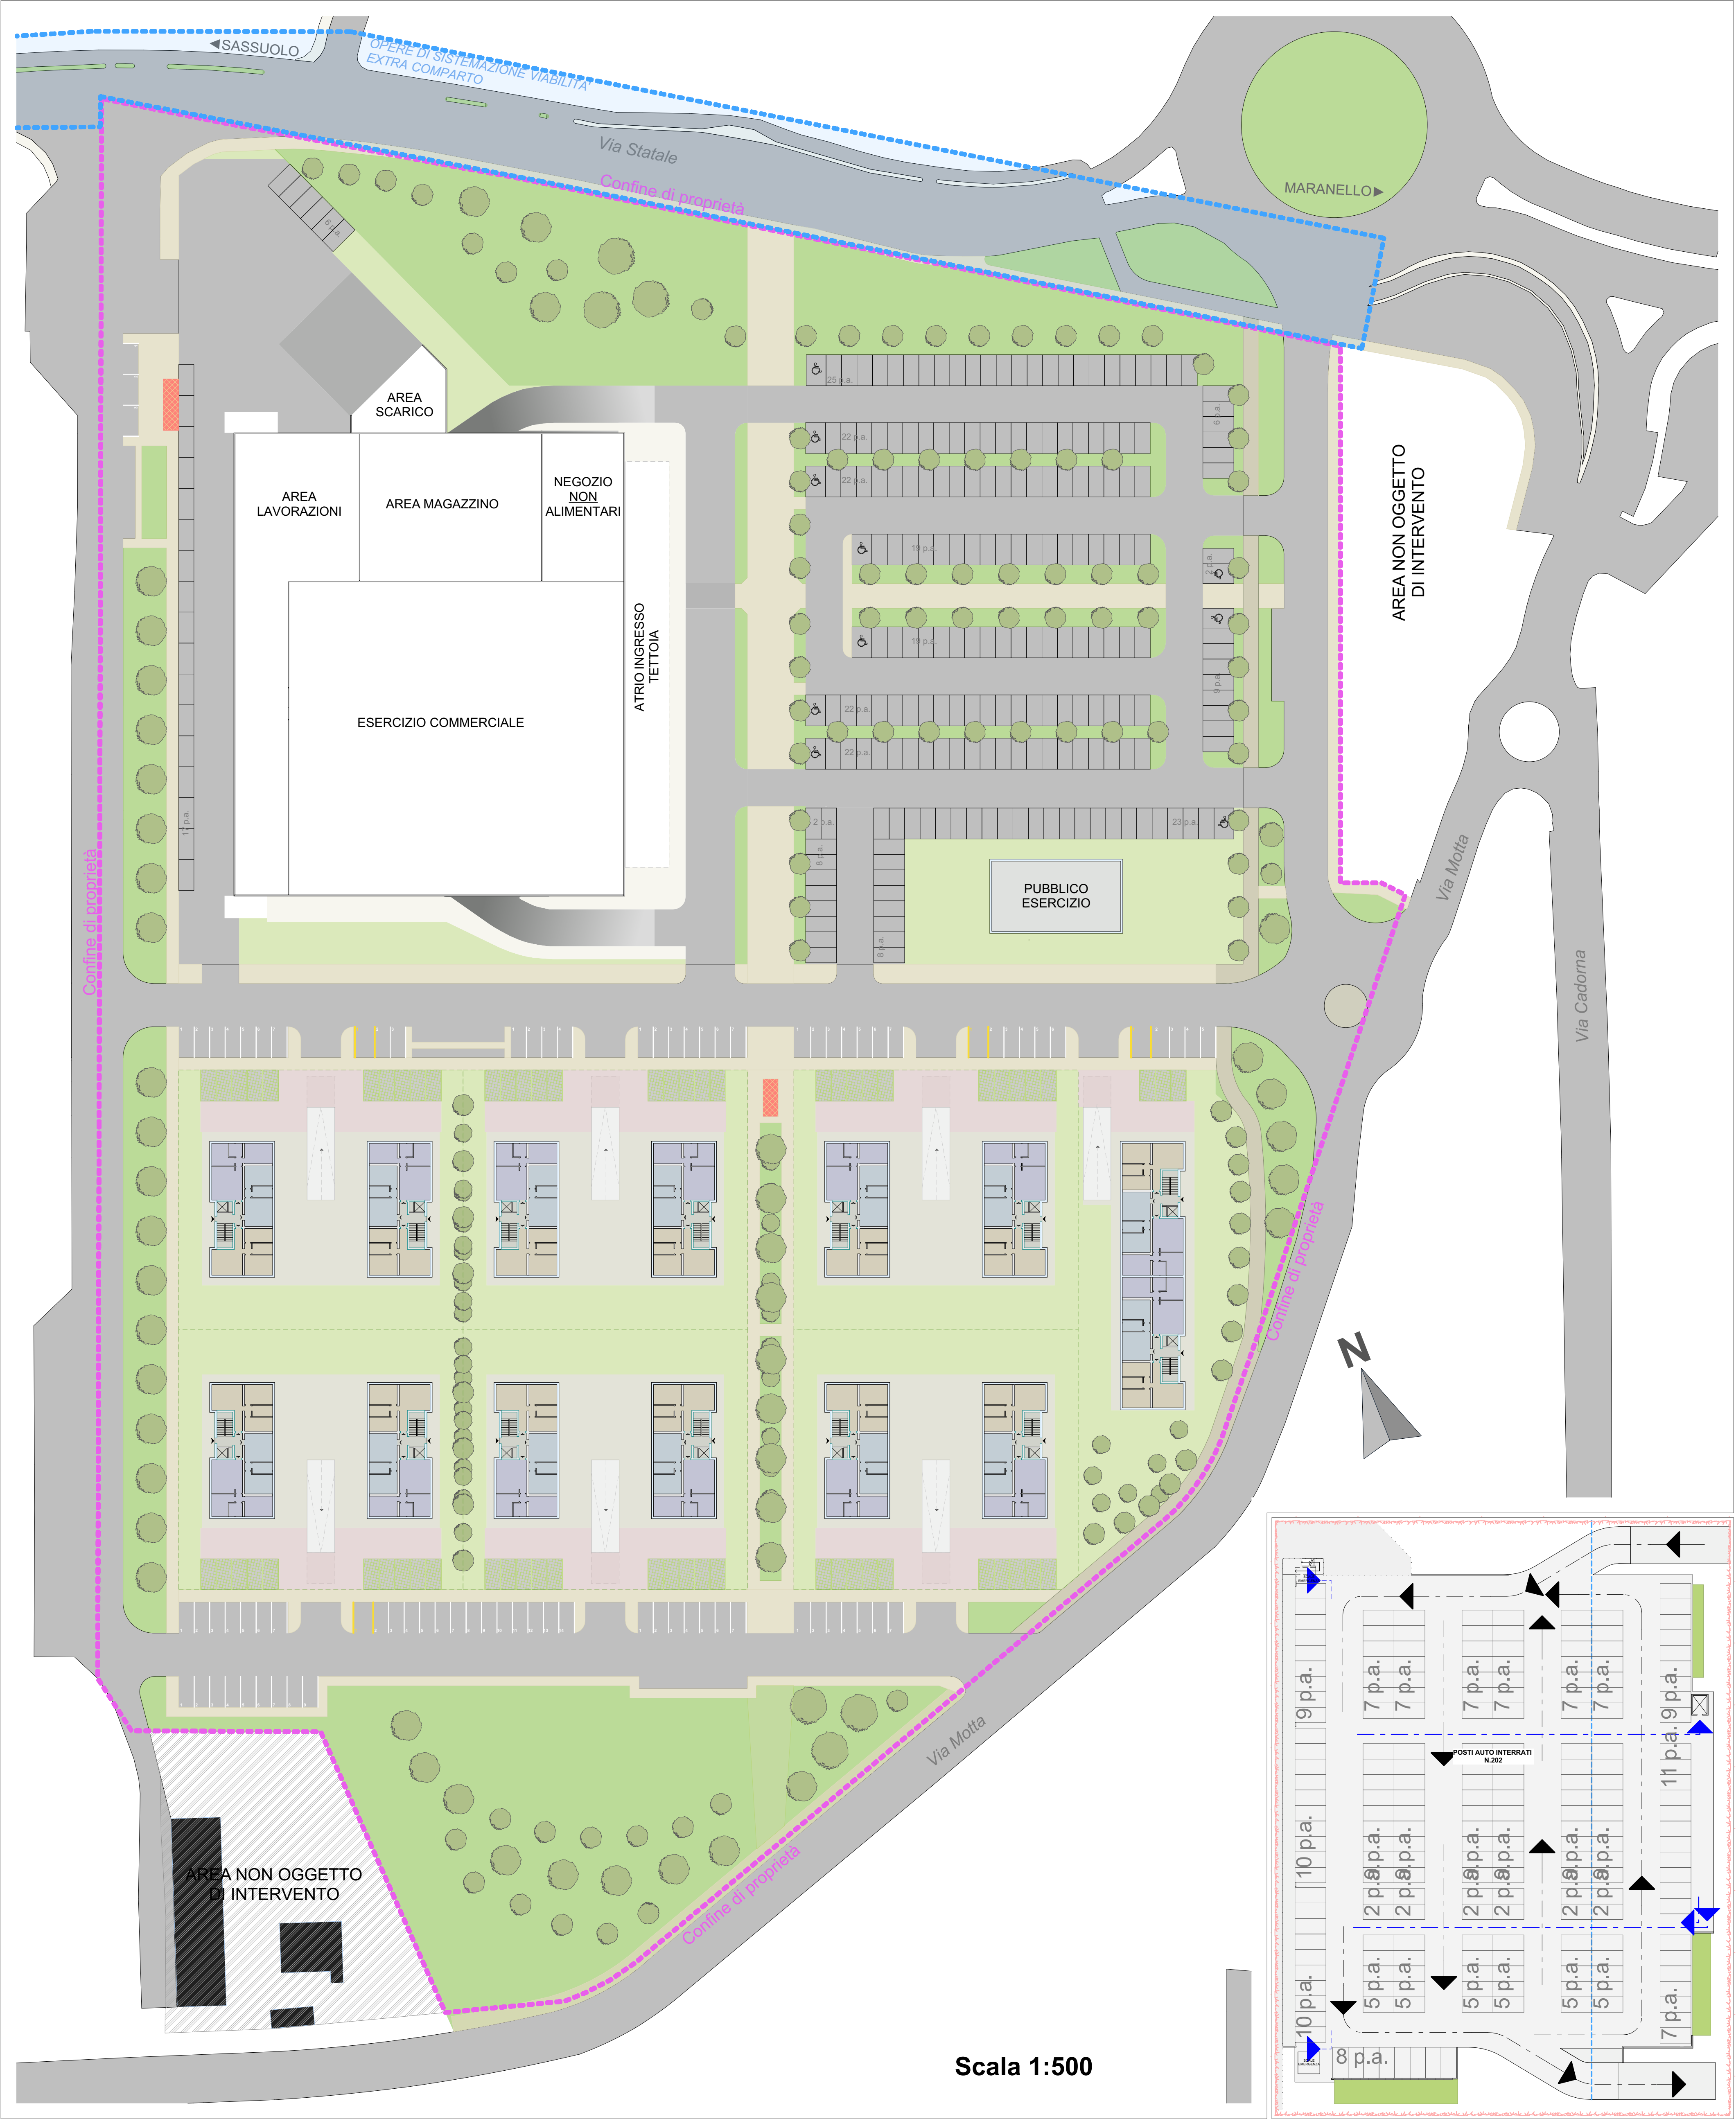

Scala 1:500

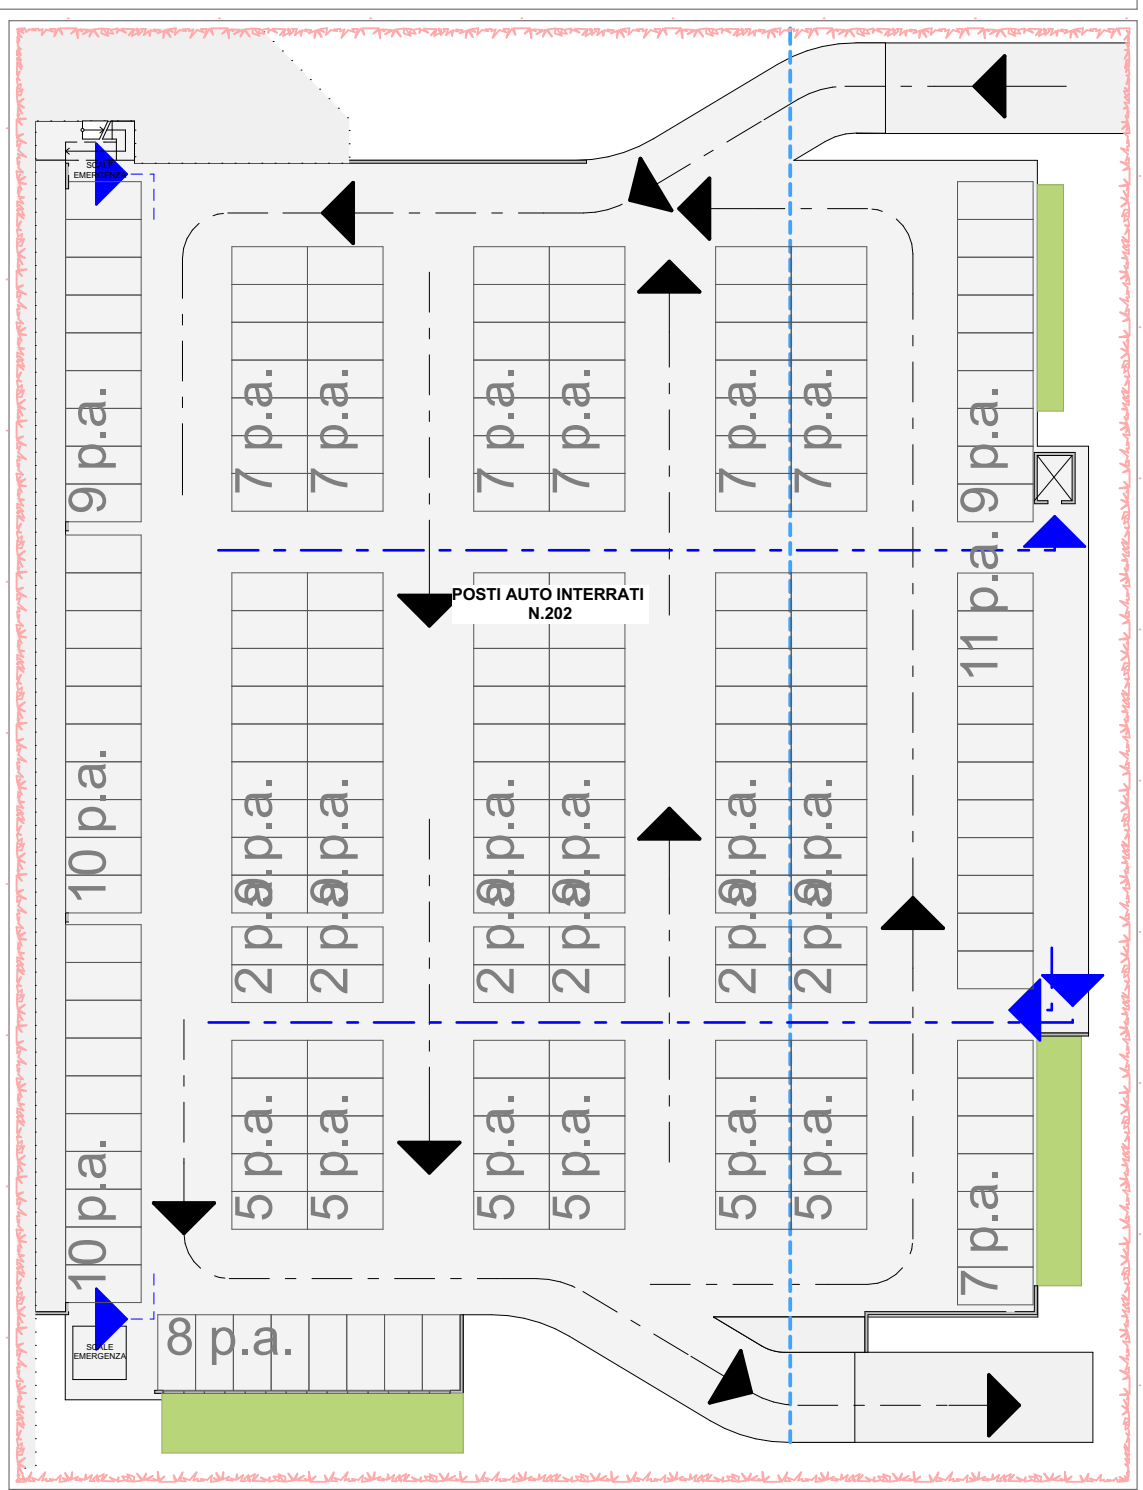

Commerciale - interrato

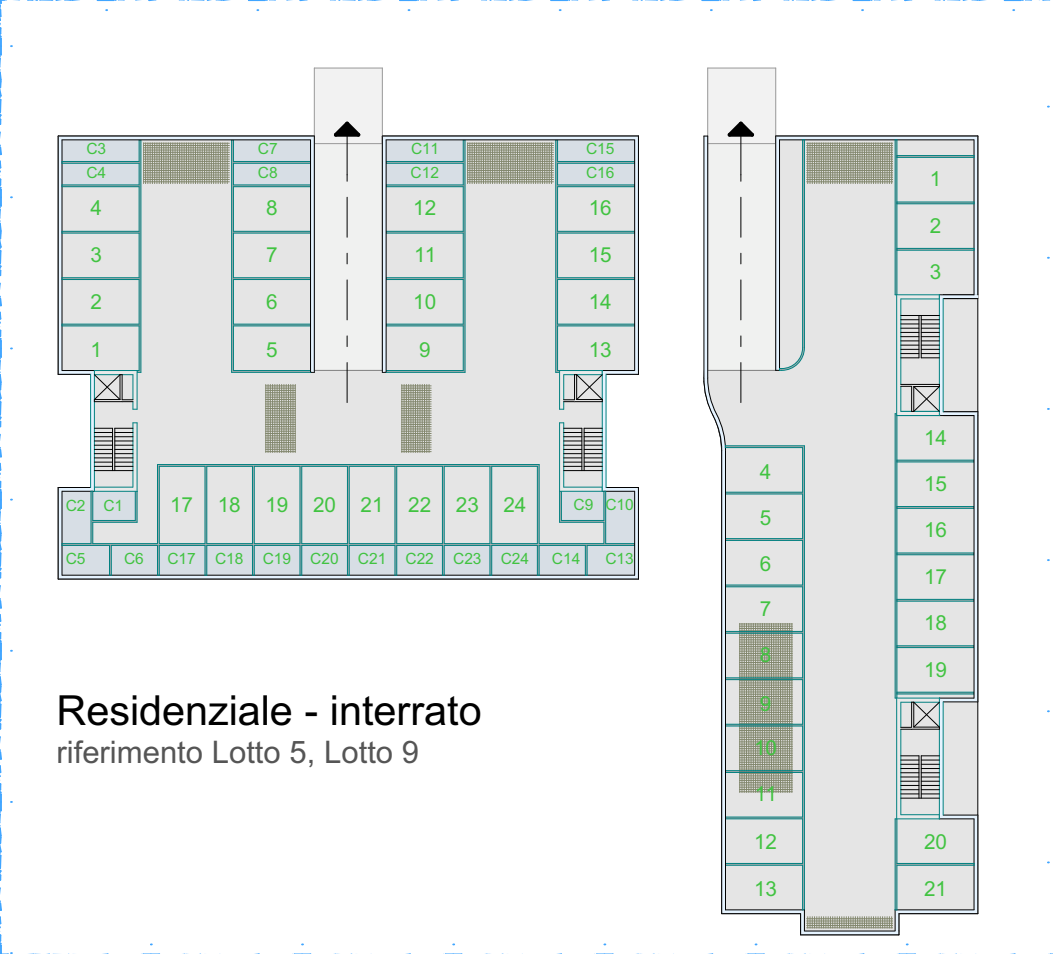

Residenziale - interrato
riferimento Lotto 5, Lotto 9

COMUNE DI FIORANO MODENESE

Variente al Piano Urbanistico Attuativo "Motta Sud"

DISEGNATORE: Carozzi
DATA: 24/11/2015
PROPRIETA': Santa Maria s.r.l.

INDICE MOD: 980/14
COD. COMM.:
IL TECNICO:

OGGETTO: Progetto

DESCRIZ.: Tipologie edilizie

TAVOLA N°
03.5

Il presente disegno non pu' essere riprodotto, ne copiato ne essere trasmesso a concorrenti o terze persone senza il nostro consenso.
(Leggi vigenti sulla tutela delle opere dell'ingegno e sulle privative industriali)

ARCHILINEA
GREEN PROJECT

via REGINA PACIS 86/B - 41049 SASSUOLO (MO) - TEL 0536/806406 - FAX 807416
E-mail: info@archilinea.com