


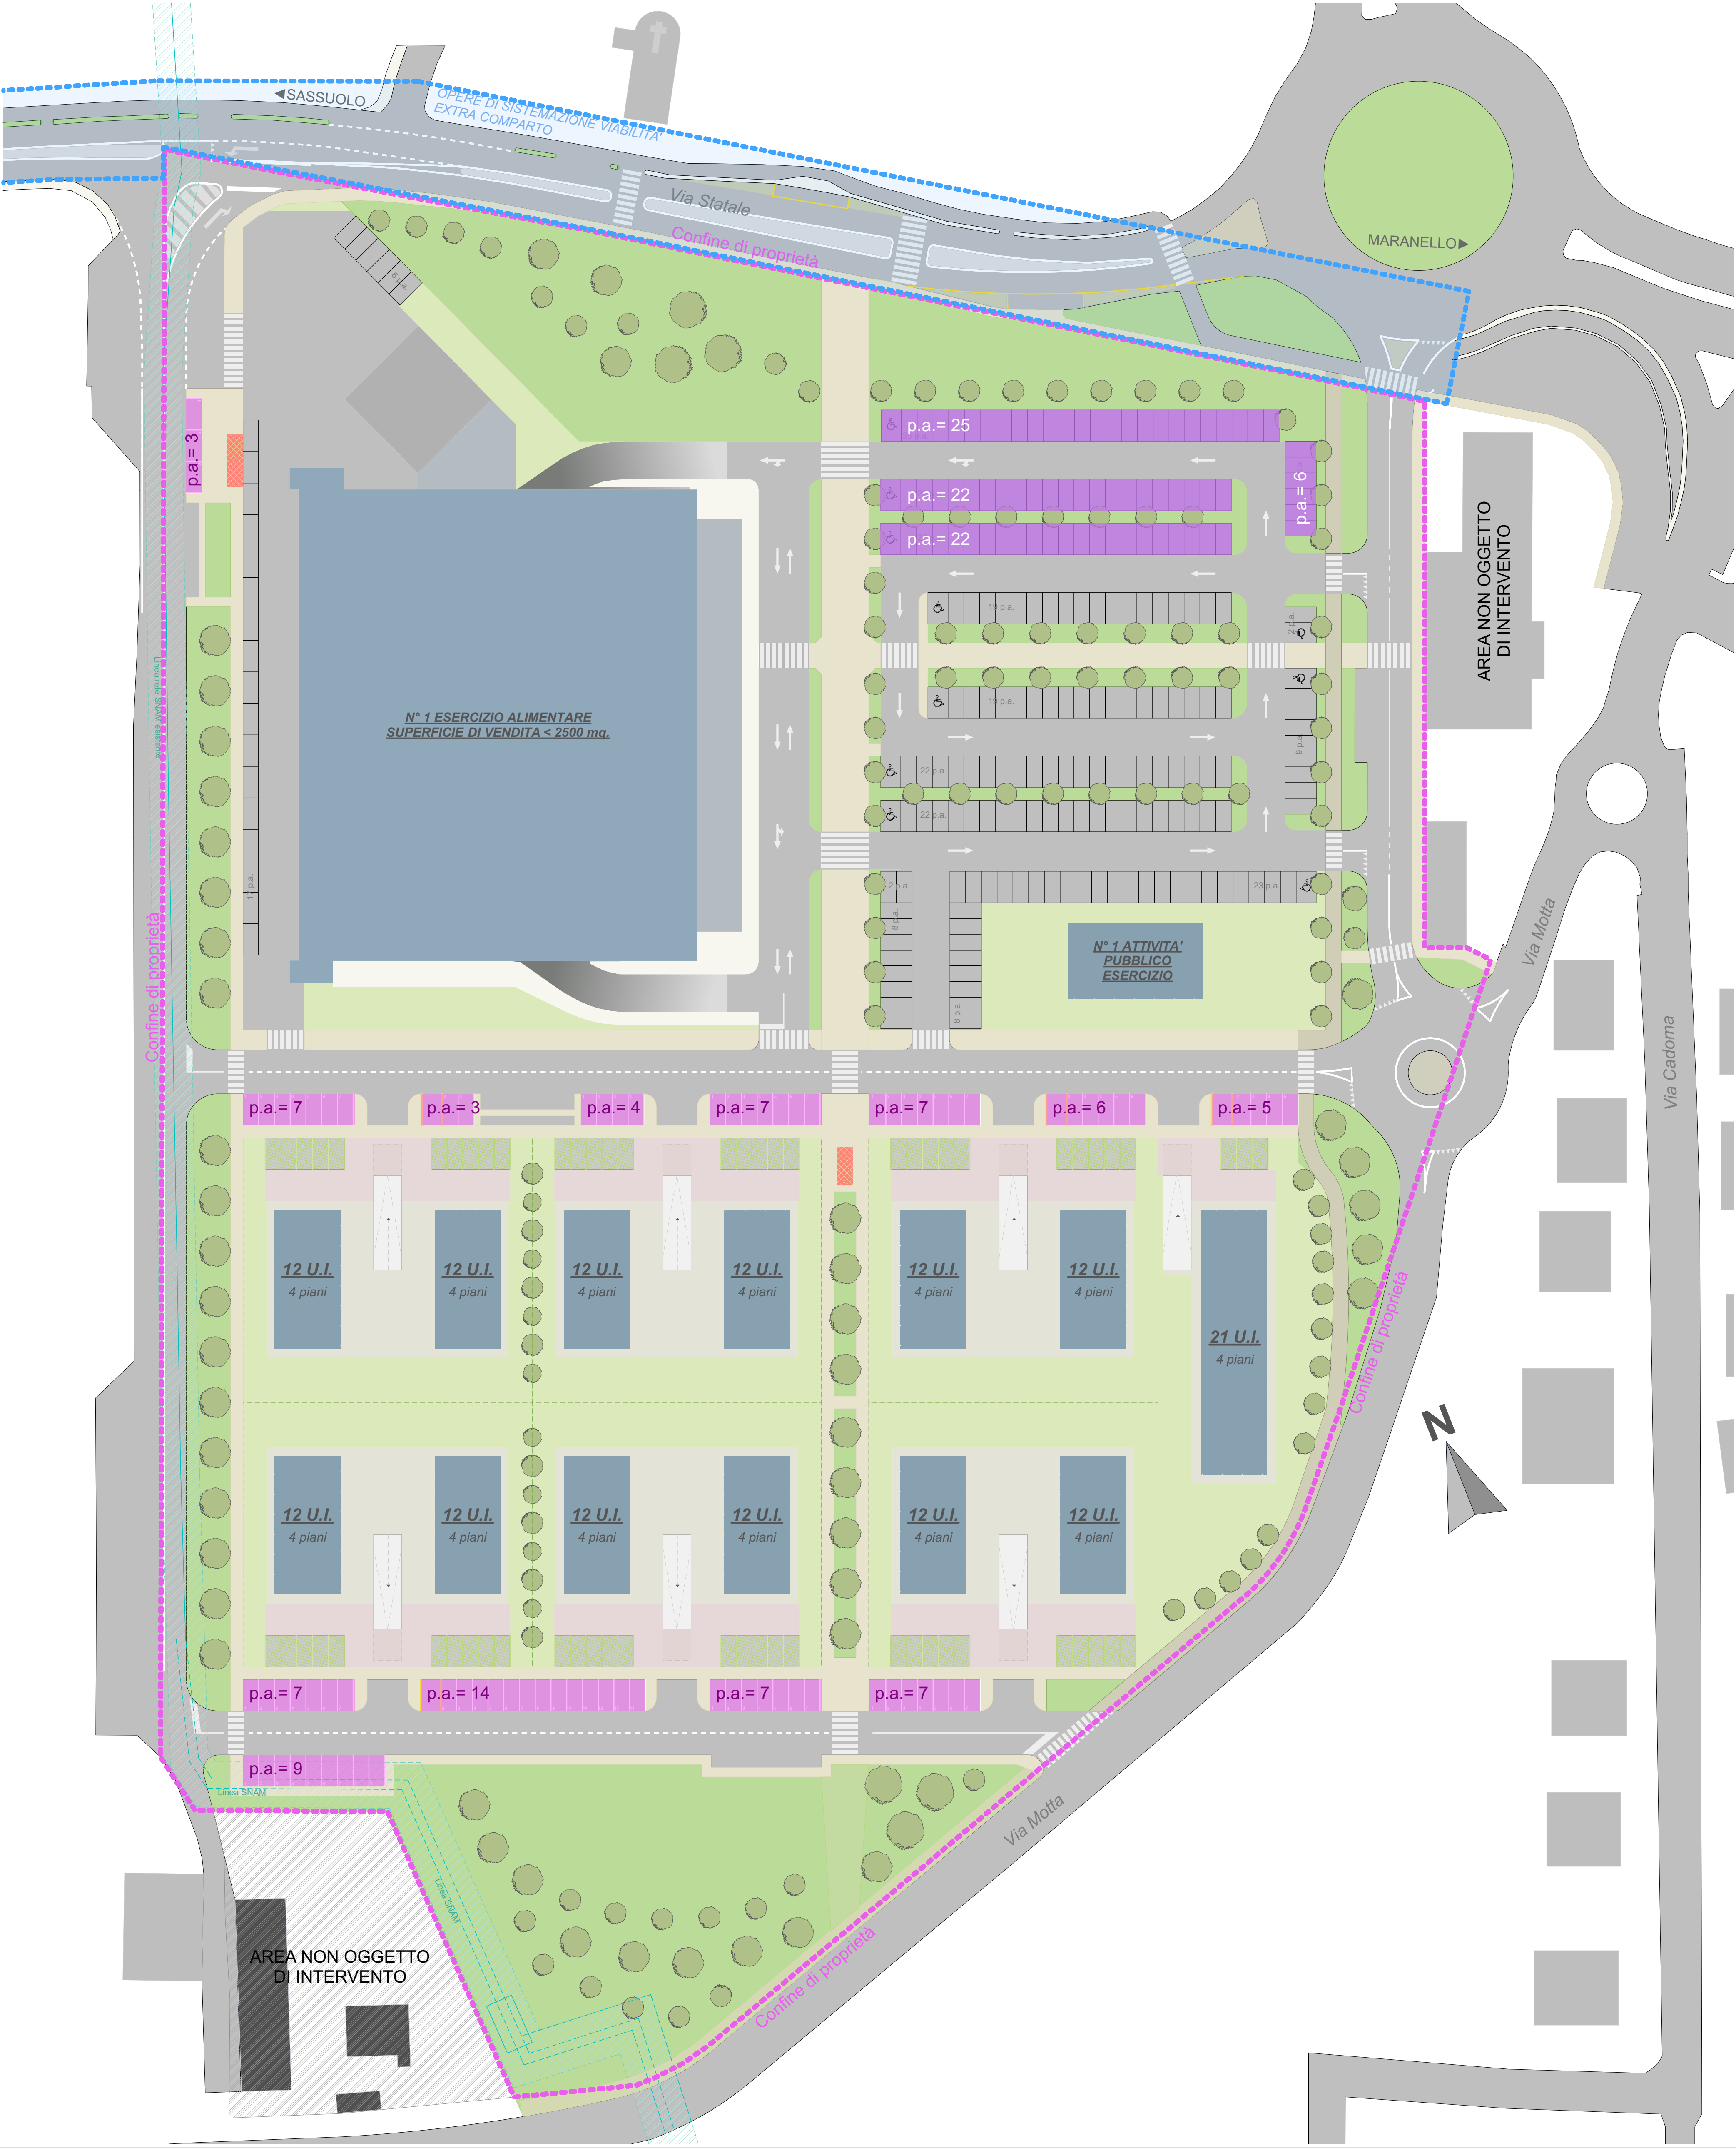

Scala 1:500

PARCHEGGI PUBBLICI= 86

PARCHEGGI ASSERVITI AD USO PUBBLICO= 75

PARCHEGGI PUBBLICI e ASSERVITI AD USO PUBBLICO - TOTALE= 161

PARCHEGGI PUBBLICI - minimo richiesto da schede PSC e POC= 105 per tutto il Sub-Ambito				richiesti RUE	forniti
COMMERCIALE	40 mq. ogni 100 mq. di SC	4825 x 40 / 100	1930 mq./25 mq.=77,2	78,00	
PUBBLICO ESERCIZIO	40 mq. ogni 100 mq. di SC	400 x 40 / 100	160 mq./25 mq.=6,4	7,00	
RESIDENZIALE	10 mq. ogni 100 mq. di SC	12467 x 10 / 100	1247 mq./25 mq.=49,8	50,00	
TOTALE				135,00	161,00

COMUNE DI FIORANO MODENESE

Variante al Piano Urbanistico Attuativo "Motta Sud"

DISEGNATORE: Carrozzi DATA: 24/11/2015	INDICE MOD. COD. COMM.: 980/14	OGGETTO : Dotazioni urbanistiche
PROPRIETA' : Santa Maria s.r.l.	IL TECNICO : 	DESCRIZ. : Parcheggi pubblici
		TAVOLA N° 04.3