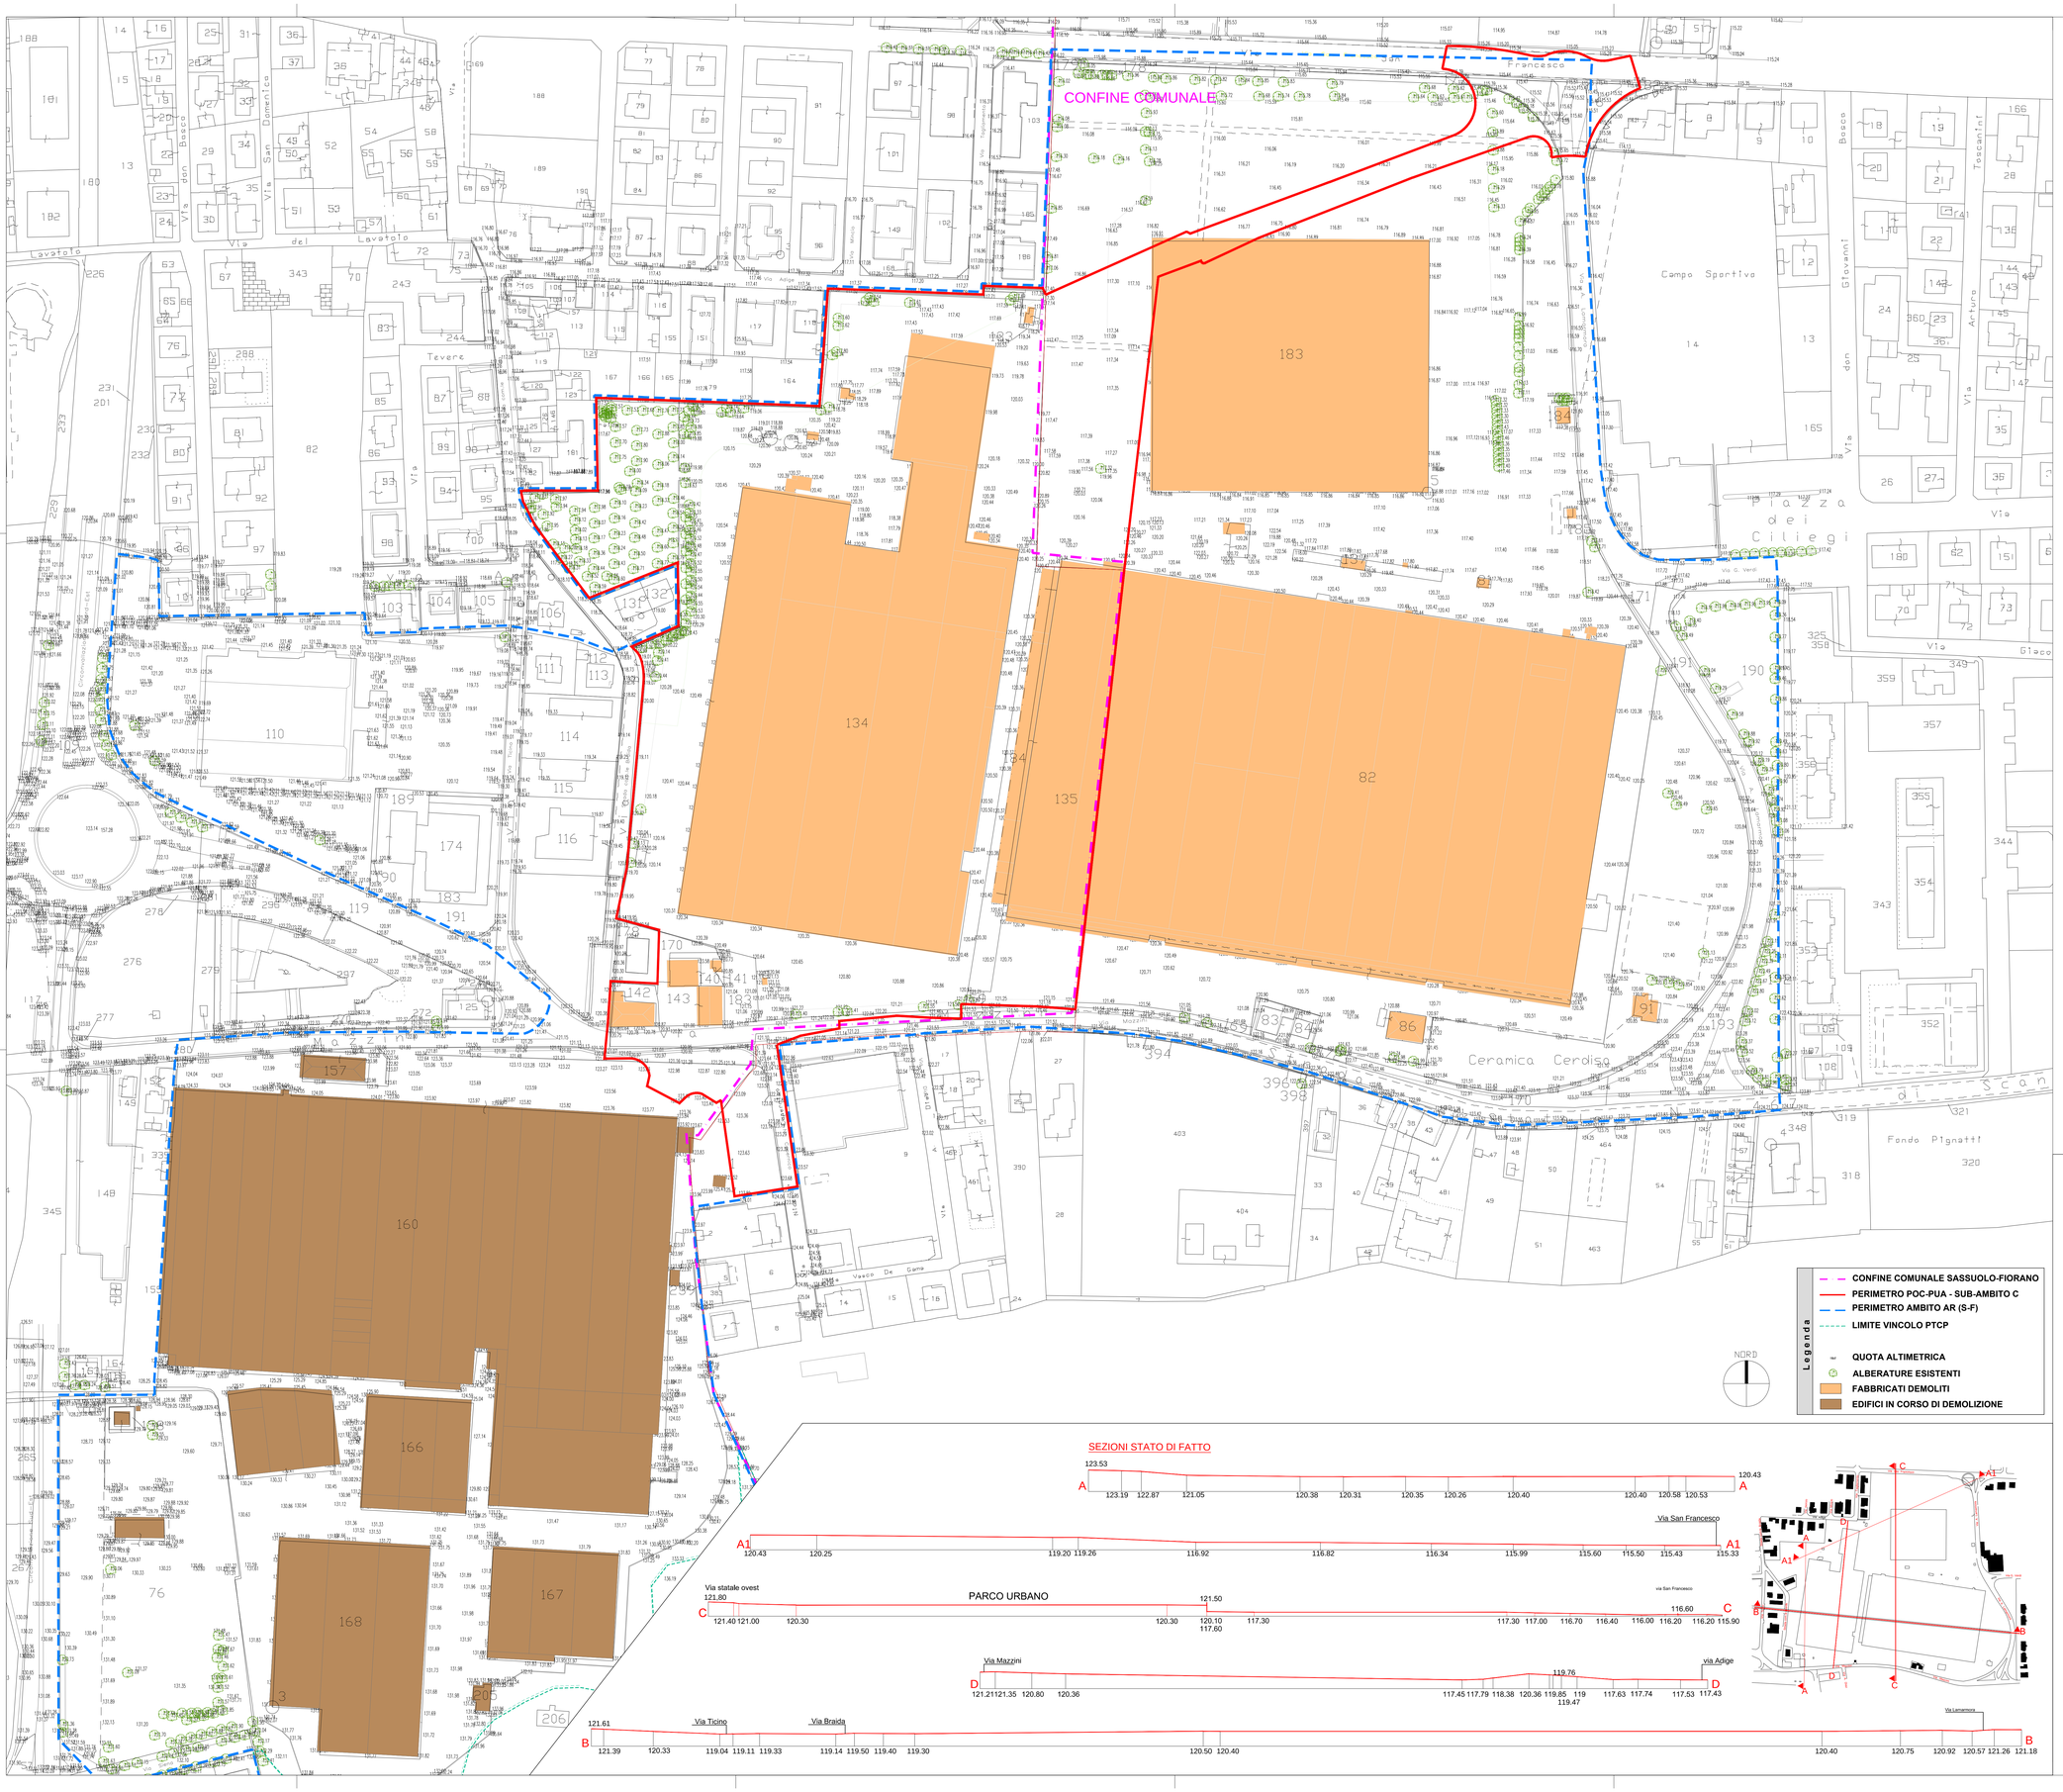

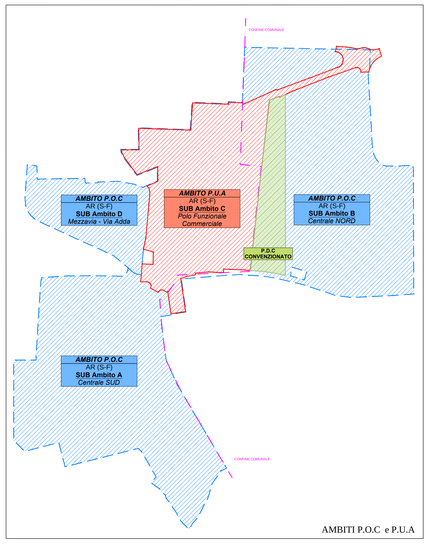

AMBITI P.O.C e P.U.A

PROGRAMMA DI RIQUALIFICAZIONE AMBITO "AR (S-F) EX CISA-CERDISA"

ATTUAZIONE DELLO SCHEMA DI ACCORDO AI SENSI DELL'ART 18 L.R. 20/2000

COMUNI DI

SASSUOLO E FIORANO MODENESE

P.O.C

CON VALENZA DI P.U.A DEL PRIMO STRALCIO FUNZIONALE

DATA	I.D	SCALA	DESCRIZIONE
25/07/2016	P.U.A	1:2000	RILIEVO PLANO ALTIMETRICO

I Tecnici Progettisti:

ARCHILINEA ARCHITETTURA PROGETTI

INGEGNERI ASSOCIATI DALLARI FRIGNI

ingegneri riuniti Ingegneria Architettura Ambiente

TAV. 2.1 RILIEVO PLANO ALTIMETRICO