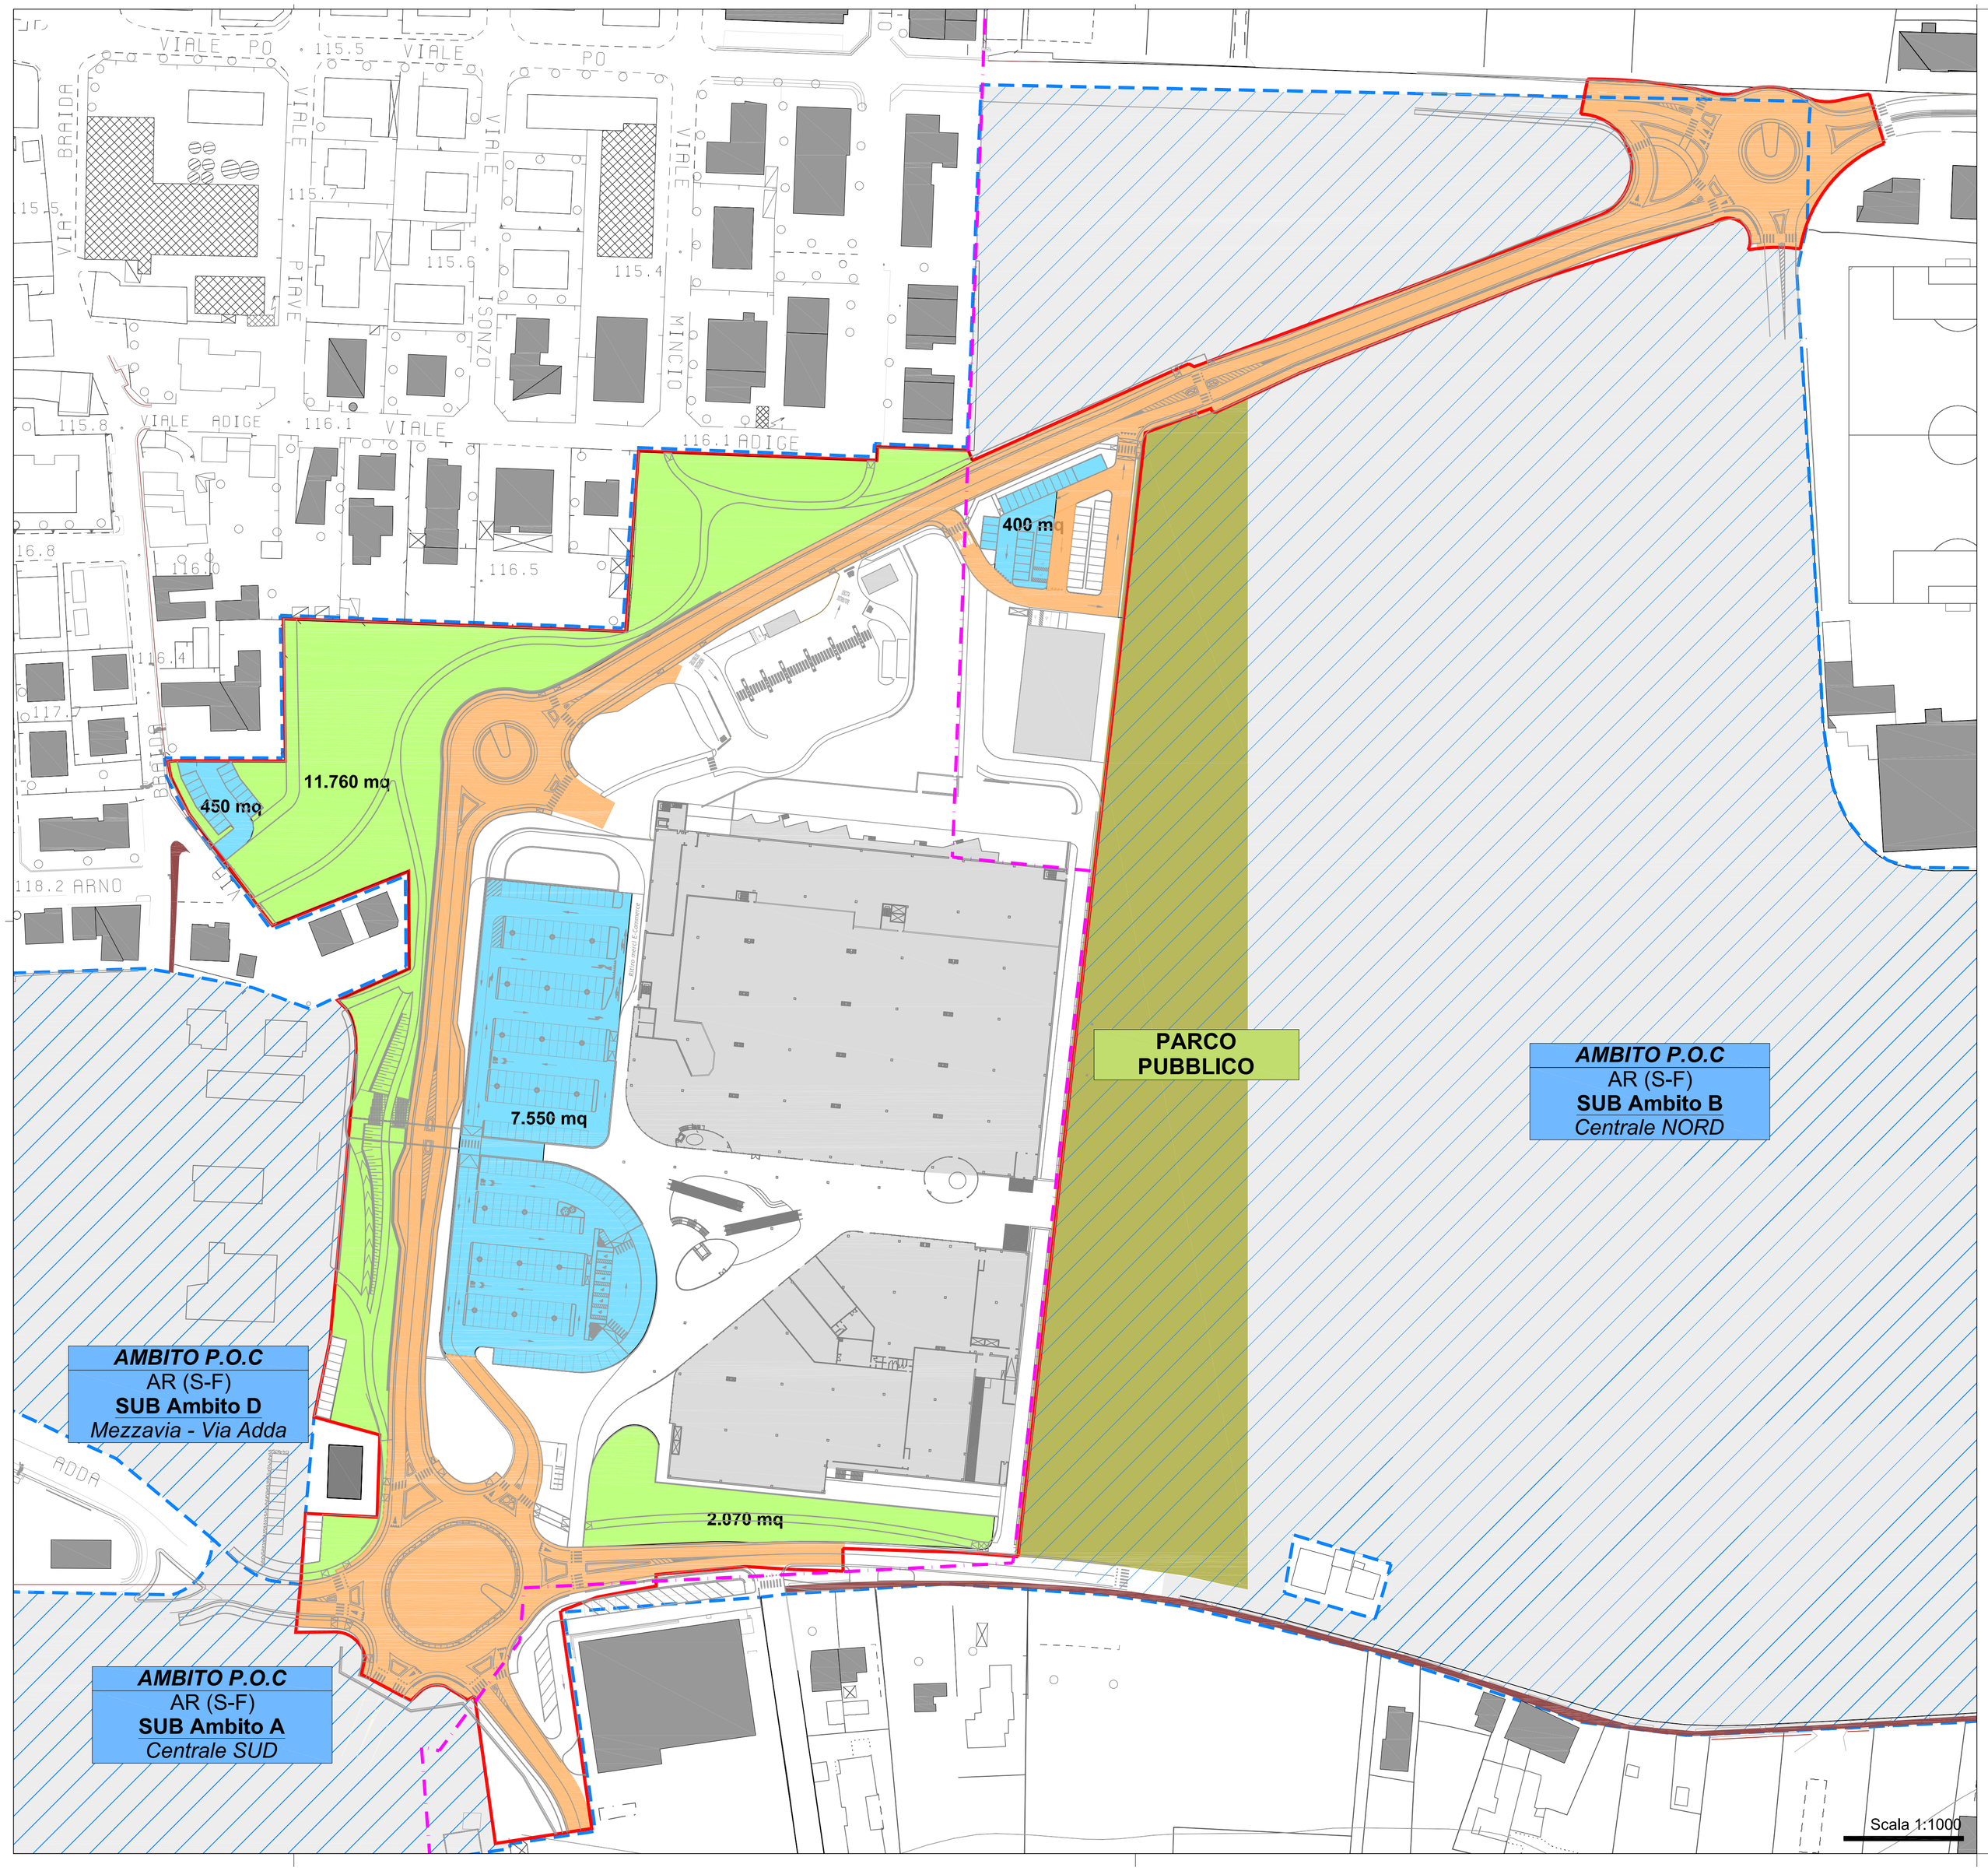

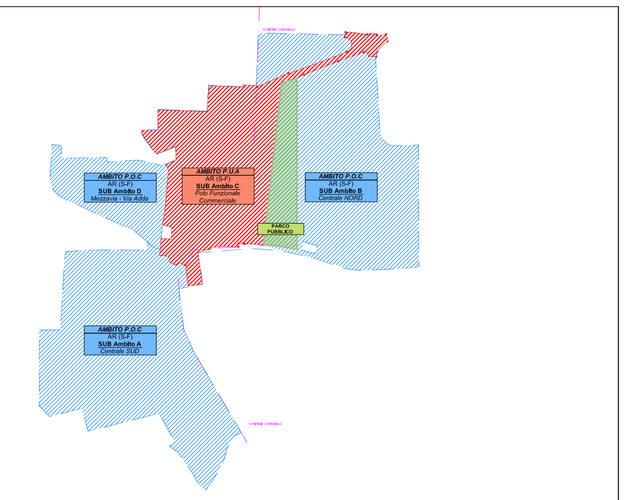

SUB AMBITO C - Polo Funzionale Commerciale

AREE CESSIONE

VERDE		PARCHEGGI	
Ovest	11.760 mq	Nord - Ovest	450 mq
Sud	2.070 mq	Centro	7.550 mq
		Nord Est	400 mq
Totale	13.830 mq		8.400 mq

Legenda:

- Confine comunale Sassuolo - Fiorano Modenese
- Limite P.O.C _ Comparto AR (S-F)
- Limite P.U.A _ Sub Ambito
- AREE DI CESSIONE: Verde
- AREE DI CESSIONE: Viabilità
- PARCHEGGI PUBBLICI
- Verde PARCO PUBBLICO

PROGRAMMA DI RIQUALIFICAZIONE AMBITO "AR (S-F) EX CISA-CERDISA"

ATTUAZIONE DELLO SCHEMA DI ACCORDO AI SENSI DELL'ART 18 L.R. 20/2000

COMUNI DI

SASSUOLO E FIORANO MODENESE

P.O.C

CON VALENZA DI P.U.A DEL PRIMO STRALCIO FUNZIONALE

DATA	I.D	SCALA	DESCRIZIONE
14/03/2017	P.U.A	1:1000	AREE DI CESSIONE, PARCHEGGI E ASSERVIMENTI

I Tecnici Progettisti:

ARCHILINEA GREENPROJECTS

INGEGNERI ASSOCIATI DALLARI FREGNI

ingegneri riuniti Ingegneria Architettura Ambiente

TAV. 4.1 AREE DI CESSIONE