


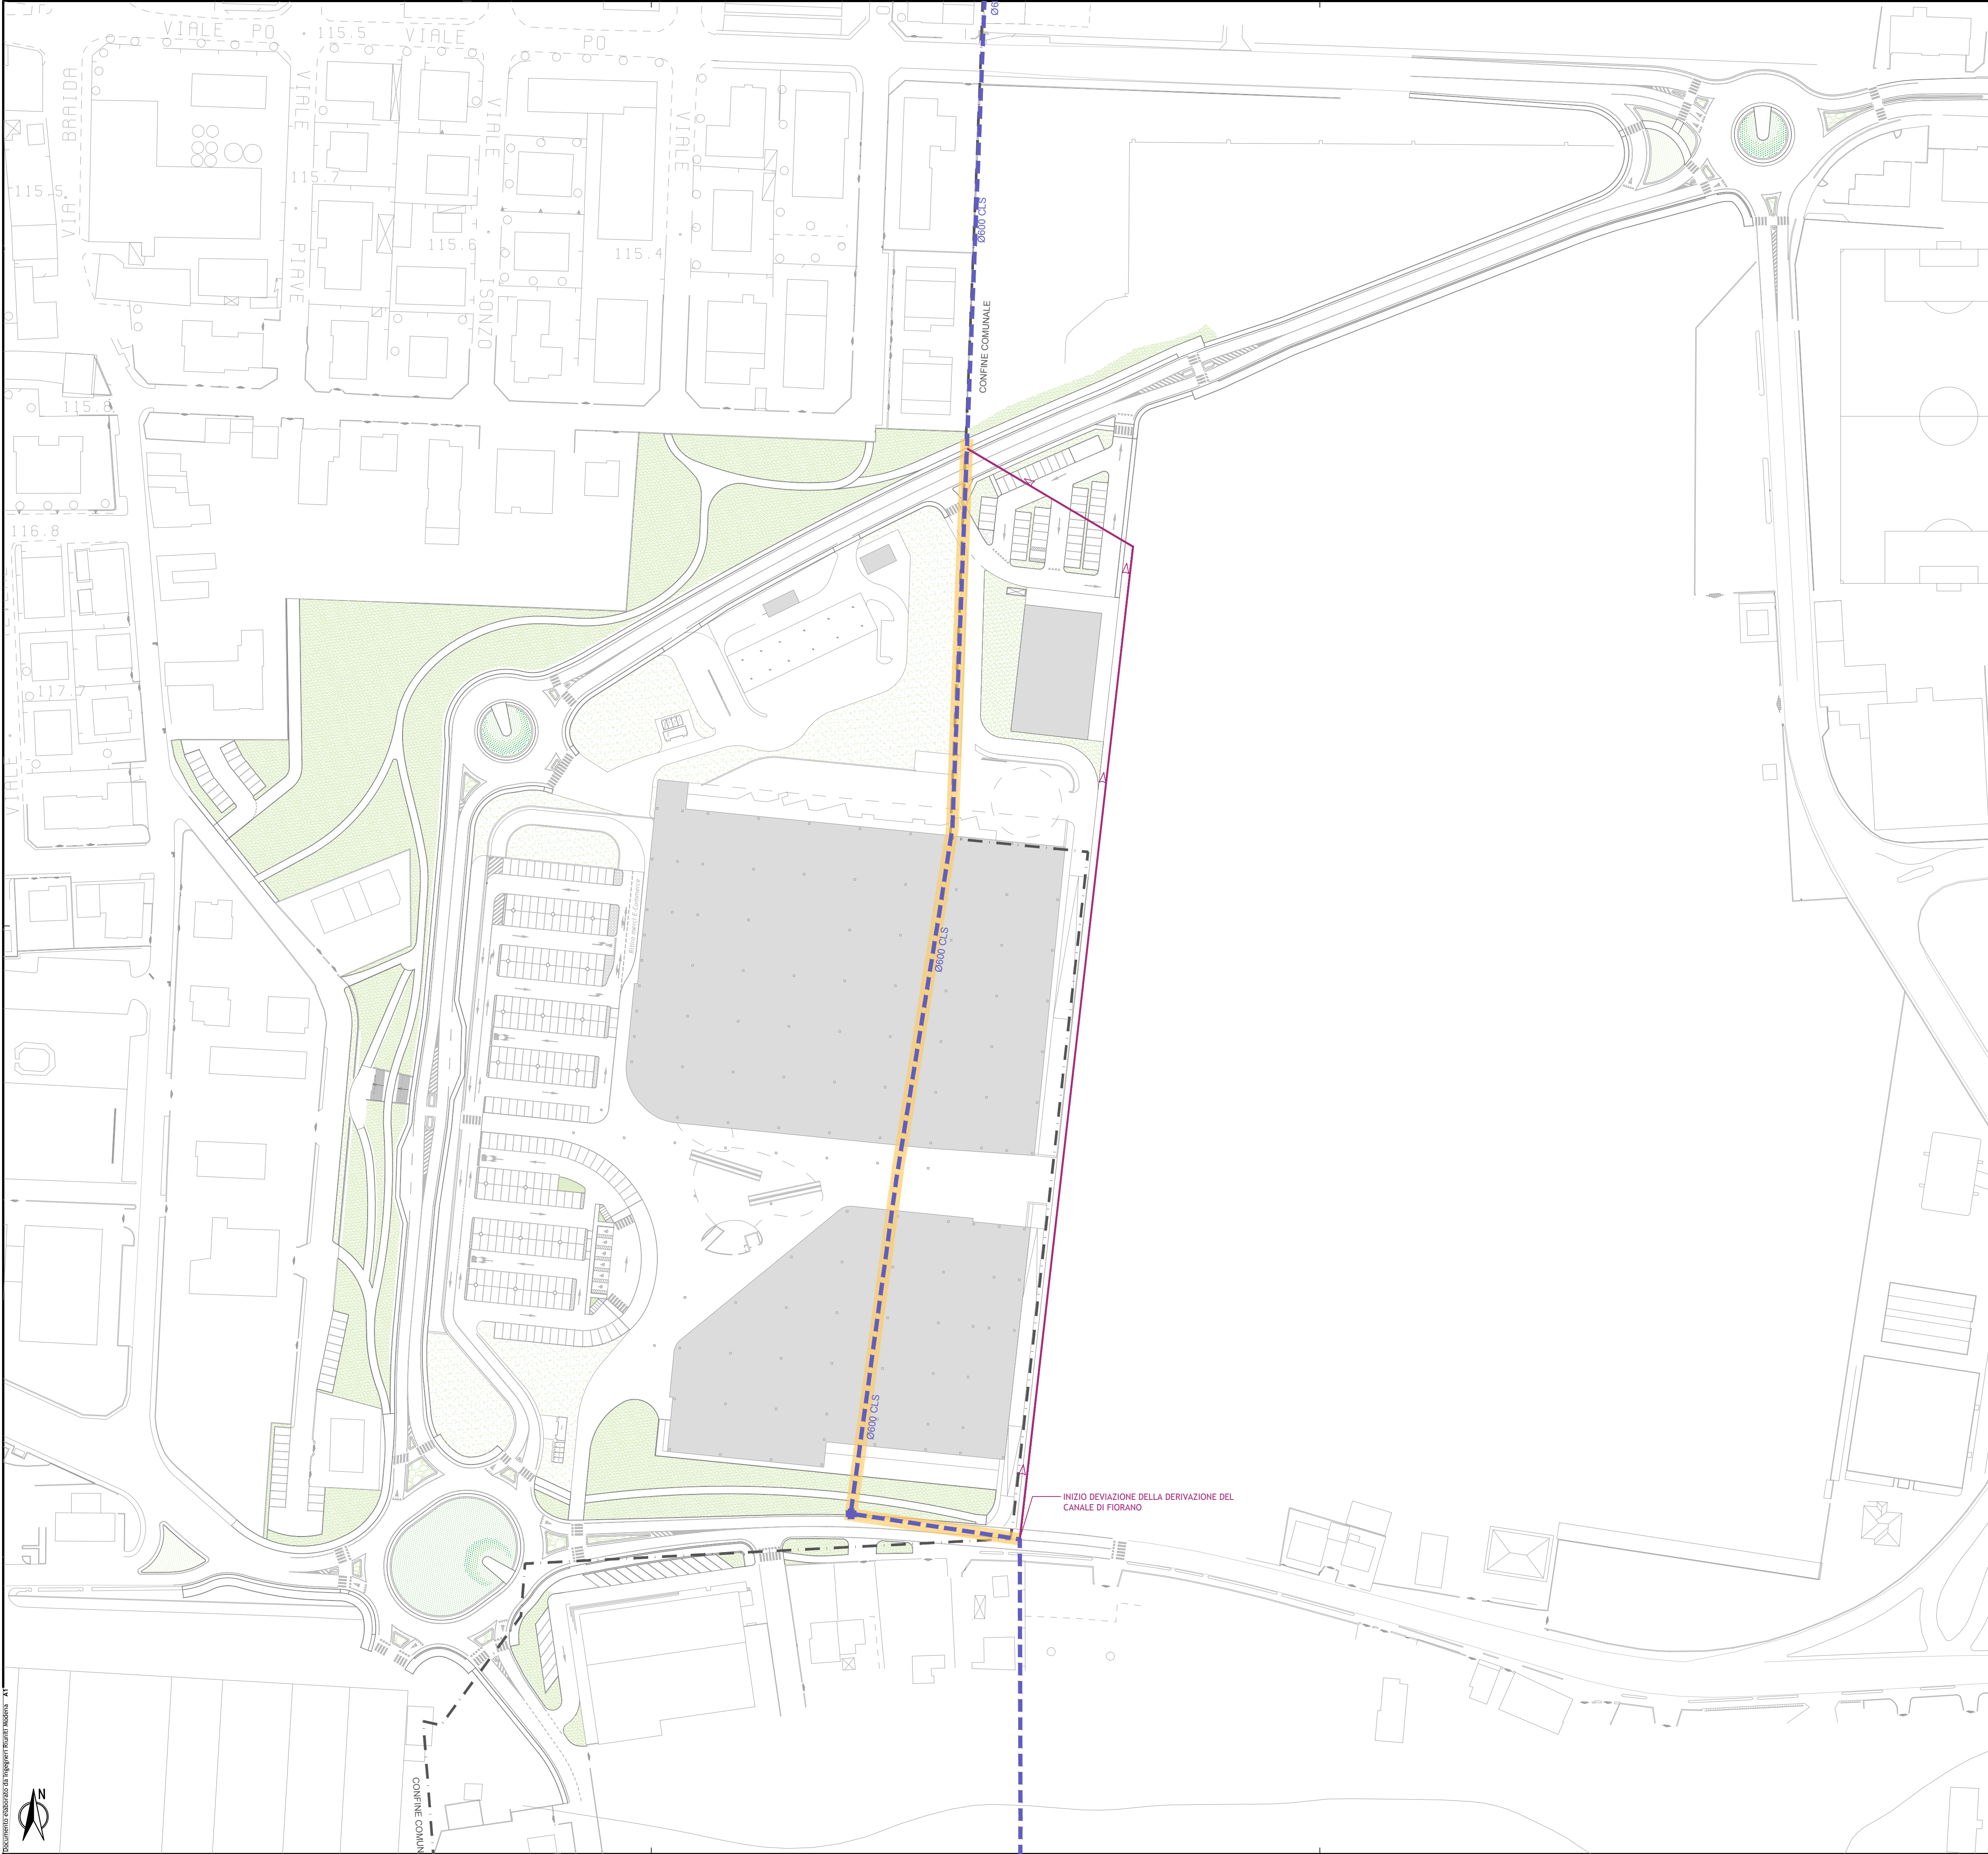

LEGENDA RETI IN PROGETTO

Deviazione della diramazione del canale di Fiorano

LEGENDA RETI ESISTENTI

- Canale di Fiorano
- Canale di Fiorano- tratto da disattivare
- Caditoie da demolire

PROGRAMMA DI RIQUALIFICAZIONE
AMBITO “AR (S-F) EX CISA-CERDISA”

ATTUAZIONE DELLO SCHEMA DI ACCORDO AI SENSI DELL'ART 18 L.R. 20/2000



COMUNI DI
SASSUOLO E FIORANO MODENESE



P.O.C
CON VALENZA DI P.U.A DEL PRIMO STRALCIO
FUNZIONALE

DATA	I.D	SCALA	DESCRIZIONE
11/10/2016	P.U.A	1:1000	DEVIAZIONE CANALE DI FIORANO

I Tecnici Progettisti:

