


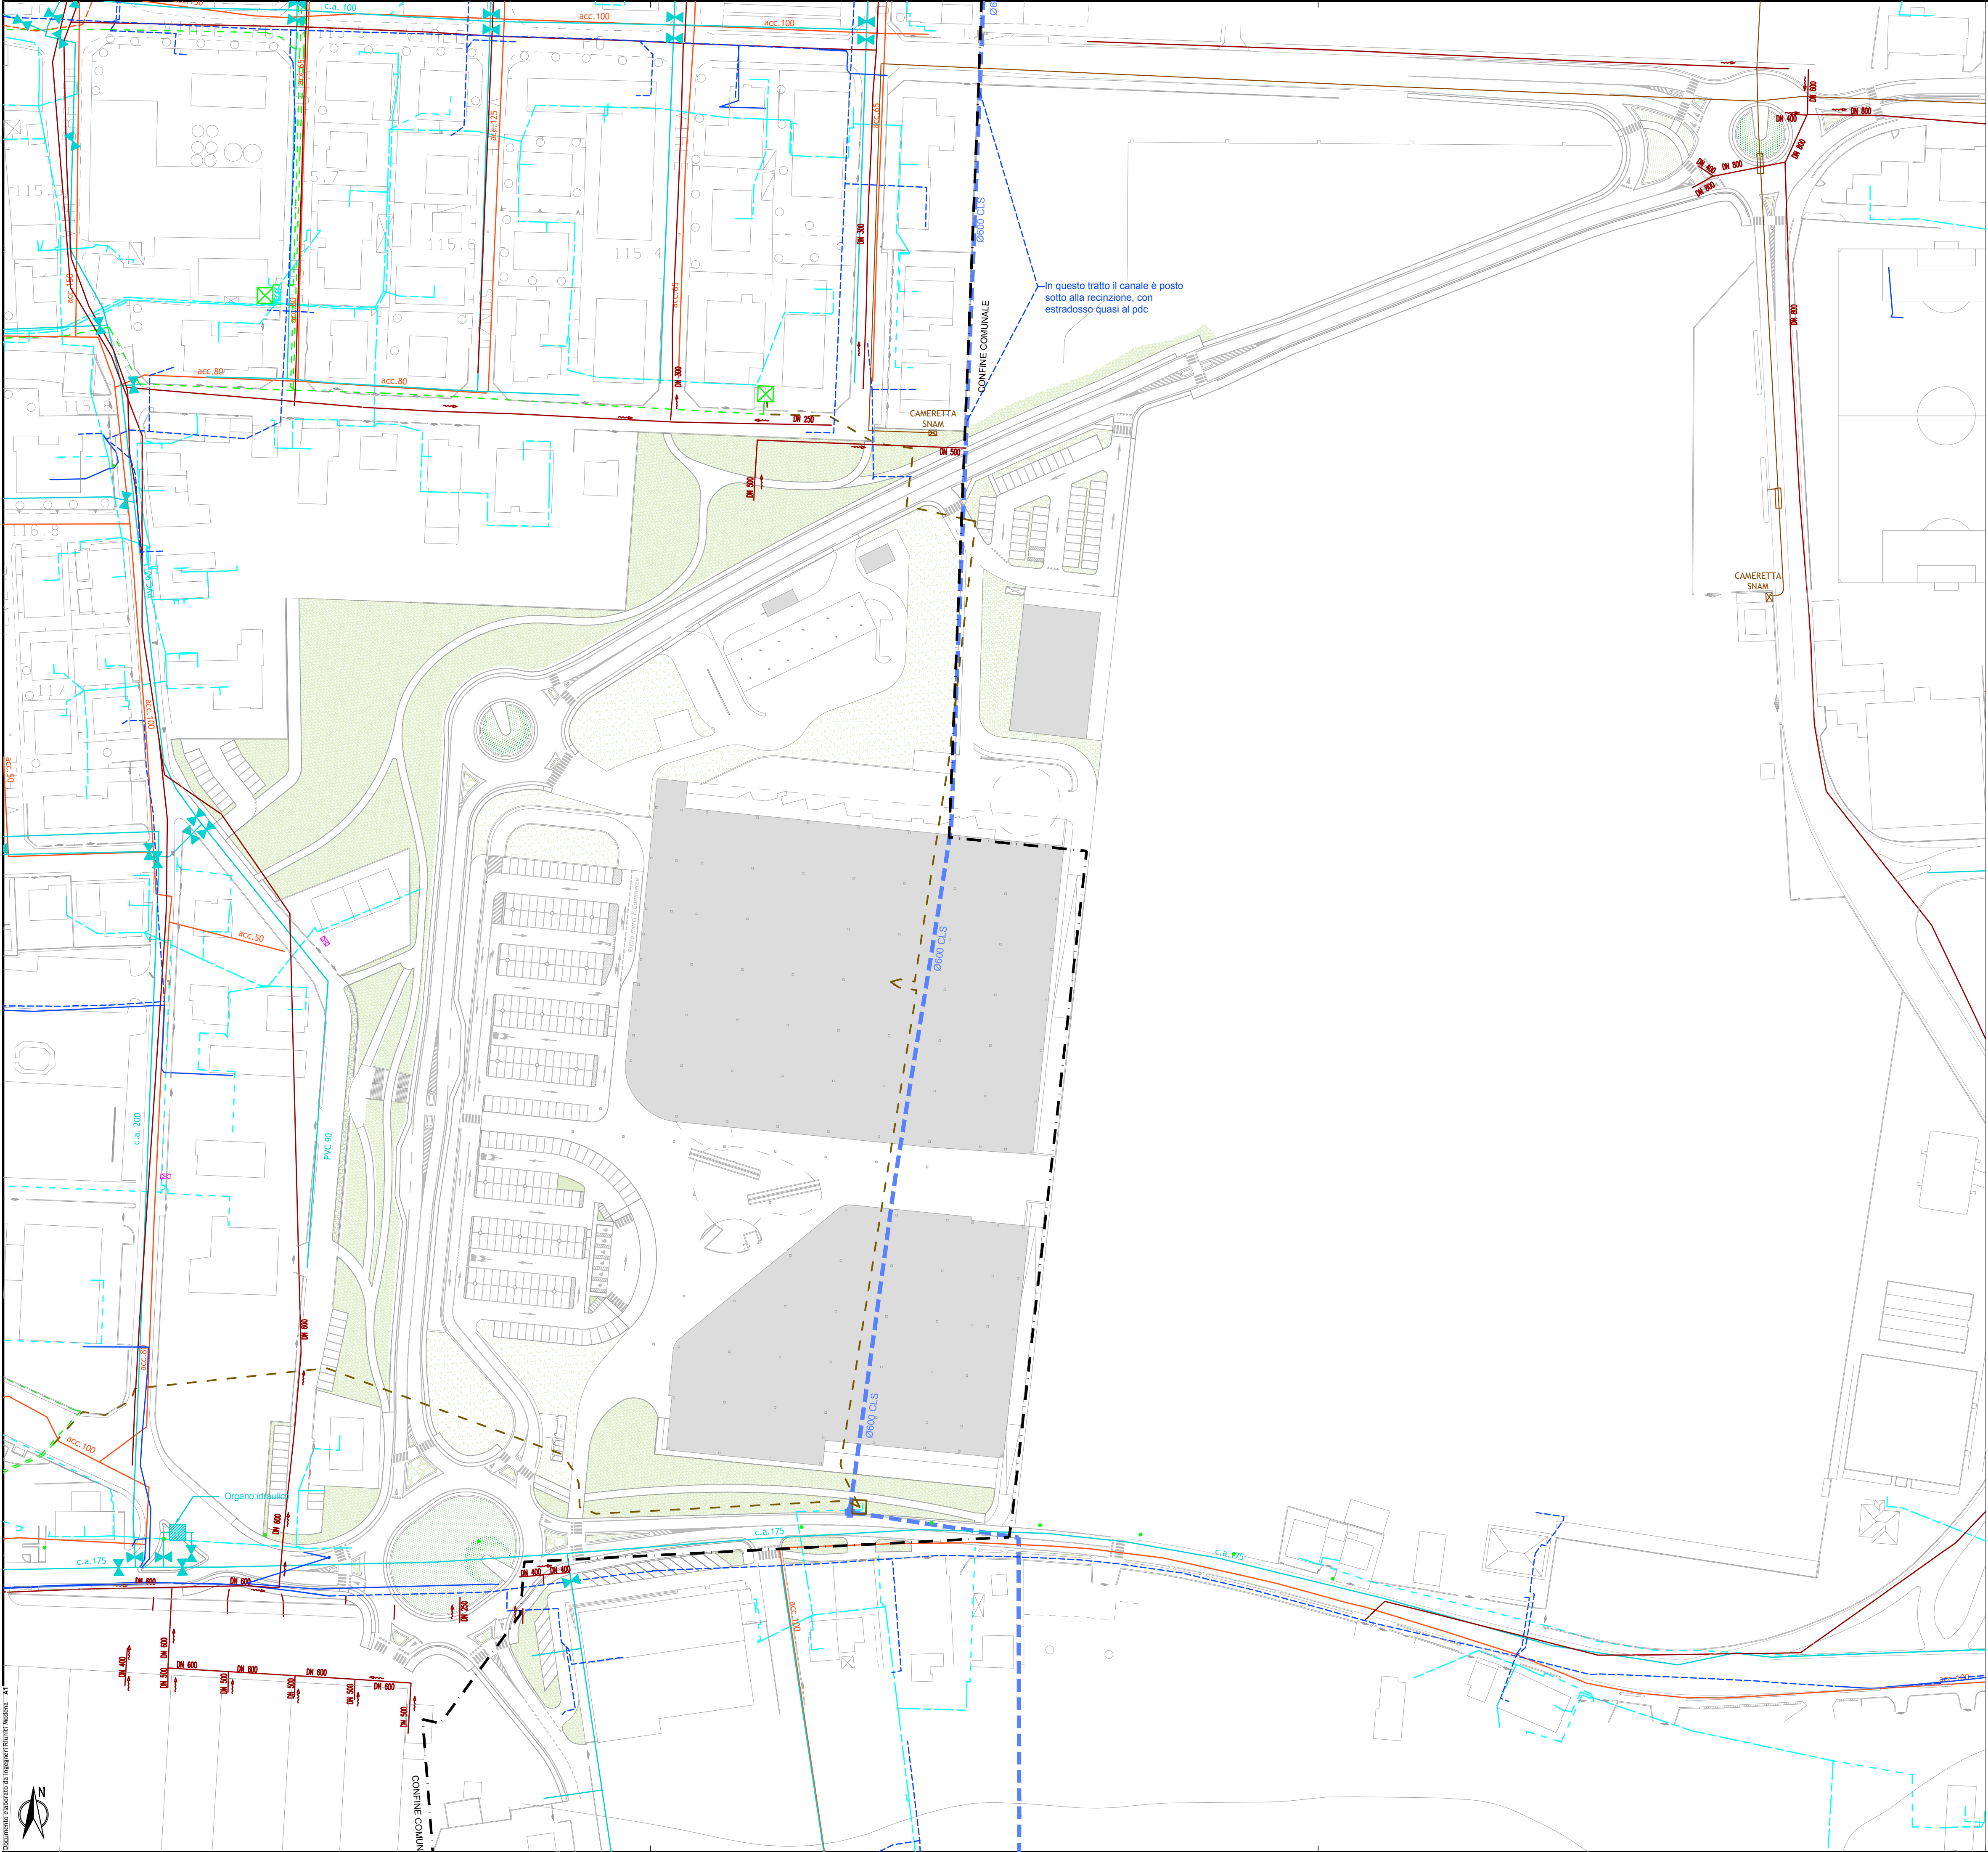

LEGENDA RETI ESISTENTI

	TELECOM - tubazioni
	TELECOM - cavi in trincea
	HERA - Gas bassa Pressione 7" sp
	HERA - Gas media Pressione 4" sp
	ENEL - Bassa Tensione cavi aerei
	ENEL - Bassa Tensione cavi interrati
	ENEL - Media Tensione cavi interrati
	ENEL - Tratti da rimuovere
	ENEL - Cabine MT/BT
	ENEL - Pozzetto di ispezione
	ENEL - Punti di consegna IP
	HERA - Fogne esistenti prevalentemente miste
	Canale di Fiorano
	SNAM - Rete gas
	HERA - Acquedotto

PROGRAMMA DI RIQUALIFICAZIONE
AMBITO “AR (S-F) EX CISA-CERDISA”

ATTUAZIONE DELLO SCHEMA DI ACCORDO AI SENSI DELL'ART 18 L.R. 20/2000



COMUNI DI
SASSUOLO E FIORANO MODENESE



P.O.C
CON VALENZA DI P.U.A DEL PRIMO STRALCIO
FUNZIONALE

DATA	I.D	SCALA	DESCRIZIONE
11/10/2016	P.U.A	1:1000	SOTTOSERVIZI ESISTENTI

I Tecnici Progettisti:

