

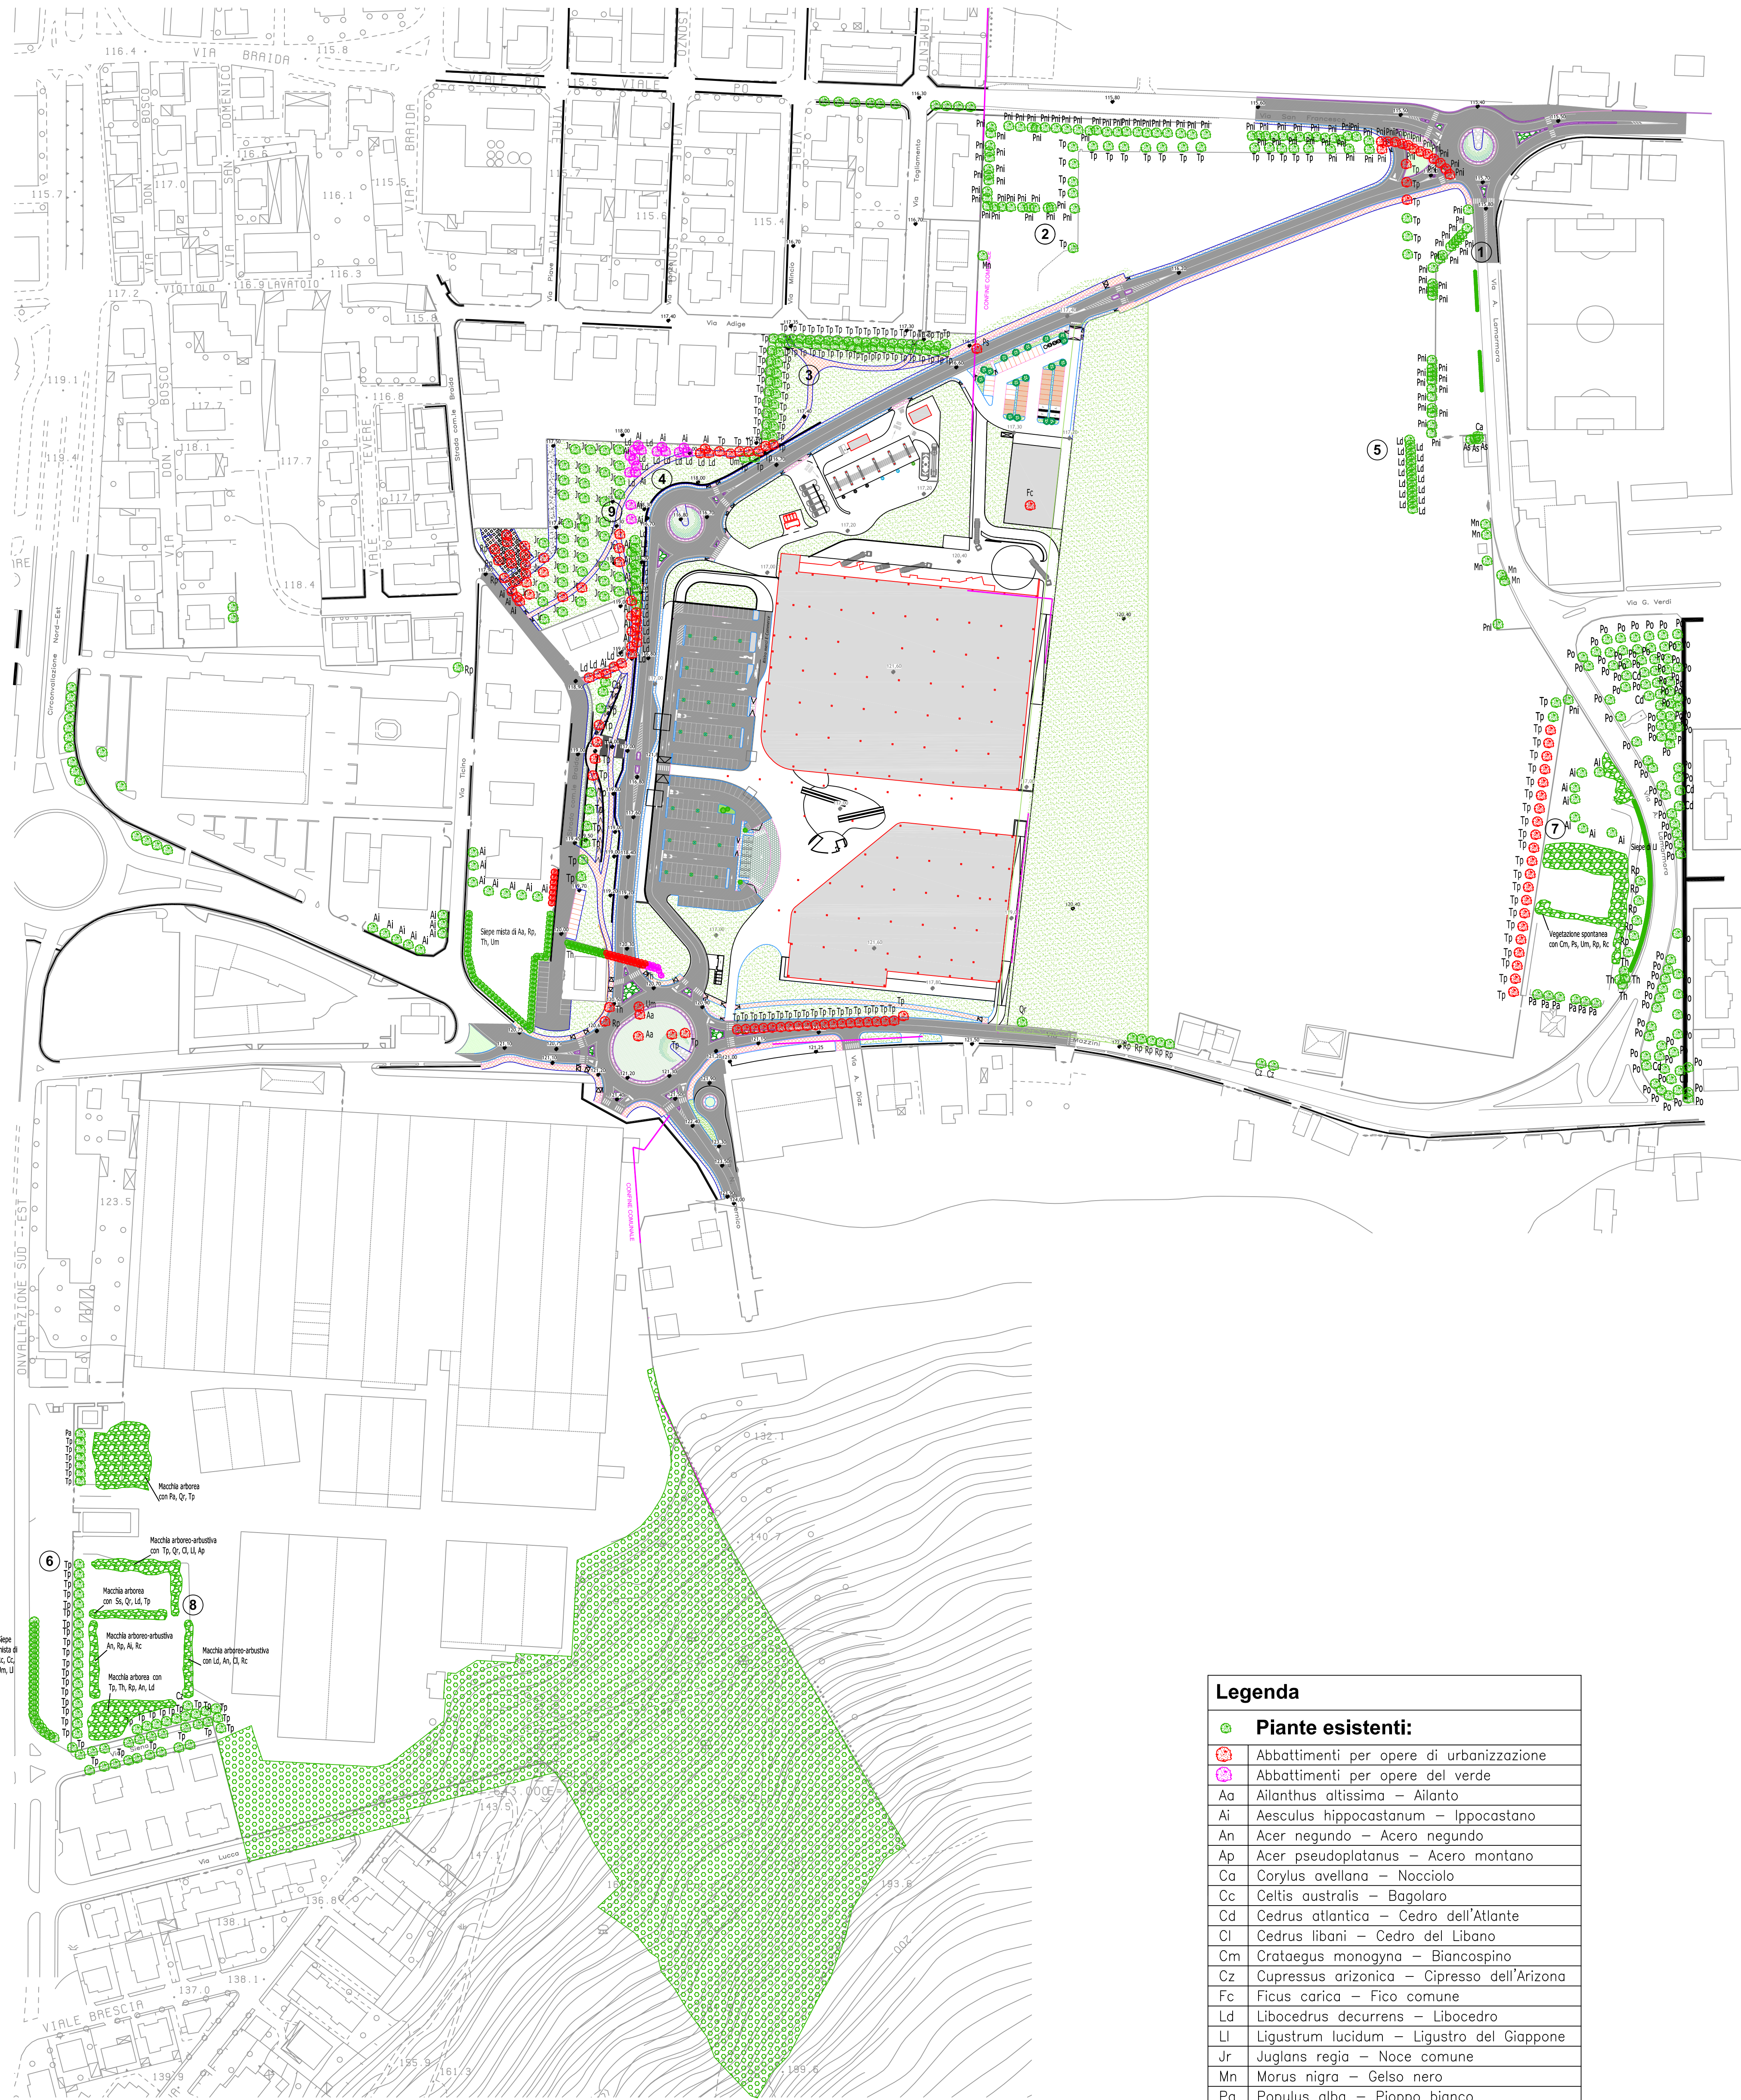


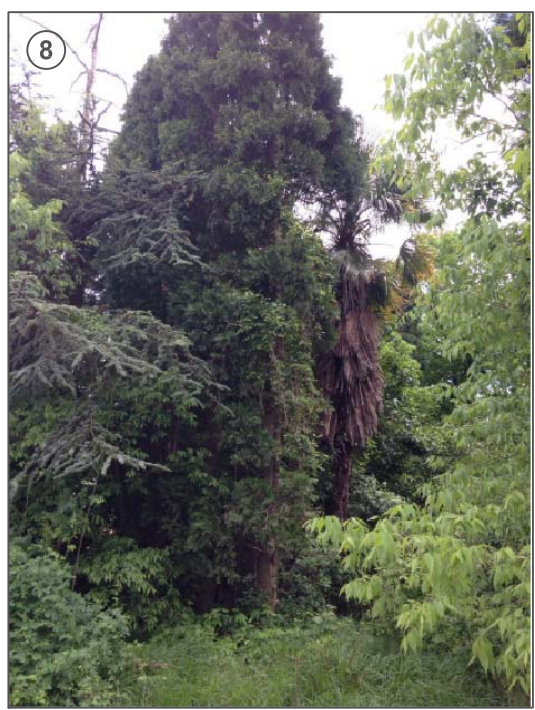

| Legenda |                                             |
|---------|---------------------------------------------|
|         | <b>Piante esistenti:</b>                    |
|         | Abbattimenti per opere di urbanizzazione    |
|         | Abbattimenti per opere del verde            |
| Aa      | Ailanthus altissima – Ailanto               |
| Ai      | Aesculus hippocastanum – Ippocastano        |
| An      | Acer negundo – Acero negundo                |
| Ap      | Acer pseudoplatanus – Acero montano         |
| Ca      | Corylus avellana – Nocciolo                 |
| Cc      | Celtis australis – Bagolaro                 |
| Cd      | Cedrus atlantica – Cedro dell'Atlante       |
| Cl      | Cedrus libani – Cedro del Libano            |
| Cm      | Crataegus monogyna – Biancospino            |
| Cz      | Cupressus arizonica – Cipresso dell'Arizona |
| Fc      | Ficus carica – Fico comune                  |
| Ld      | Libocedrus decurrens – Libocedro            |
| Ll      | Ligustrum lucidum – Ligustro del Giappone   |
| Jr      | Juglans regia – Noce comune                 |
| Mn      | Morus nigra – Gelso nero                    |
| Pa      | Populus alba – Pioppo bianco                |
| Po      | Platanus acerifolia – Platano               |
| Pni     | Populus nigra italica – Pioppo cipressino   |
| Ps      | Prunus spp.                                 |
| Qr      | Quercus robur – Farnia                      |
| Rc      | Rosa canina – Rosa selvatica                |
| Rp      | Robinia pseudoacacia – Robinia              |
| Ss      | Sequoia sempervirens – Sequoia              |
| Th      | Thuja spp. – Thuia                          |
| Tp      | Tilia platyphyllos – Tiglio nostrano        |
| Um      | Ulmus minor – Olmo                          |
|         | Bosco naturale di olmo e acero campestre    |

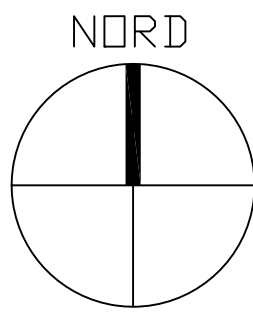

## PROGRAMMA DI RIQUALIFICAZIONE AMBITO “AR (S-F) EX CISA-CERDISA”

ATTUAZIONE DELLO SCHEMA DI ACCORDO AI SENSI DELL'ART 18 L.R. 20/2000



COMUNI DI  
SASSUOLO E FIORANO MODENESE



## P.O.C CON VALENZA DI P.U.A DEL PRIMO STRALCIO FUNZIONALE

| DATA       | I.D   | SCALA  | DESCRIZIONE        |
|------------|-------|--------|--------------------|
| 07/10/2016 | P.U.A | 1:1500 | PROGETTO DEL VERDE |

I Tecnici Progettisti:

