


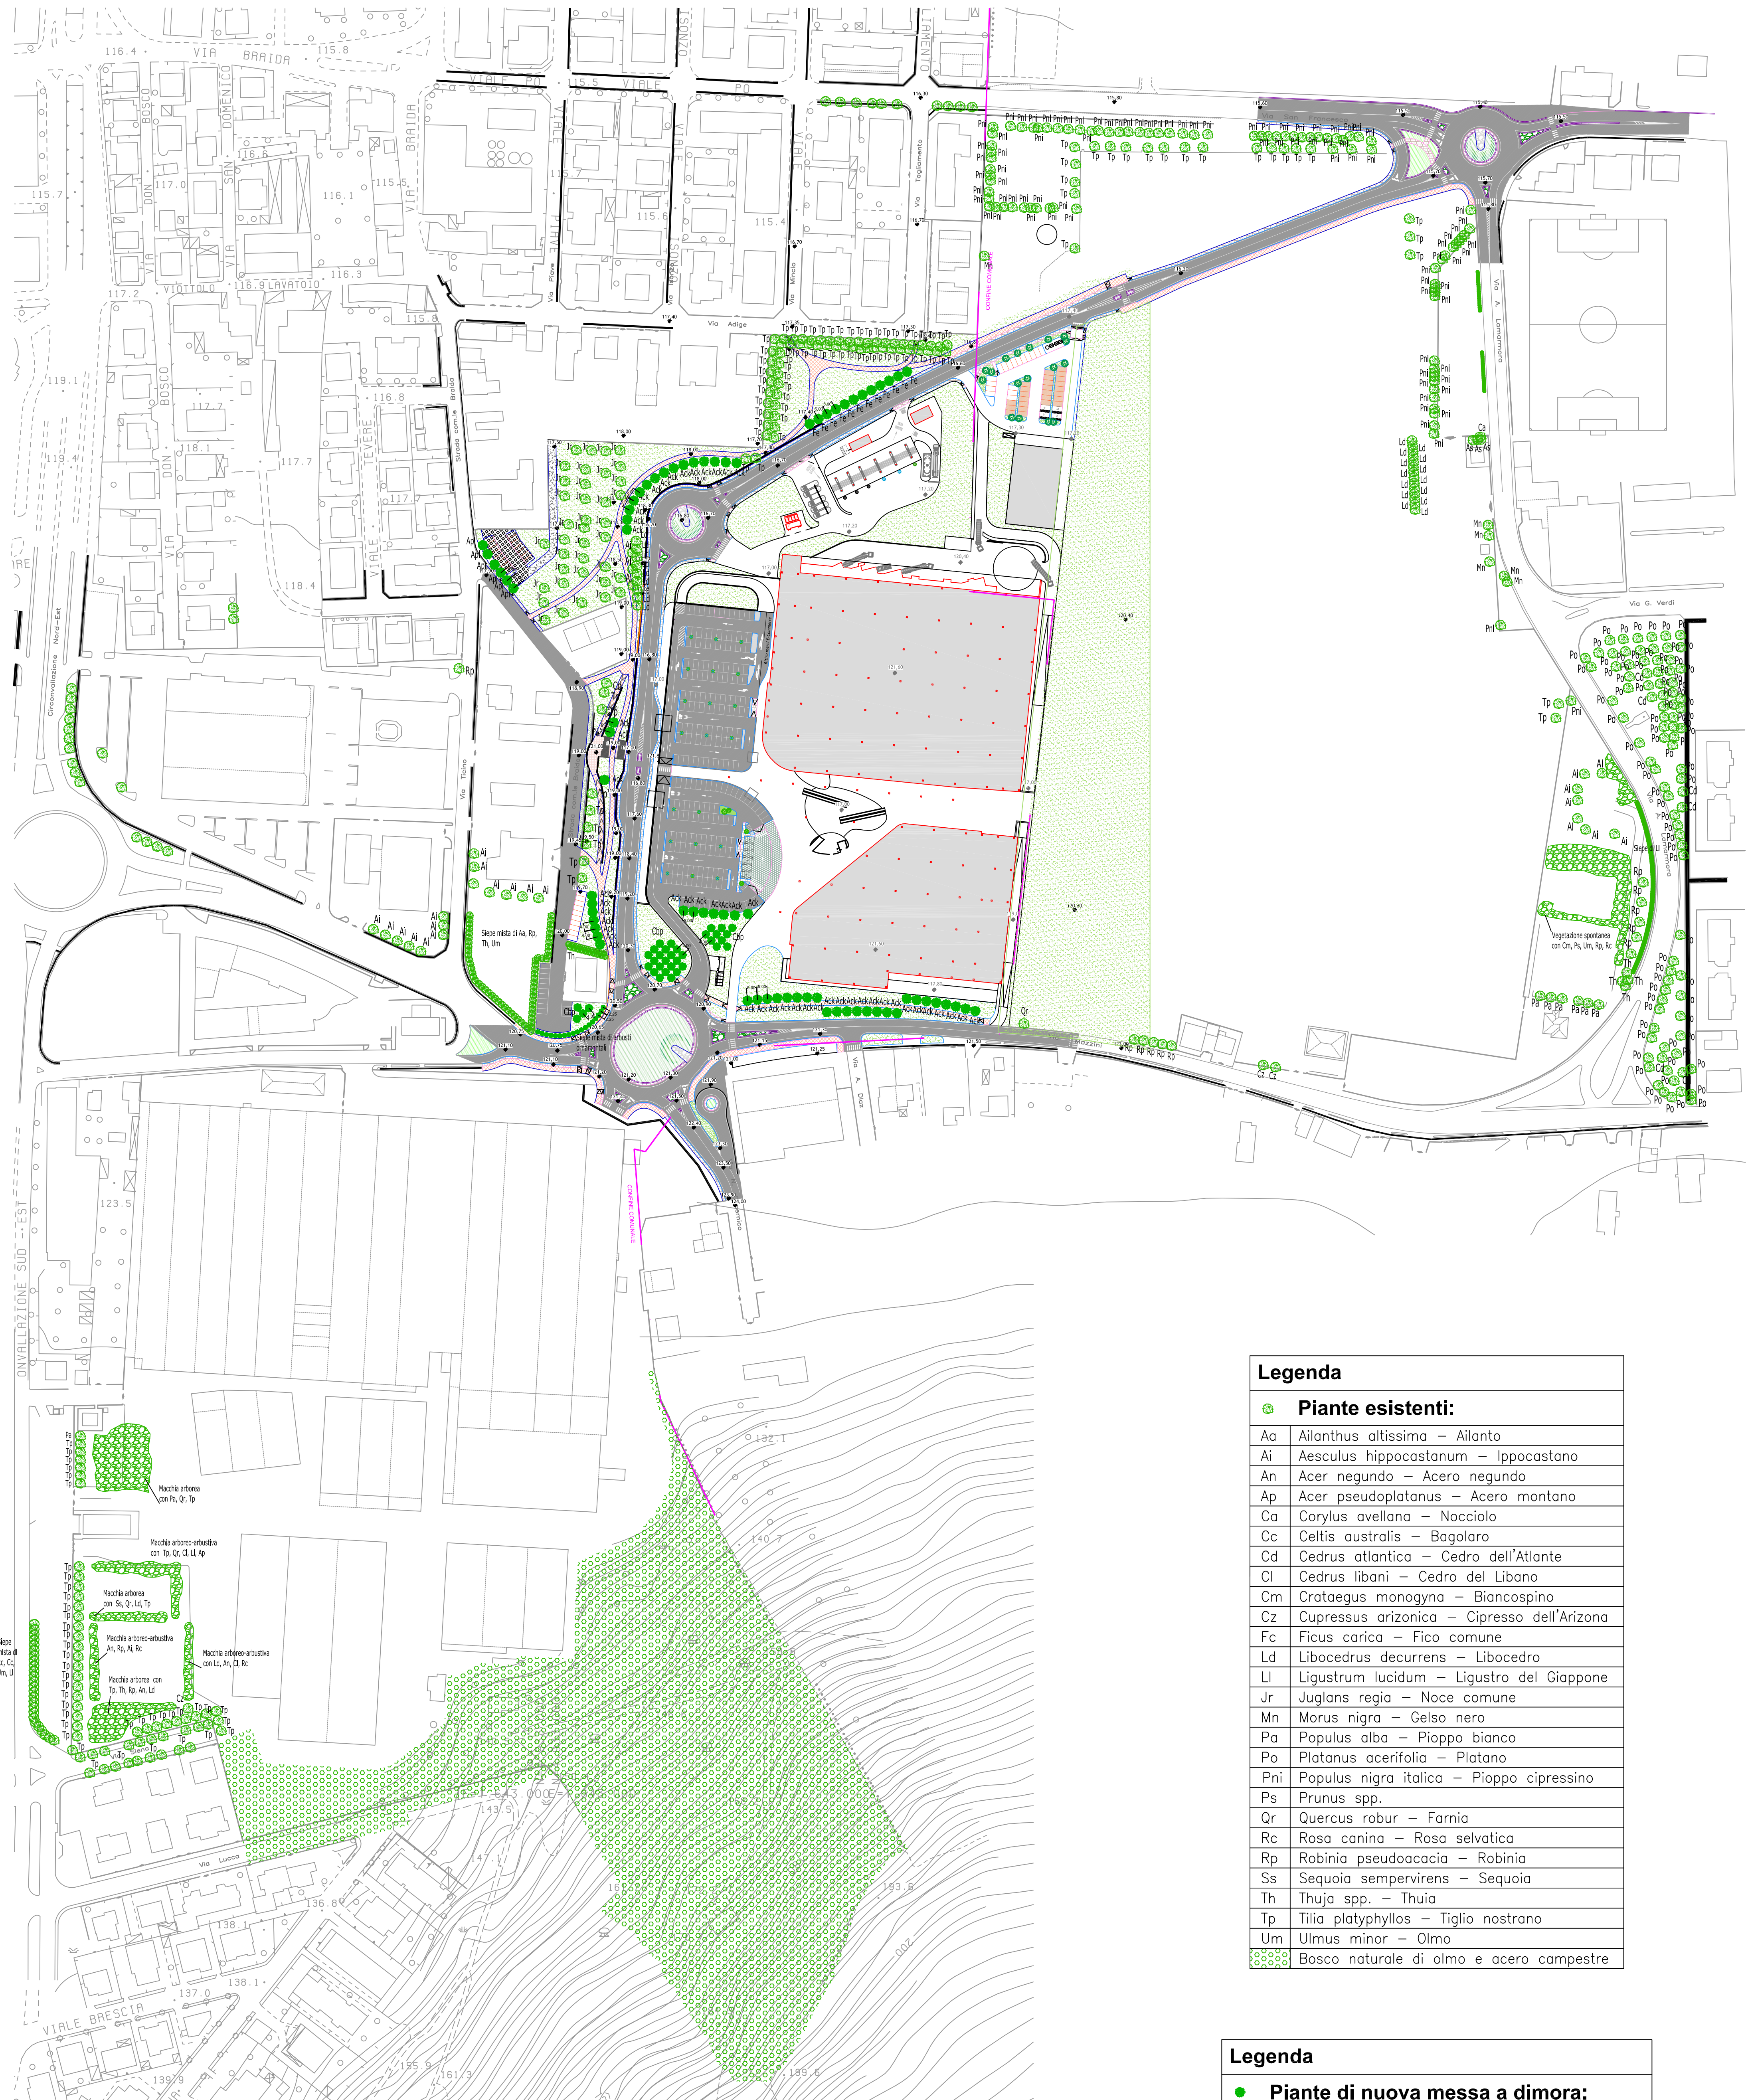


Legenda

	Piante esistenti:
Aa	Ailanthus altissima – Ailanto
Ai	Aesculus hippocastanum – Ippocastano
An	Acer negundo – Acero negundo
Ap	Acer pseudoplatanus – Acero montano
Ca	Corylus avellana – Nocciolo
Cc	Celtis australis – Bagolaro
Cd	Cedrus atlantica – Cedro dell'Atlante
Cl	Cedrus libani – Cedro del Libano
Cm	Crataegus monogyna – Biancospino
Cz	Cupressus arizonica – Cipresso dell'Arizona
Fc	Ficus carica – Fico comune
Ld	Libocedrus decurrens – Libocedro
Li	Ligustrum lucidum – Ligustro del Giappone
Jr	Juglans regia – Noce comune
Mn	Morus nigra – Gelso nero
Pa	Populus alba – Pioppo bianco
Po	Platanus acerifolia – Platano
Pni	Populus nigra italica – Pioppo cipressino
Ps	Prunus spp.
Qr	Quercus robur – Farnia
Rc	Rosa canina – Rosa selvatica
Rp	Robinia pseudoacacia – Robinia
Ss	Sequoia sempervirens – Sequoia
Th	Thuja spp. – Thuia
Tp	Tilia platyphyllos – Tiglio nostrano
Um	Ulmus minor – Olmo
	Bosco naturale di olmo e acero campestre

Legenda

● Piante di nuova messa a dimora:		
Apl	Acer Platanoides – Acero platanoide	6
Ack	Acer Platanoides Crimson King – Acero Rosso	56
Cbp	Carpinus Betulus Pyramidalis – Carpino Bianco	34
Fe	Fraxinus Excelsior – Frassino Maggiore	12
	Siepe Mista di arbusti ornamentali	18

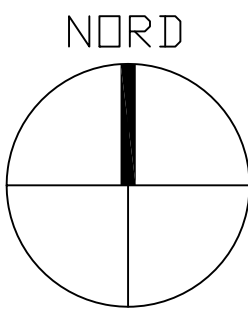

Acer Platanoides – Acero platanoide



Acer Platanoides Crimson King – Acero Rosso



Carpinus Betulus Pyramidalis – Carpino Bianco



Fraxinus Excelsior – Frassino Maggiore

PROGRAMMA DI RIQUALIFICAZIONE
AMBITO “AR (S-F) EX CISA-CERDISA”

ATTUAZIONE DELLO SCHEMA DI ACCORDO AI SENSI DELL'ART 18 L.R. 20/2000



COMUNI DI
SASSUOLO E FIORANO MODENESE



P.O.C
CON VALENZA DI P.U.A DEL PRIMO STRALCIO
FUNZIONALE

DATA	I.D	SCALA	DESCRIZIONE
07/10/2016	P.U.A	1:1500	PROGETTO DEL VERDE

I Tecnici Progettisti:

