Comune di

FIORANO MODENESE

provincia di Modena

INTERVENTO UNITARIO CONVENZIONATO VIA CARDUCCI

FOGLIO 19 - MAPPALI 305parte - 80 - 444 - 328 - 457 - 458 - 459 - 460 - 461 - 462 - 443parte - 438parte - 375parte

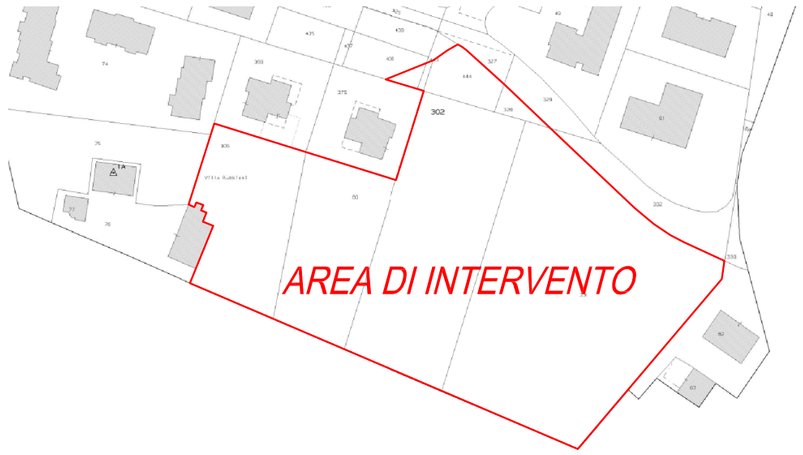

Proprietà:

1 - IACARUSO MICHELE LUCIO
Nato a Celenza Valfortore (FG) il 10/12/1955
C.F.: CRS MHL 55T10 C429M;

2 - PECORARO ANTONINA
Nata a Palermo (PA) il 14/09/1955
C.F.: PCR NNN 55P54 G273P

3 - PALLADINI PIER PAOLO
Nato a Sassuolo (MO) il 27/02/1956
C.F.: PLL PPL 56B27 I462J;

4 - SCAGLIONI ANNA
Nato a Sassuolo (MO) il 24/06/1958
C.F.: SCG NNA 58H64 I462N.

TAV.10 - PARTICOLARI ESECUTIVI STRADE E PARCHEGGI - SOSTITUTIVA

data Aggiornamento 14 20 Maggio 2019

scala

Il Tecnico: Leonardi Ercole, via V. Veneto n.70/A - Fiorano Modenese (MO) tel. 0536 831043
Albo dei Geometri n. 1480 - C.F. : LNR RCL 52C29 D607G
C:Cartelle Clienti/ 1732 Iacaruso Michele /8 IUC al 20-05-2019

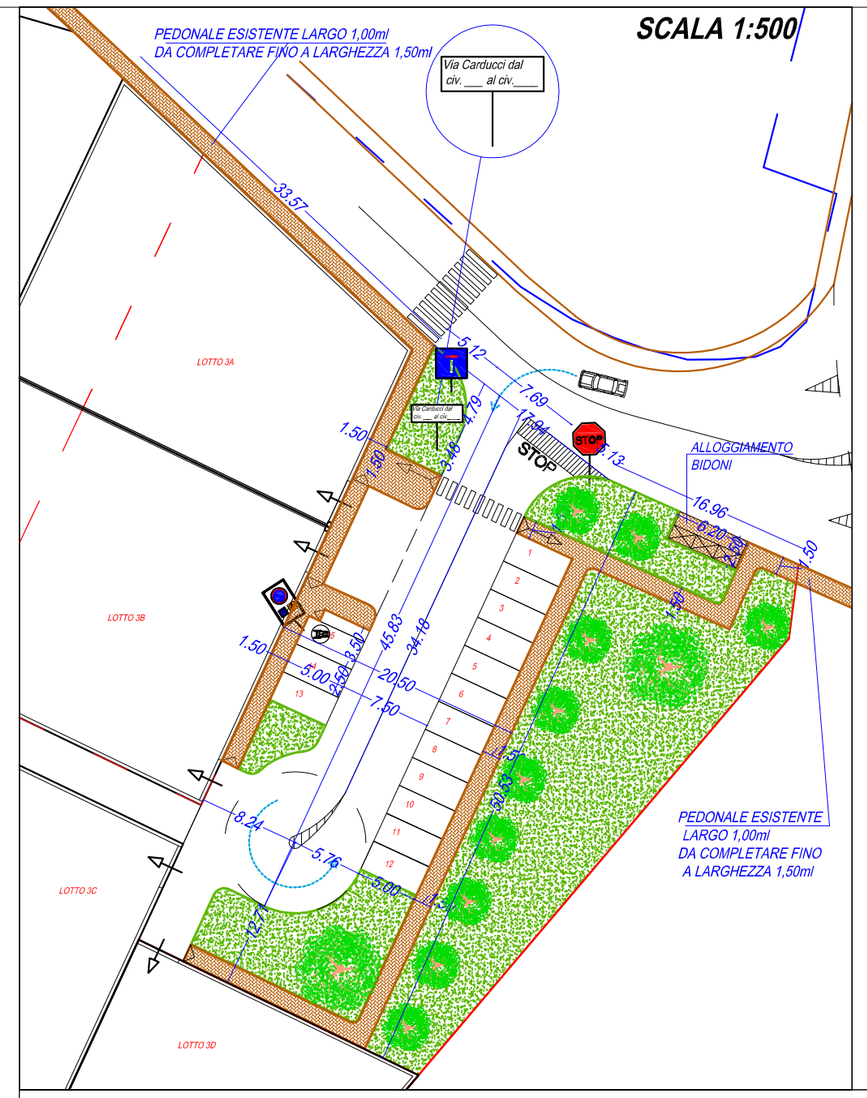

SEZIONE STRATIFICATA DELLA STRADA

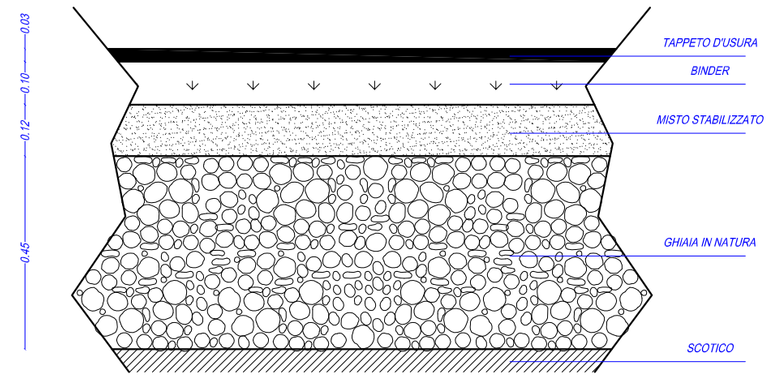

SEZIONE STRATIFICATA MARCIAPIEDE

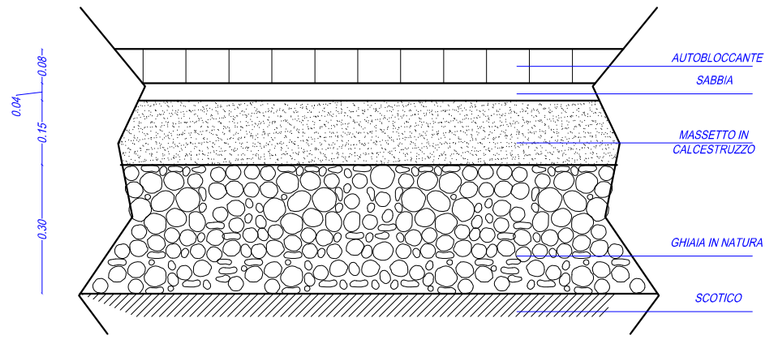

SEZIONE B-B

scala 1:20

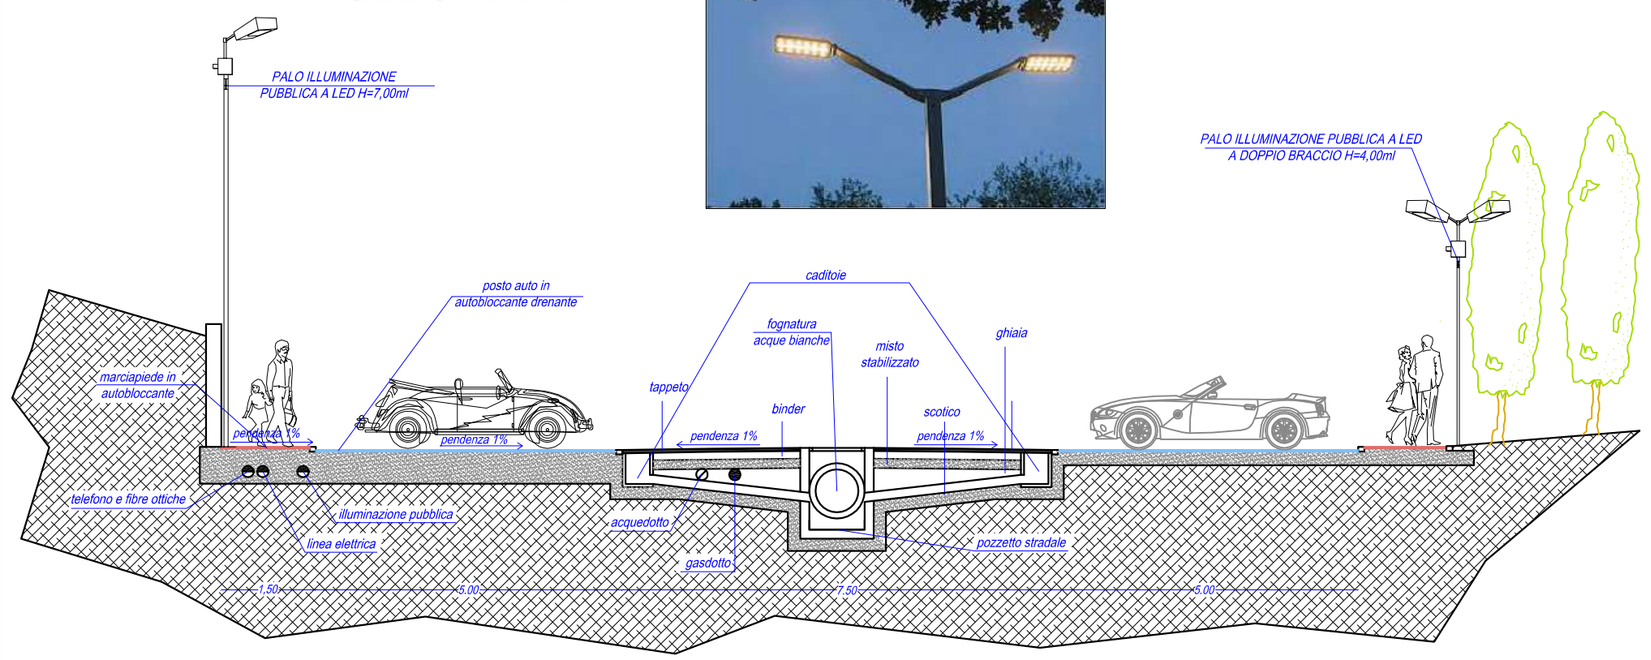

ESEMPIO DI PALO ILLUMINAZIONE PUBBLICA A LED A DOPPIO BRACCIO