



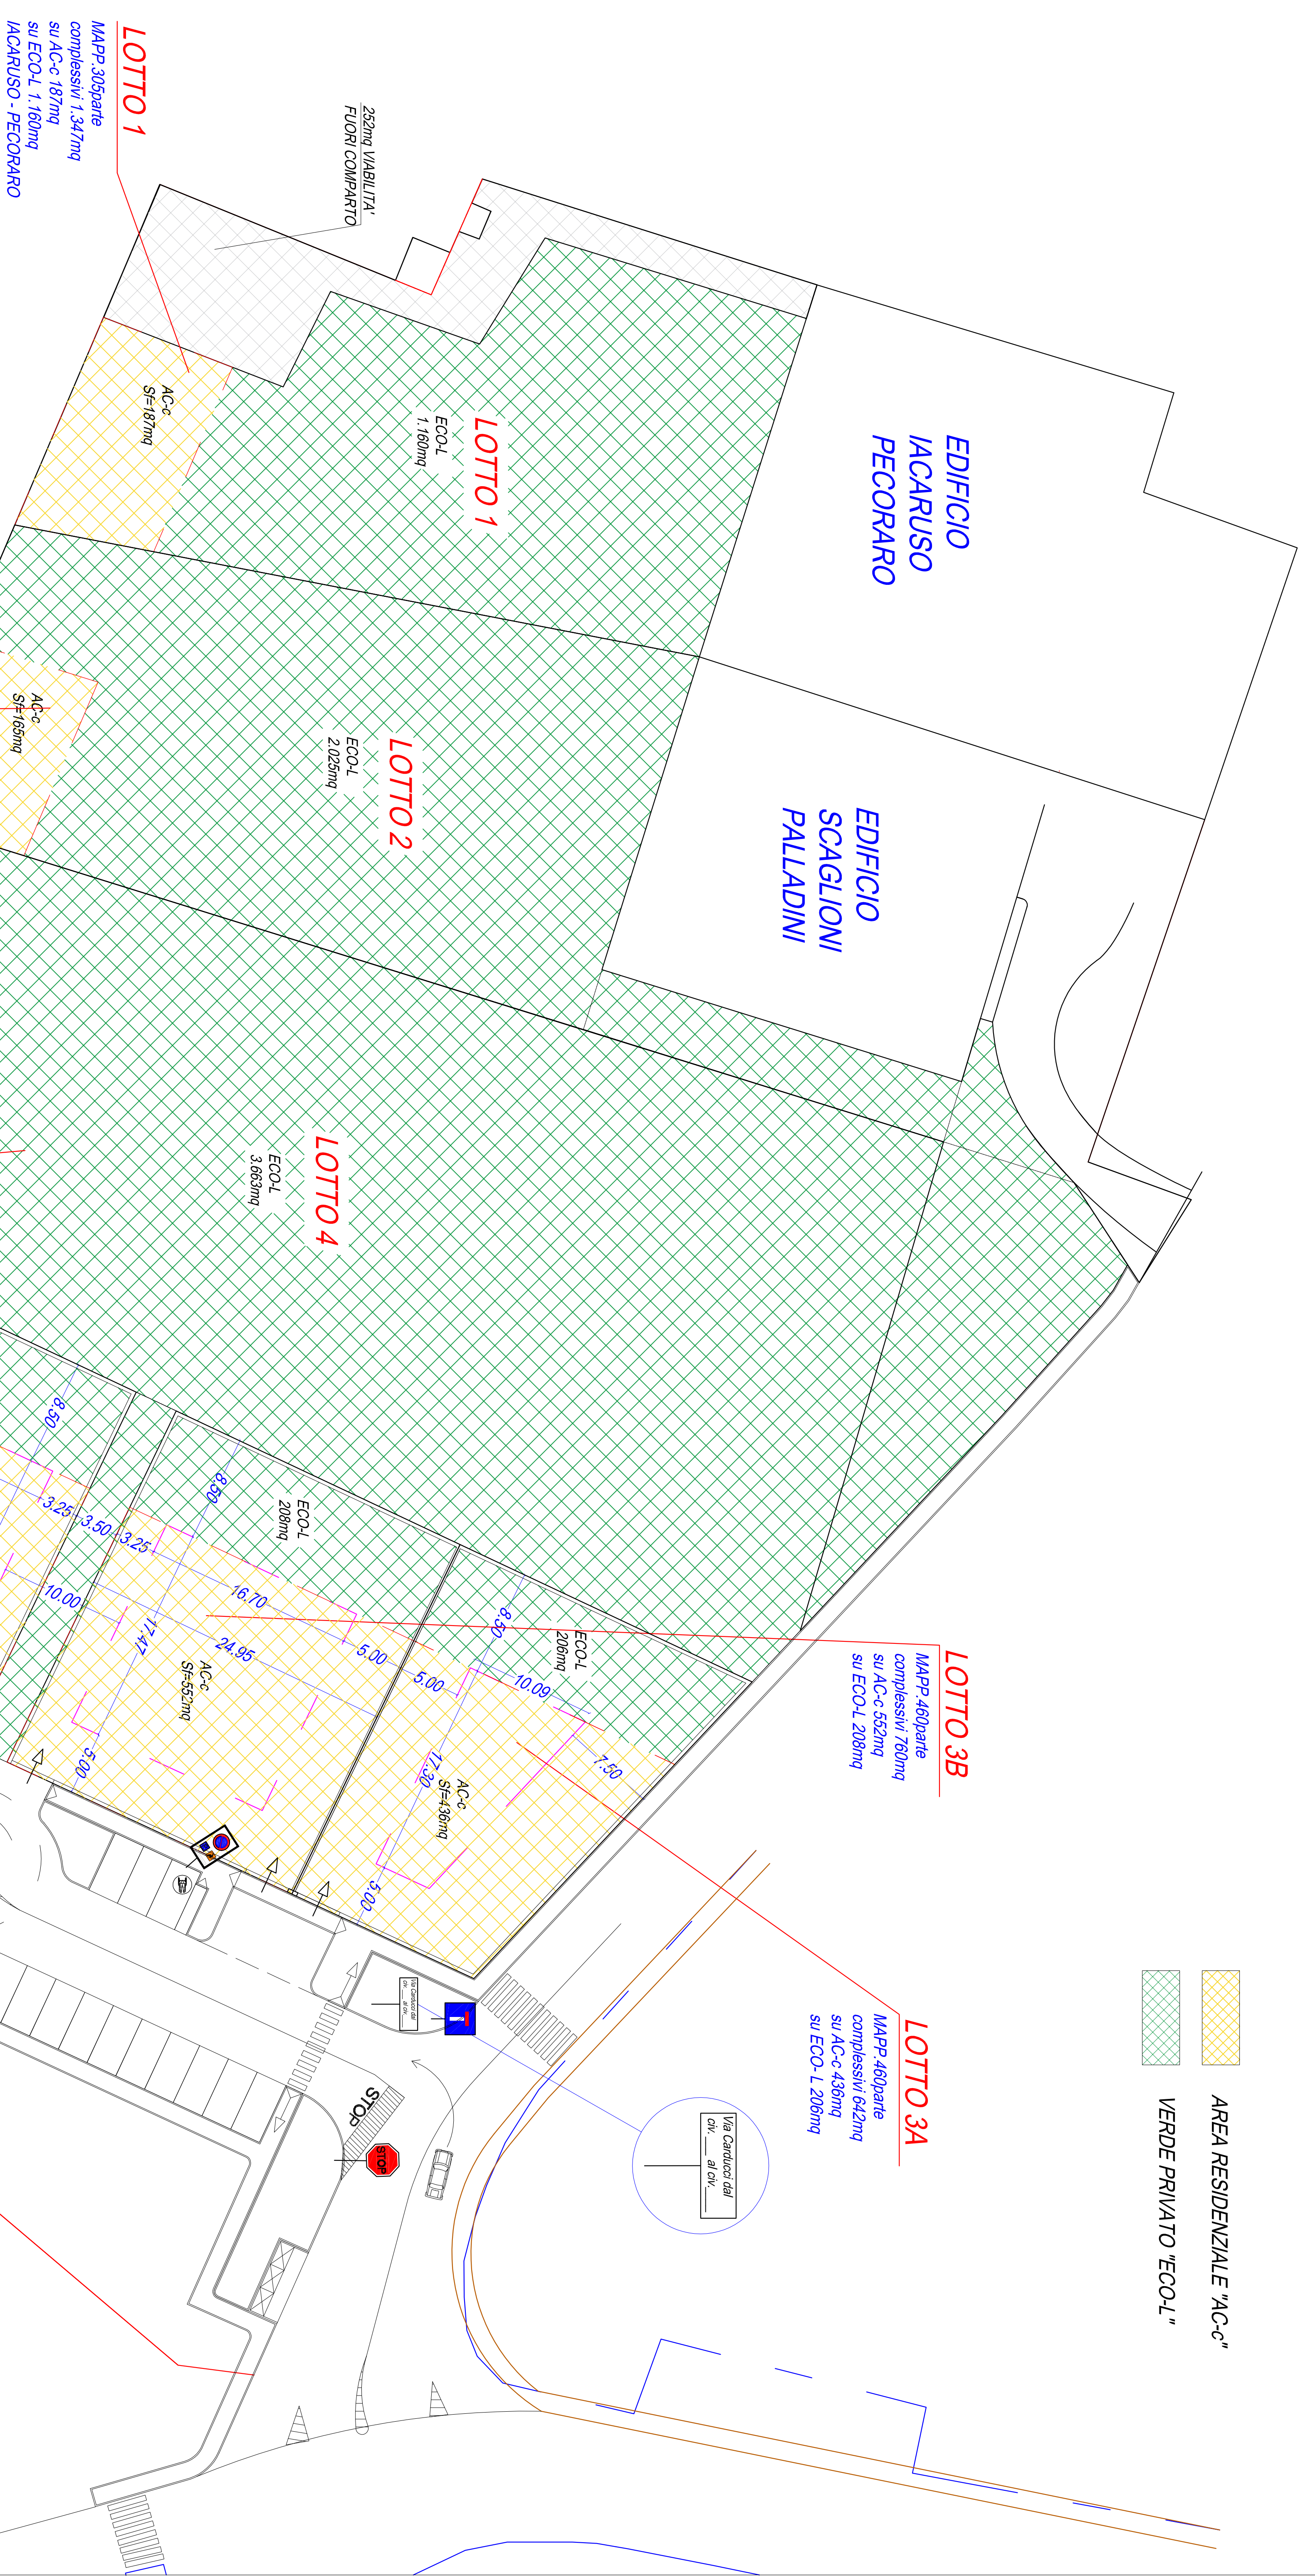

Comune di
FIORANO MODENESE
provincia di Modena

INTERVENTO UNITARIO CONVENZIONATO VIA CARDUCCI
FOGLIO 19 - MAPPALI 305 - 80 - 444 - 328 - 457 - 458
- 459 - 460 - 461 - 462 - 443parte - 438parte

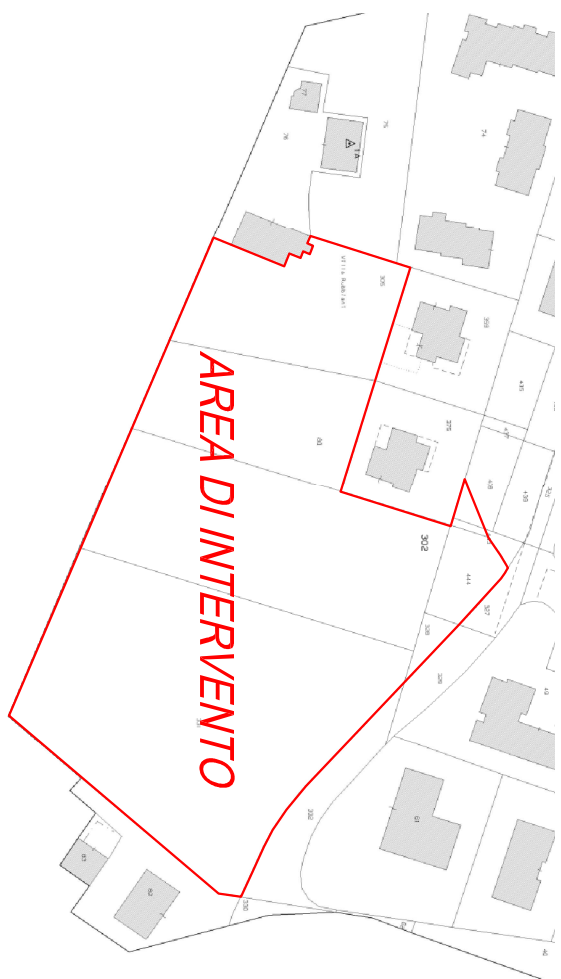

Proprietà:	
1 - IACARUSO MICHELE LUCIO Nato a Colera Valerone (FG) il 10/12/1955 C.F.: C85 IMH 5510 C42M;	3 - PALLADINI PIER PAOLO Nato a Salsomaggiore (BO) il 27/02/1956 C.F.: PLE PVL 68627 M62L;
2 - PECORARO ANTONIMA Nata a Palermo (PA) il 14/09/1995 C.F.: PQR NMN 59554 G273P	4 - SCAGLIONI ANNA Nata a Sassuolo (MO) il 24/08/1989 C.F.: SCG NMA 59164 M62N;
TAV 4 - SCHEMA LOTTI EDIFICABILI SAGOME DI MASSIMO INGOMBRO SOSTITUTIVA	
data Aggiornamento 14 20 Maggio 2019	
scala SCALA 1:250	
Il Tecnico Laureato Enrico, da V. Verde n. 7394 - Fiorano Modenese (MO) tel. 0537.631043 Atto del Comune n. 1490 - C.F. L06VRS4 302529 500035 Cognome Verde n. 7394 Fiorano Modenese il 14/05/2019	

LIMITE DI MASSIMO
INGOMBRO DEI FABBRICATI

PROGETTO						
	MAPPALI	SUPERFICIE TOT LOTTO	"ECO-L"	"AC-c" Sf	SC (0,60Sf)	SC (0,70Sf)
LOTTO 1	305 parte	1.347	1.160	187	112	131
LOTTO 2 (2.083mq - 49mq pedonale)	80 - 375parte - 438 parte - 443 parte - 444 parte - 328 parte	2.190	2.025	165	99	116
LOTTO 3A	460 parte	642	208	438	382	305
LOTTO 3B	460 parte	760	208	557	332	388
LOTTO 3C	460 parte - 459	1.065	358	707	424	495
LOTTO 3D	460 parte	557	0	557	334	390
LOTTO 4 IACARUSO PECORARO PALLADINI	457 - 458 - 461 - 462	3.663	3.663	0	0	0
+STRADELLO (108mq)	460 parte					
SUPERFICIE TOTALE LOTTI		10.224	7.620	2.604	1.562	1.823
						1.042