COMUNE DI FIORANO MODENESE

(PROVINCIA DI MODENA)

PROGETTO PER LA REALIZZAZIONE DI INTERSEZIONE A ROTATORIA ALL'INCROCIO TRA LA VIA VIAZZA I° TRONCO E LA VIA DEL CANALETTO

P.U.A. di iniziativa privata ambito "APS.i-Ubersetto-Setteore A" approvato con Deliberazione del Consiglio Comunale n. 24 del 27 / 04 / 2017
Convenzione urbanistica stipulata in data 28/07/2017 Repertorio 11176, Raccolta 4392, registrata il 4/08/2017 al n. 12118 serie 1T, trascritta il 4/08/2017 al n. 14076 particolare

Soggetto Attuatore : Ceramiche Atlas Concorde S.p.a. C.F. 01282550365

Tavola n. : 6	descrizione : Fasi di lavoro
Scala: 1:200	data : 21/06/2017 REV : 21/04/2021 REV : 15/11/2023 REV : 14/02/2024

ING. ALESSANDRO GUALANDRI

Via Mascagni 8, Fiorano Modenese
e-mail ing_gualandri@yahoo.it

Area di cantiere

Costruzioni

Demolizioni

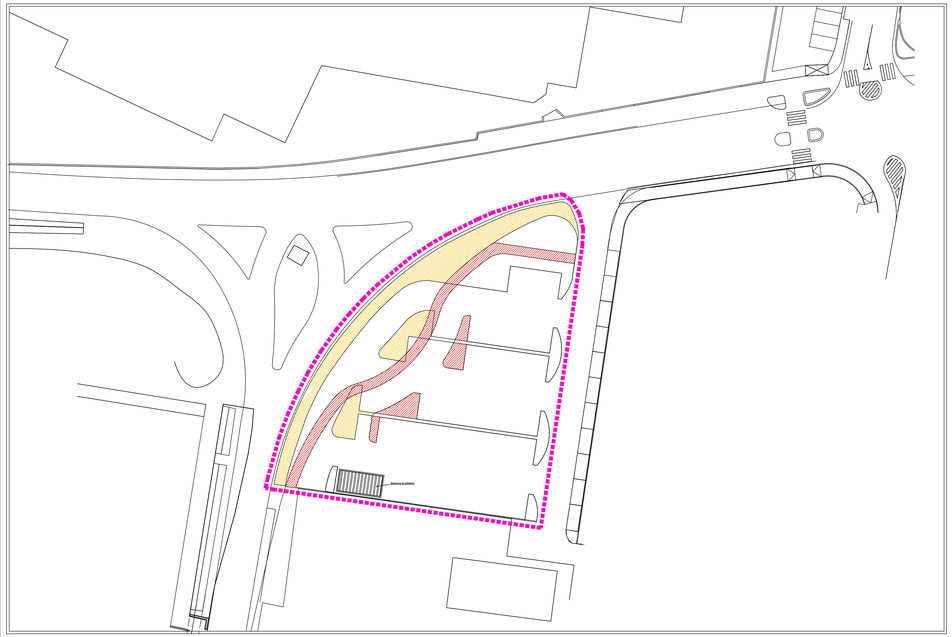

PRIMA FASE

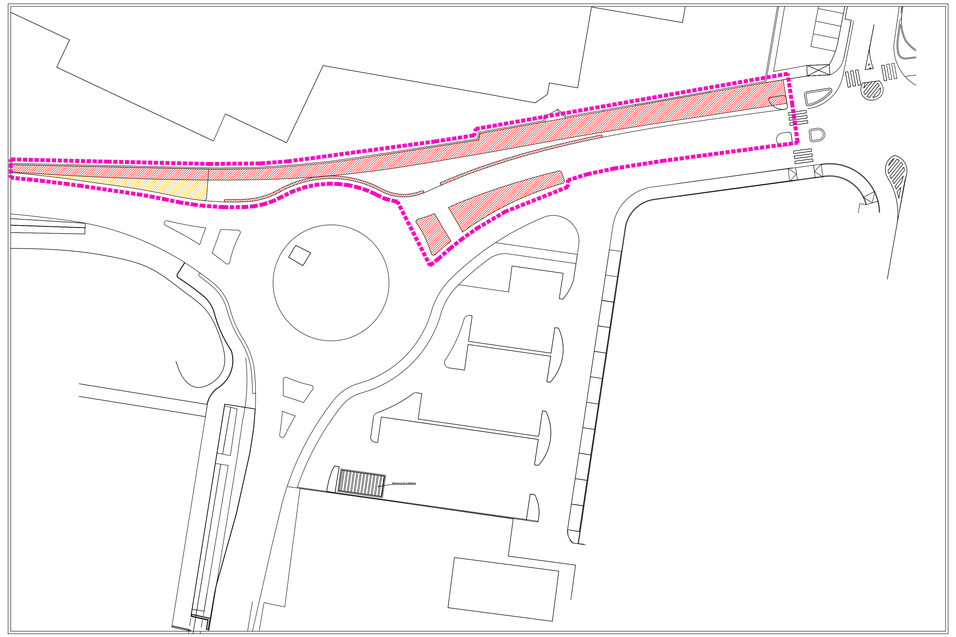

TERZA FASE

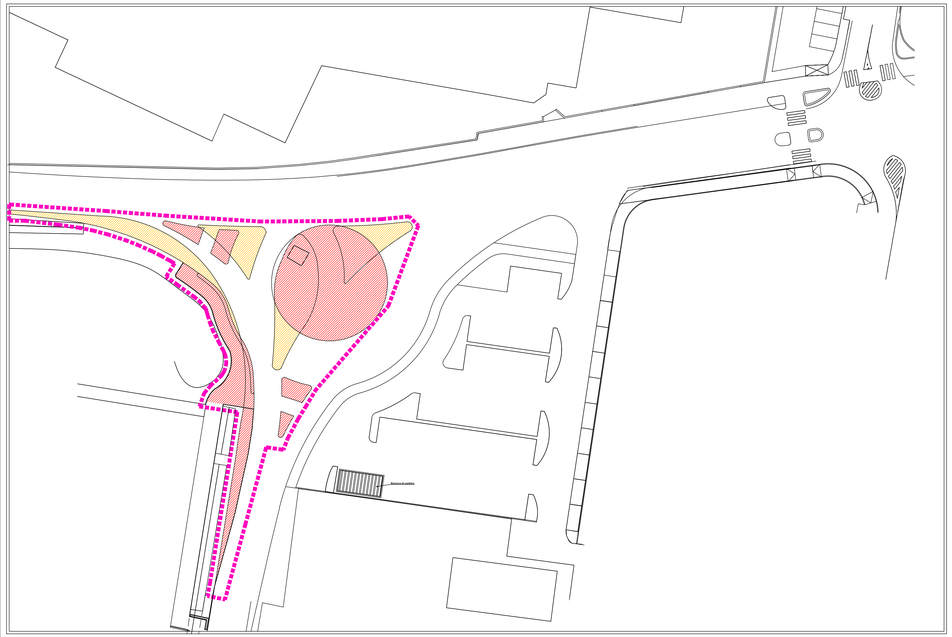

SECONDA FASE