

COMUNE DI FIORANO MODENESE
(PROVINCIA DI MODENA)
PROGETTO PER LA REALIZZAZIONE DI INTERSEZIONE A
ROTATORIA ALL'INCROCIO TRA LA VIA VIAZZA 1° TRONCO E LA
VIA DEL CANALETTO

P.U.A. di iniziativa privata ambito "APS.i-Ubersetto-Setteore A" approvato con
Deliberazione del Consiglio Comunale n. 24 del 27 / 04 / 2017
Convenzione urbanistica stipulata in data 28/07/2017 Repertorio 11176, Raccolta 4392,
registrata il 4/08/2017 al n. 12118 serie 1T, trascritta il 4/08/2017 al n. 14076 particolare

Soggetto Attuatore : Ceramiche Atlas Concorde S.p.a. C.F. 01282550365


Tavola n. : G descrizione : IMPIANTI A RETE - Schema impianti a rete stato di fatto

Scala:
1:200

data : 14 LUGLIO 2017
REV : 16 APRILE 2018
REV : 21 APRILE 2021
REV : 15 GENNAIO 2023
REV : 14 FEBBRAIO 2024

ING. ALESSANDRO GUALANDRI

Via Mascagni 8, Fiorano Modenese
e-mail ing_gualandri@yahoo.it

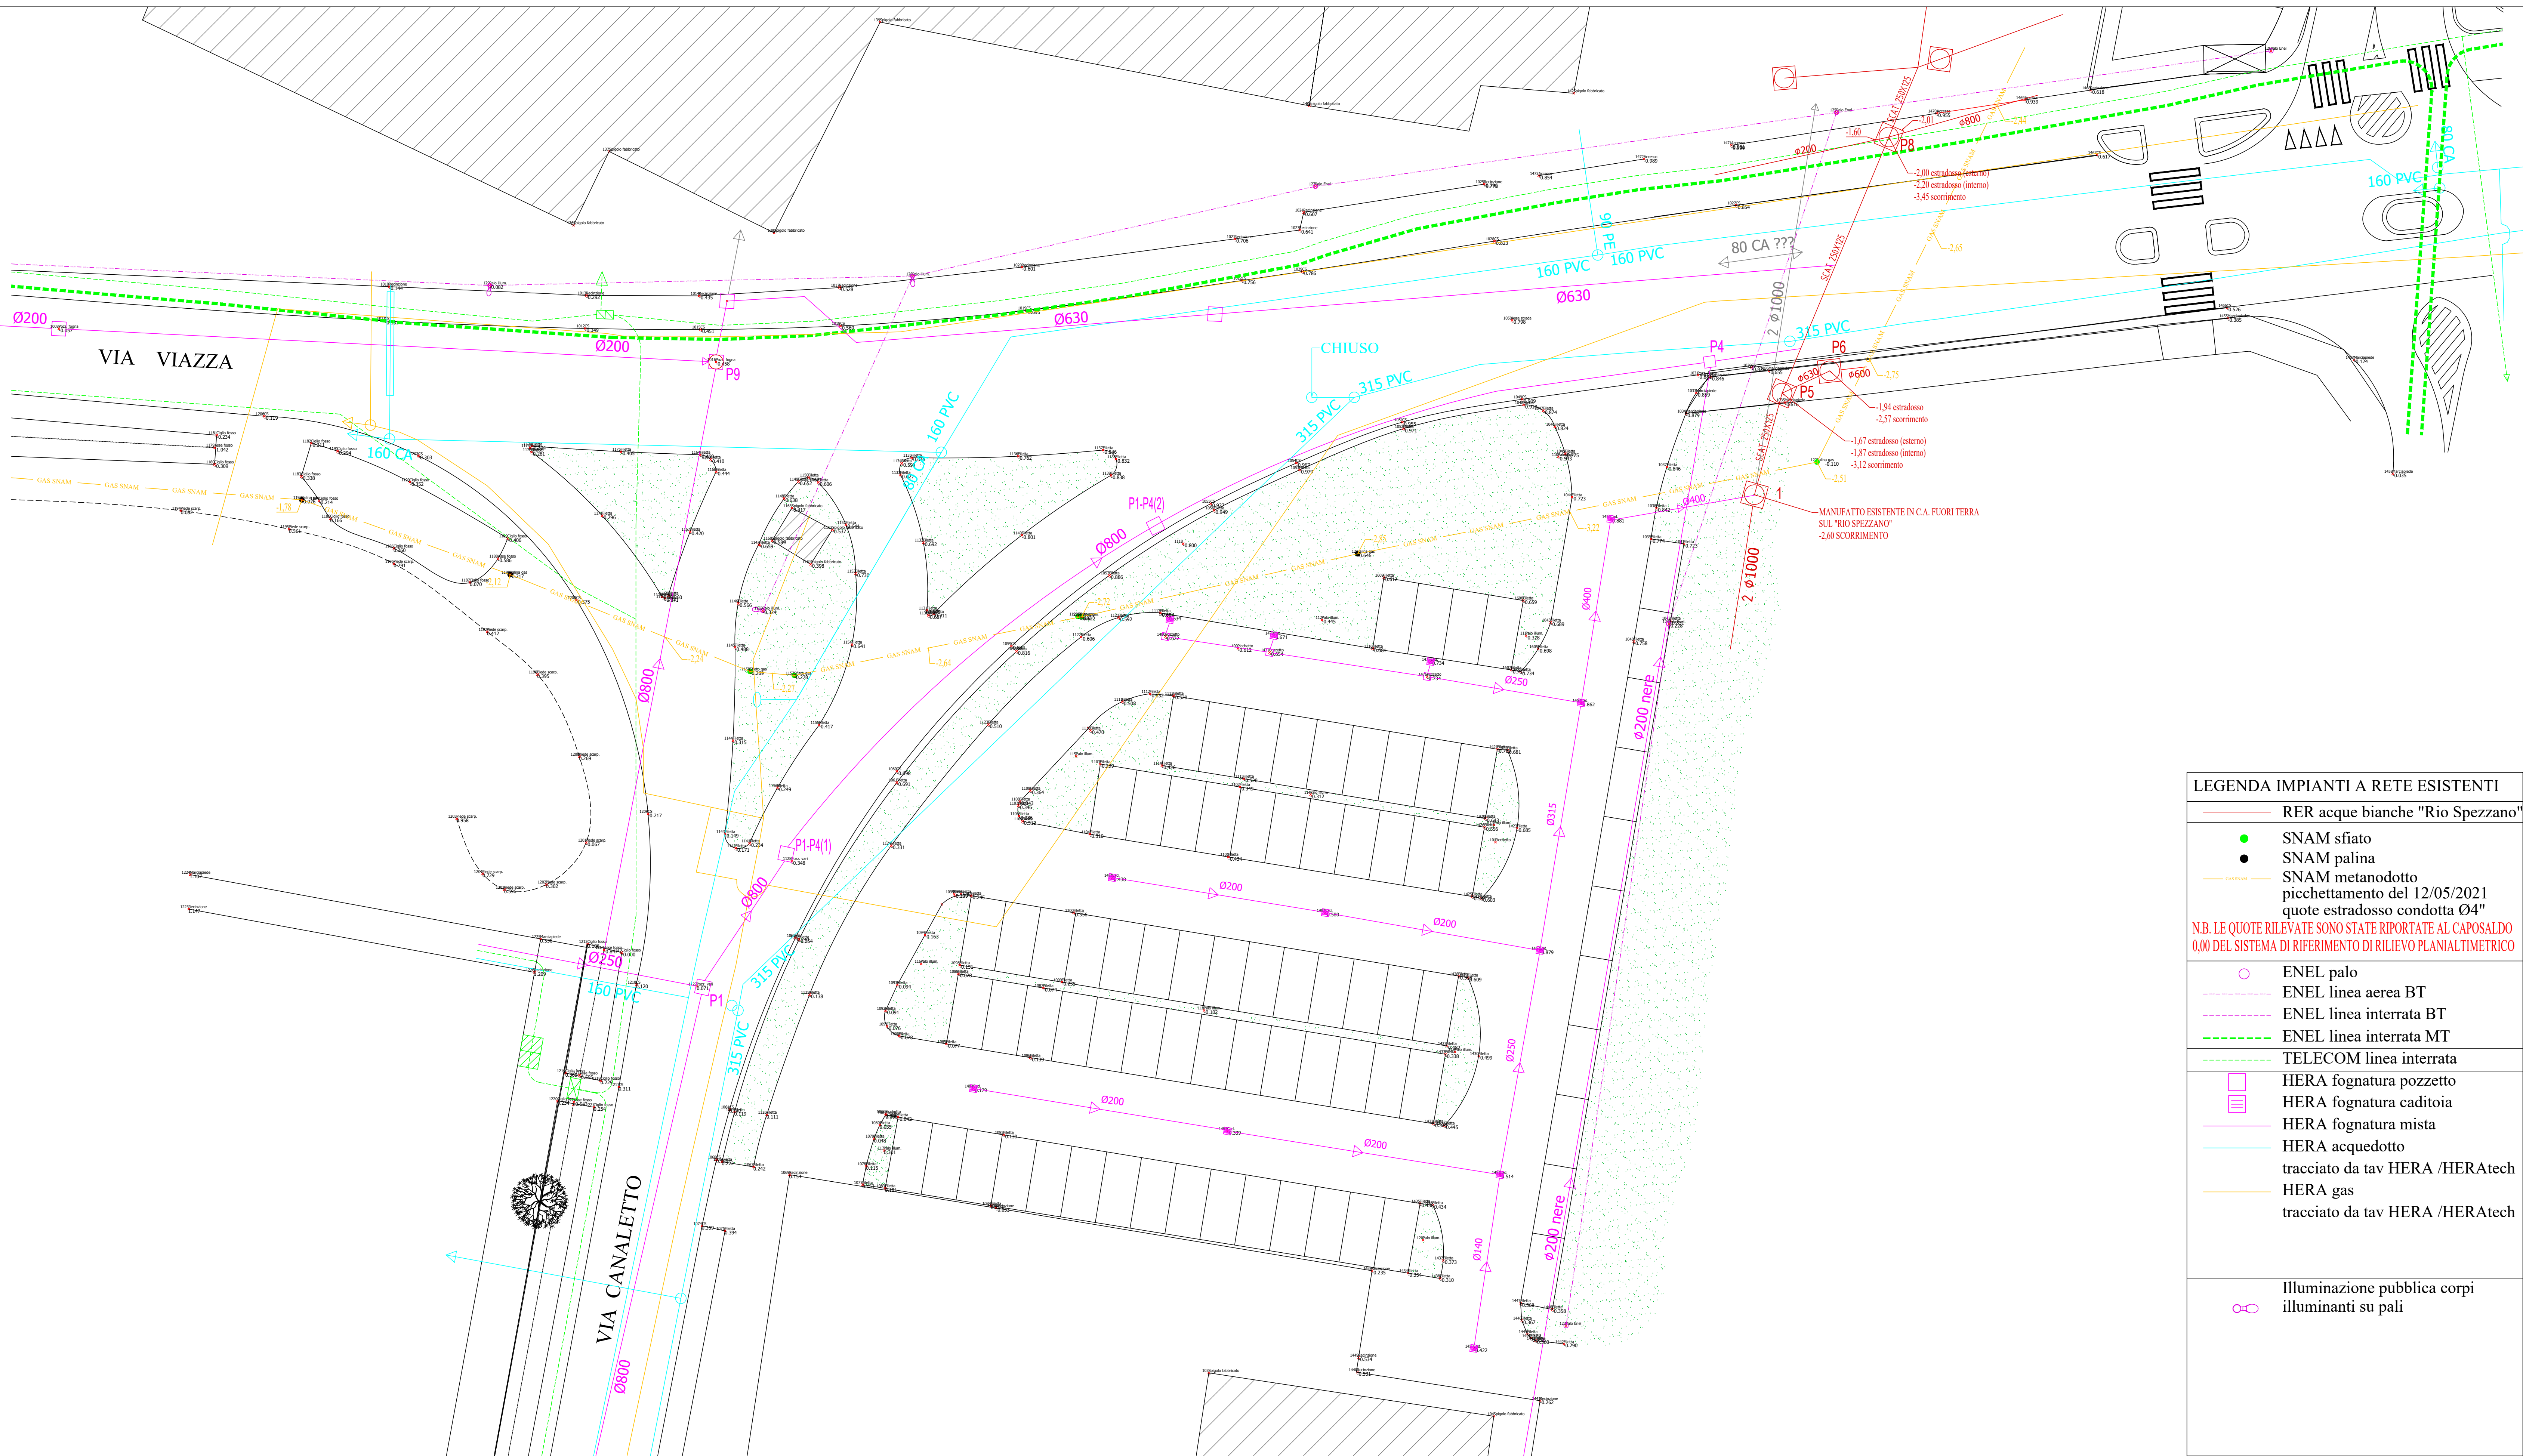

LEGENDA IMPIANTI A RETE ESISTENTI

- RER acque bianche "Rio Spezzano"
- SNAM sfiato
- SNAM palina
- SNAM metanodotto
- picchettamento del 12/05/2021
- quote estradosso condotta Ø4"
- N.B. LE QUOTE RILEVATE SONO STATE RIPORTATE AL CAPOALDO 0,00 DEL SISTEMA DI RIFERIMENTO DI RILIEVO PLANALTIMETRICO
- ENEL palo
- ENEL linea aerea BT
- ENEL linea interrata BT
- ENEL linea interrata MT
- TELECOM linea interrata
- HERA fognatura pozzetto
- HERA fognatura caditoia
- HERA fognatura mista
- HERA acquedotto
- tracciato da tav HERA /HERAtech
- HERA gas
- tracciato da tav HERA /HERAtech

Illuminazione pubblica corpi
illuminanti su pali

