




Planimetria parte 1

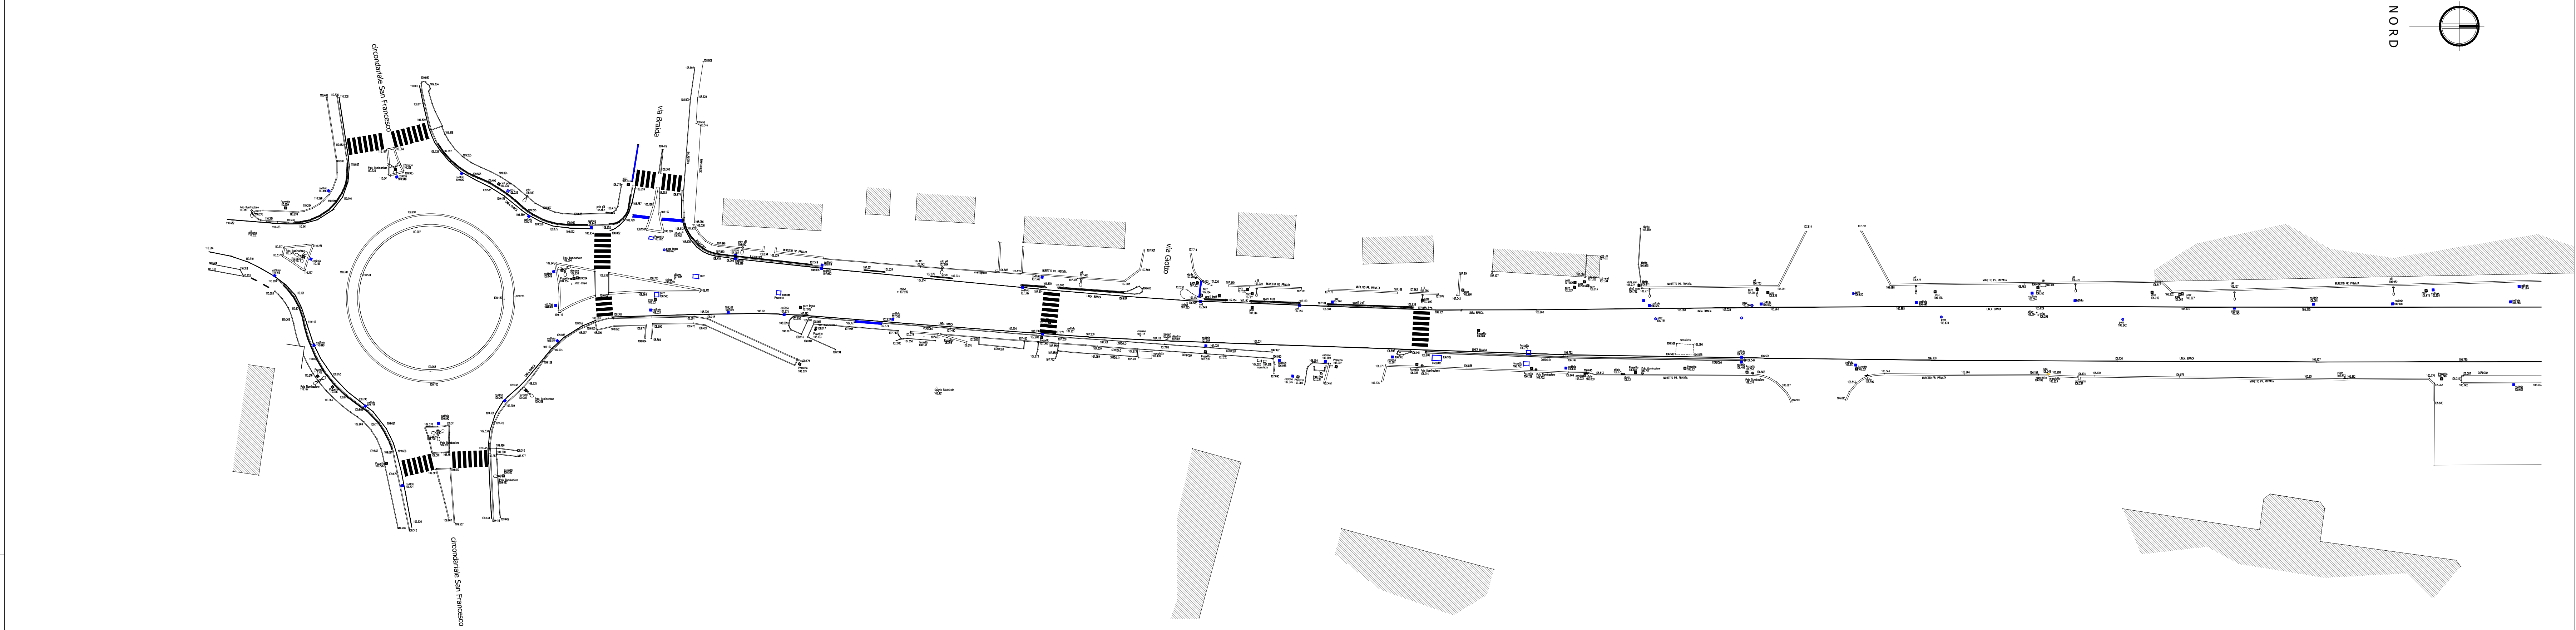

Planimetria parte 2

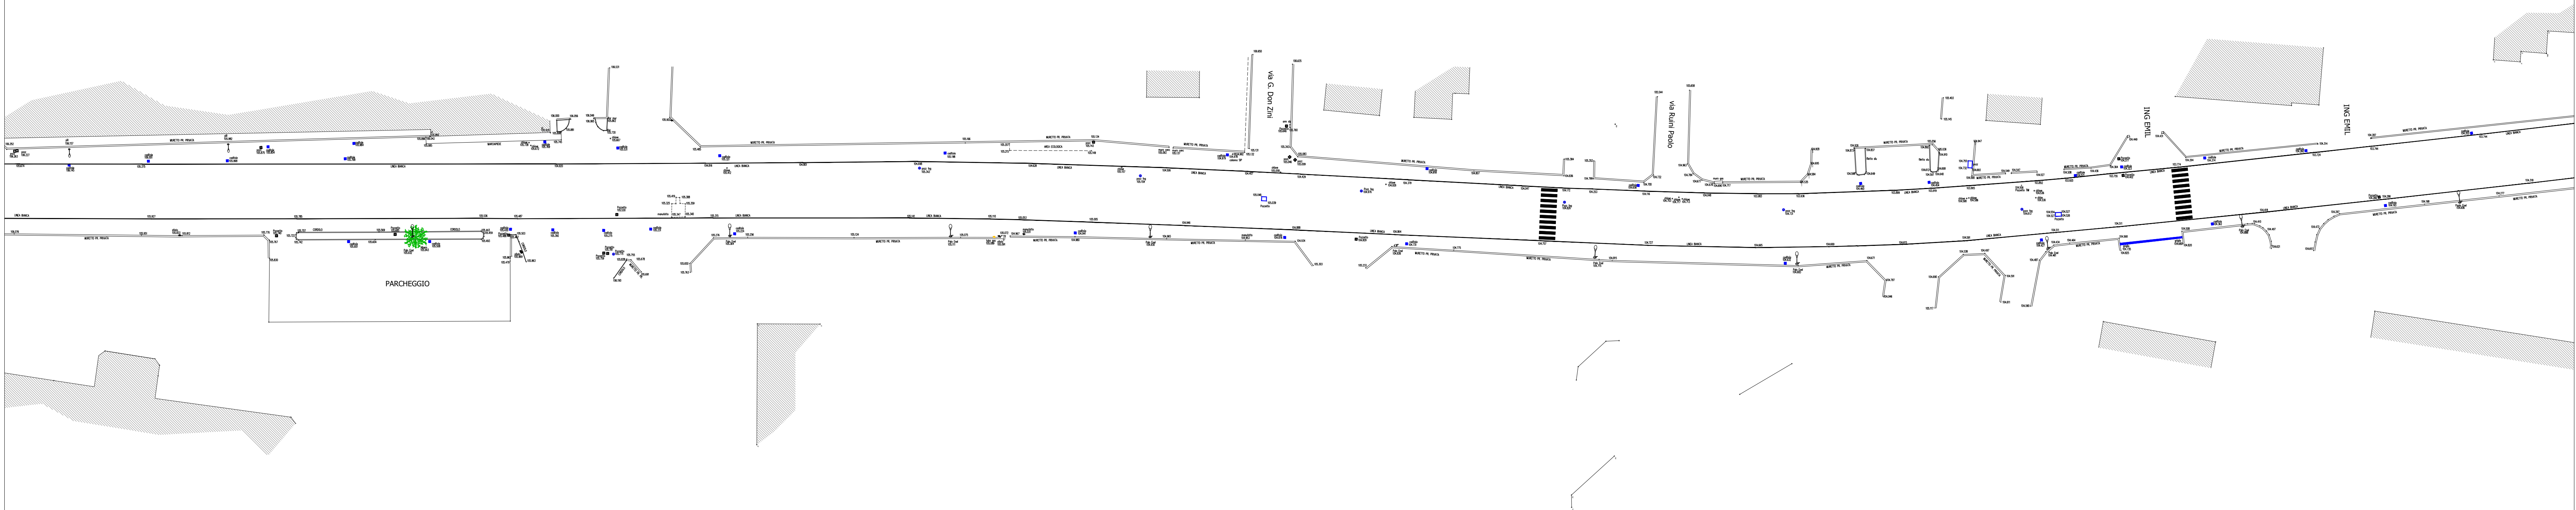

Planimetria parte 3

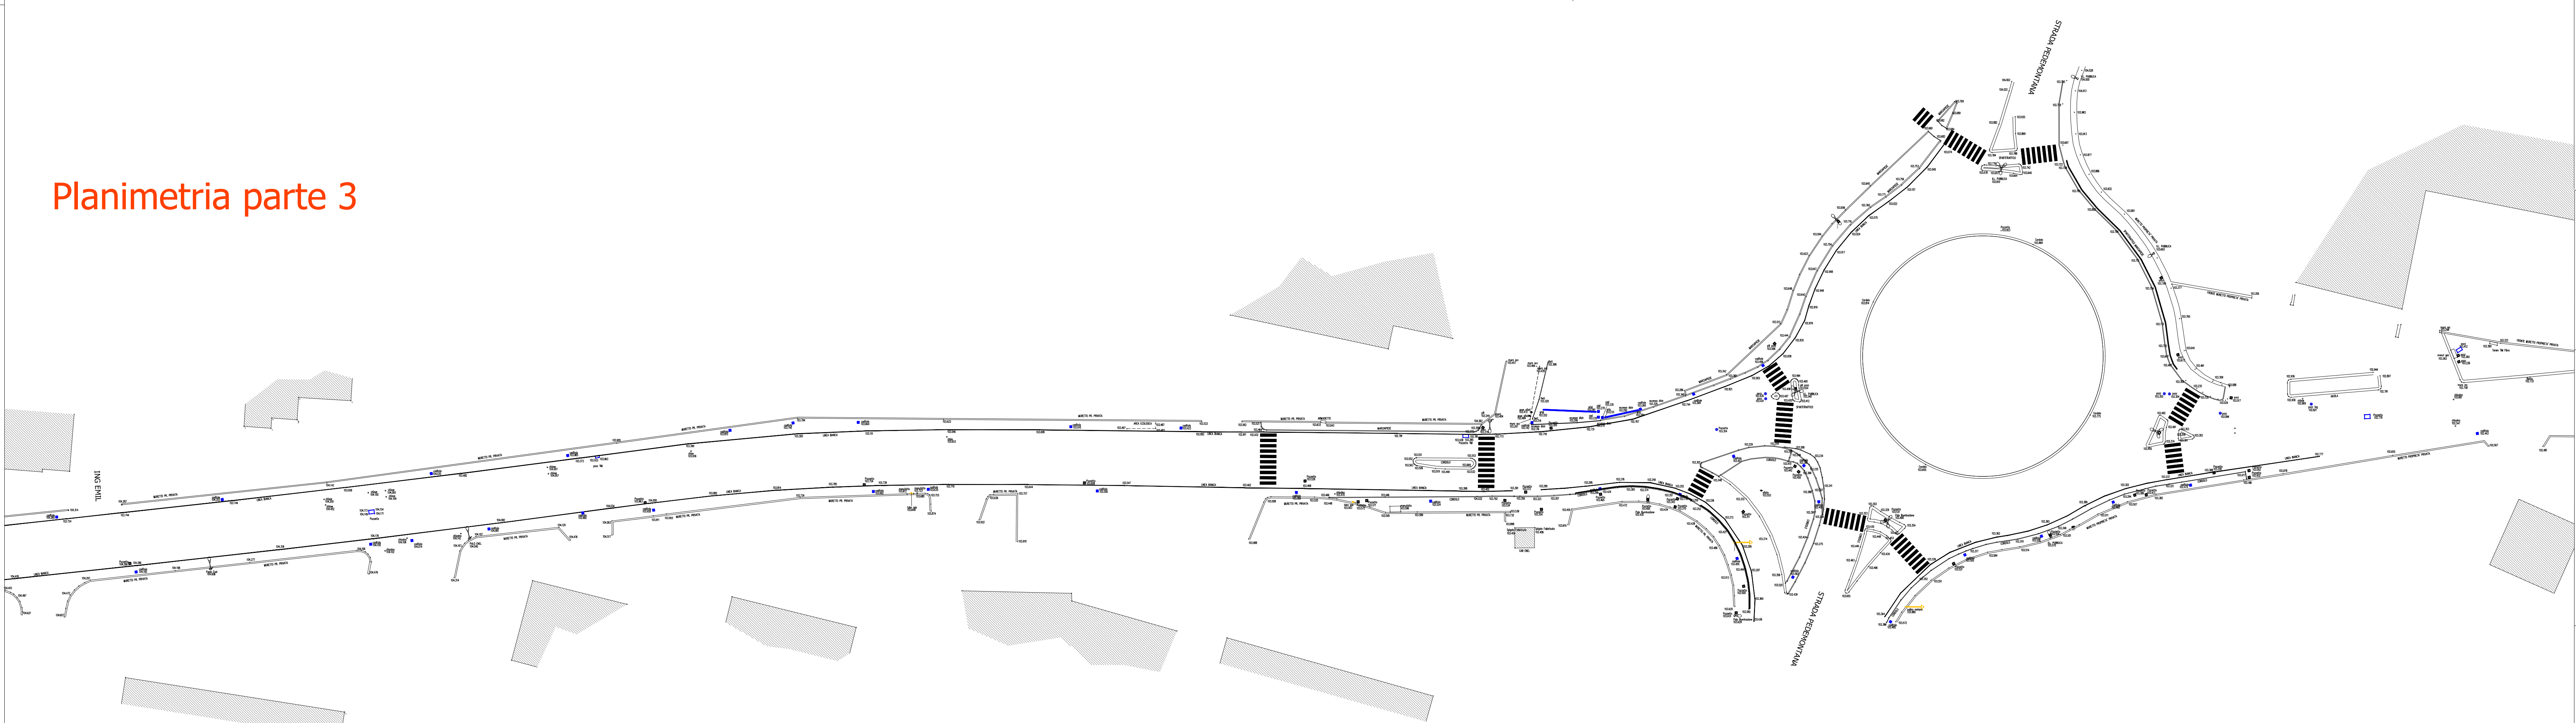

LEGENDA

- vegetazione
- cordolo
- bordo asfalto
- linea bianca
- fabbricato
- muretto
- manufatti
- palo illuminazione
- palo Enel
- pozzetto - idrante - chiuso caditoia
- punto e stazione
- recinzione
- palina metano-sfiato tubo gas



COMUNE DI FIORANO MODENESE
MODENA

CONVENZIONE URBANISTICA PER
L'ATTUAZIONE DEL COMPLETAMENTO
DEGLI INTERVENTI PREVISTI nell'area di "EMILCERAMICA"

PARTI	COMUNE DI FIORANO MODENESE e EMILCERAMICA S.r.l.
INTERVENTO	INTERVENTO DI RIEQUILIBRIO AMBIENTALE ATTRAVERSO OPERE IDRAULICHE E DI RIORGANIZZAZIONE DELLA SEDE STRADALE
LUOGO	Via Ghiarola Nuova, Fiorano Modenese (Mo)
OGGETTO TAVOLA	RILIEVO DEL PERCORSO – STATO DI FATTO
SCALA	1:200

NOTE:	DATA 25.03.2024
	TAVOLA TAV.3