




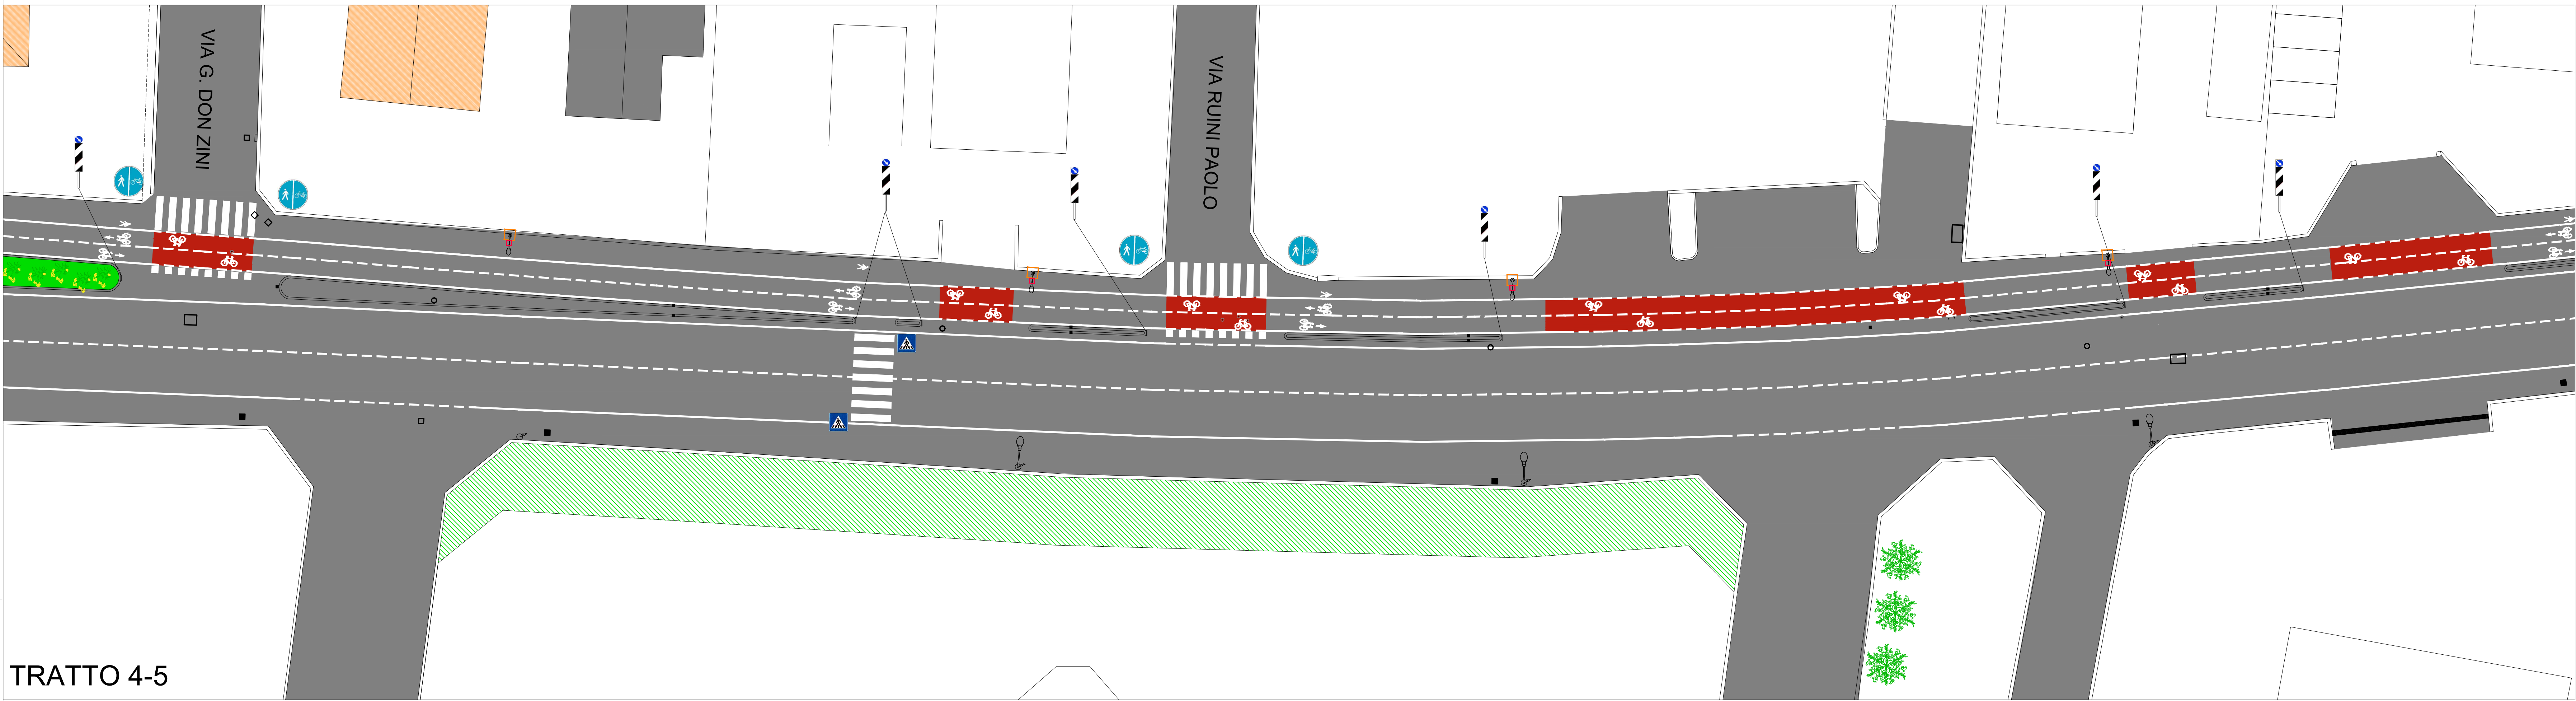

TRATTO 4-5

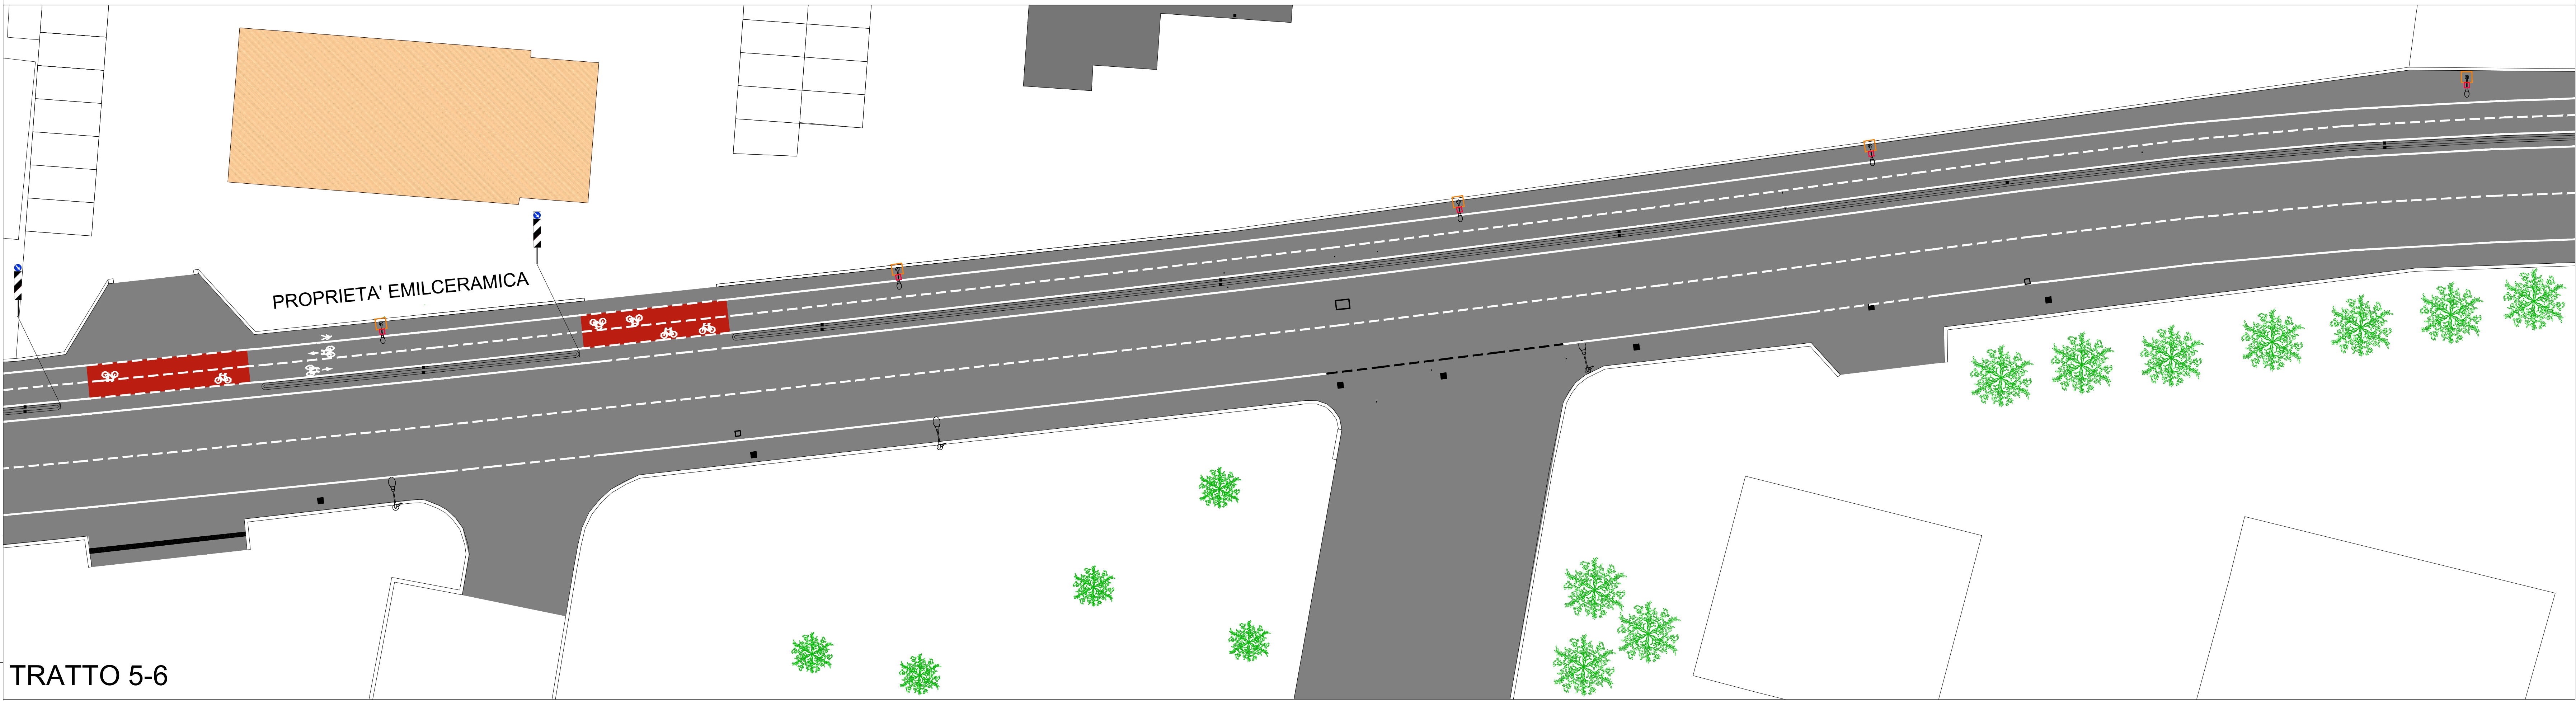


TRATTO 5-6

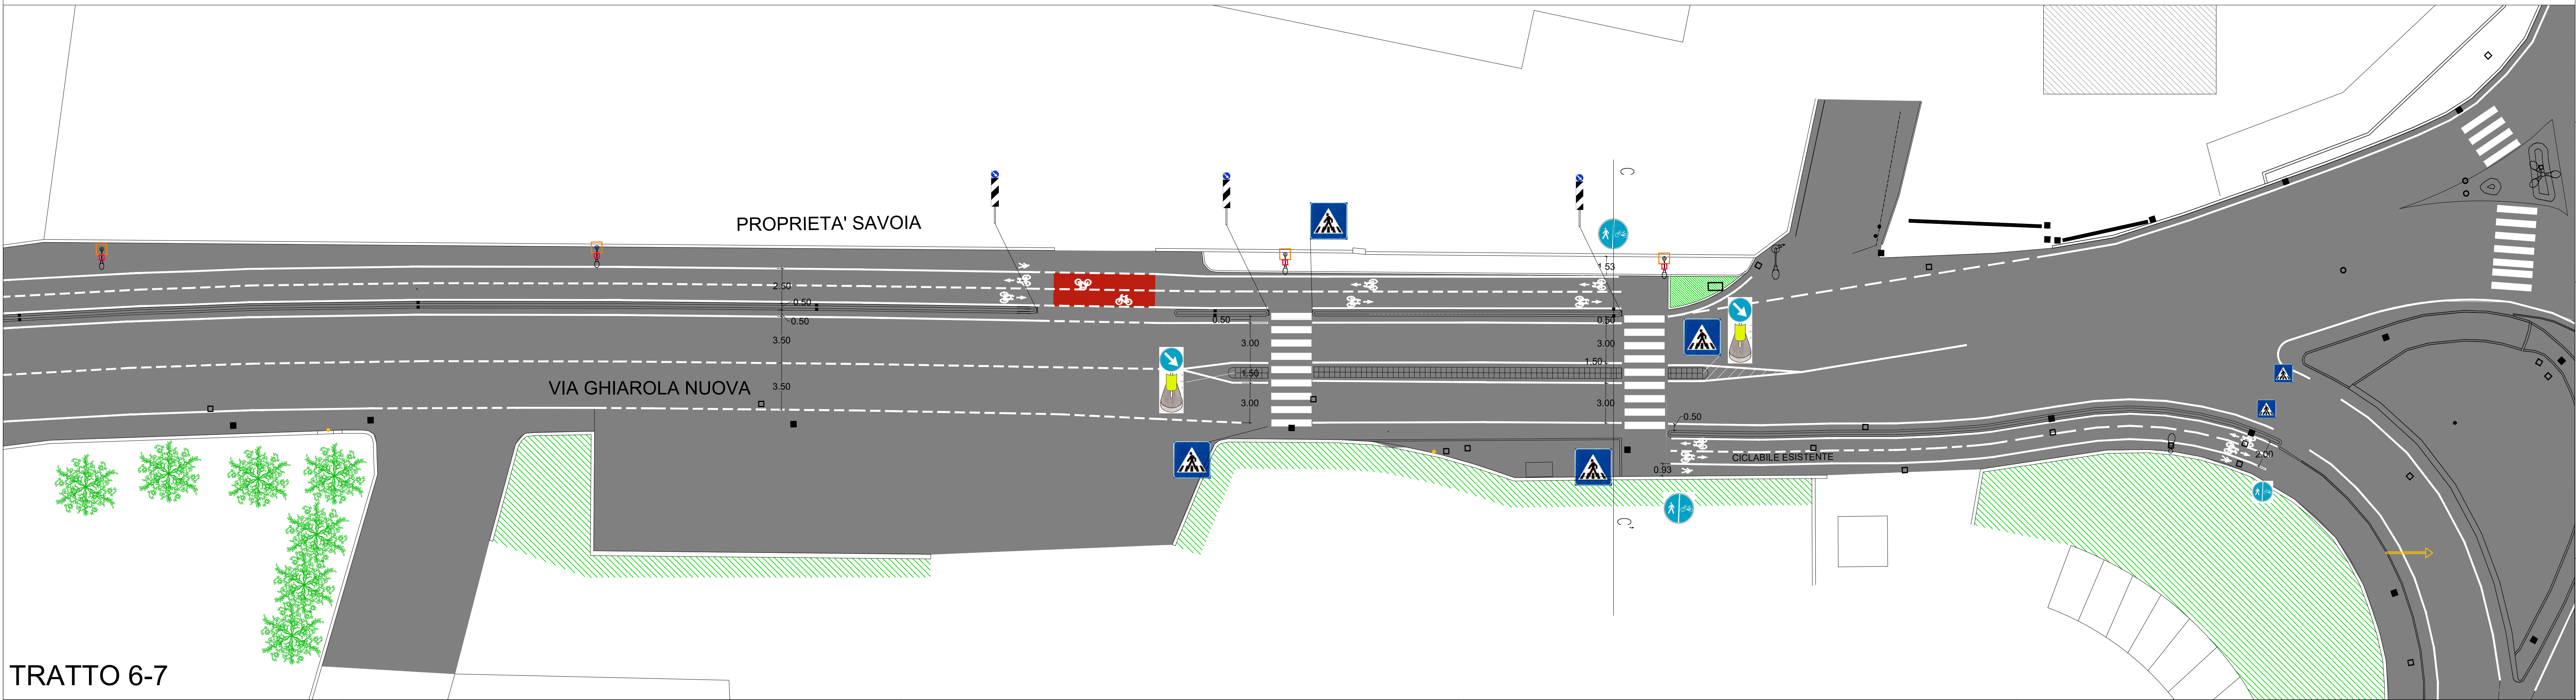


TRATTO 6-7

NORD

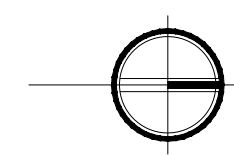

LEGENDA

- vegetazione
- cordolo
- bordo asfalto
- linea bianca
- fabbricato
- muretto
- manufatti
- palo illuminazione
- palo Enel
- pozzetto - idrante - chiusino
- caditoia
- punto e stazione
- recinzione
- palina metano-sfiato
- tubo gas

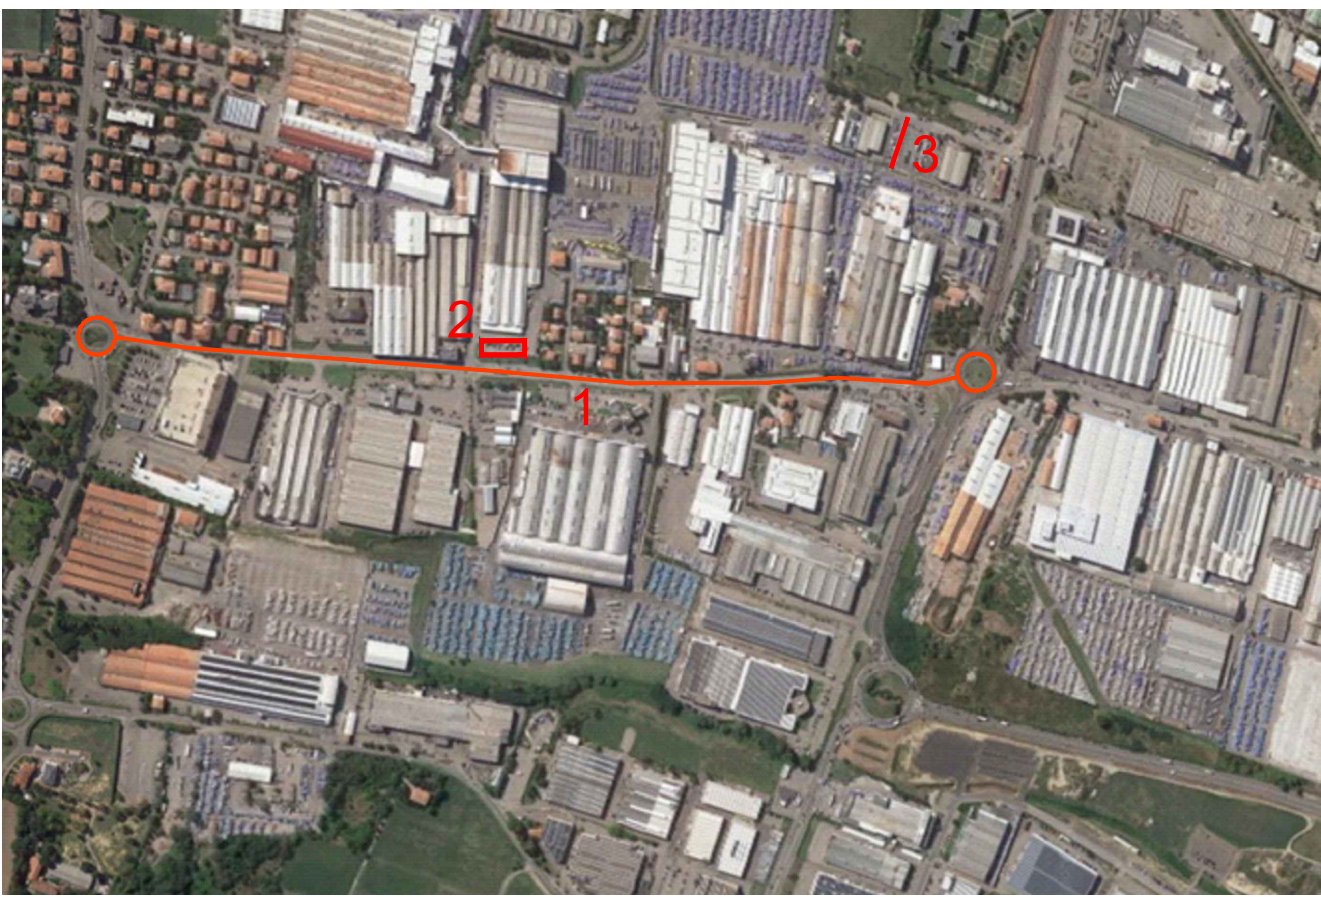

COMUNE DI FIORANO MODENESE MODENA	
CONVENZIONE URBANISTICA PER L'ATTUAZIONE DEL COMPLETAMENTO DEGLI INTERVENTI PREVISTI nell'area di "EMILCERAMICA"	
PARTI	COMUNE DI FIORANO MODENESE e EMILCERAMICA S.r.l.
INTERVENTO	INTERVENTO DI RIEQUILIBRIO AMBIENTALE ATTRAVERSO OPERE IDRAULICHE E DI RIORGANIZZAZIONE DELLA SEDE STRADALE
LUOGO	Via Ghiarola Nuova, Fiorano Modenese (Mo)
OGGETTO TAVOLA	INTERVENTO N.1 - TAVOLA DI INDIVIDUAZIONE DEL PERCORSO CICLOPEDONALE DI PROGETTO - TRATTO 4/7
SCALA	1:200
NOTE:	
DATA 25.03.2024	
TAVOLA TAV.6B	