
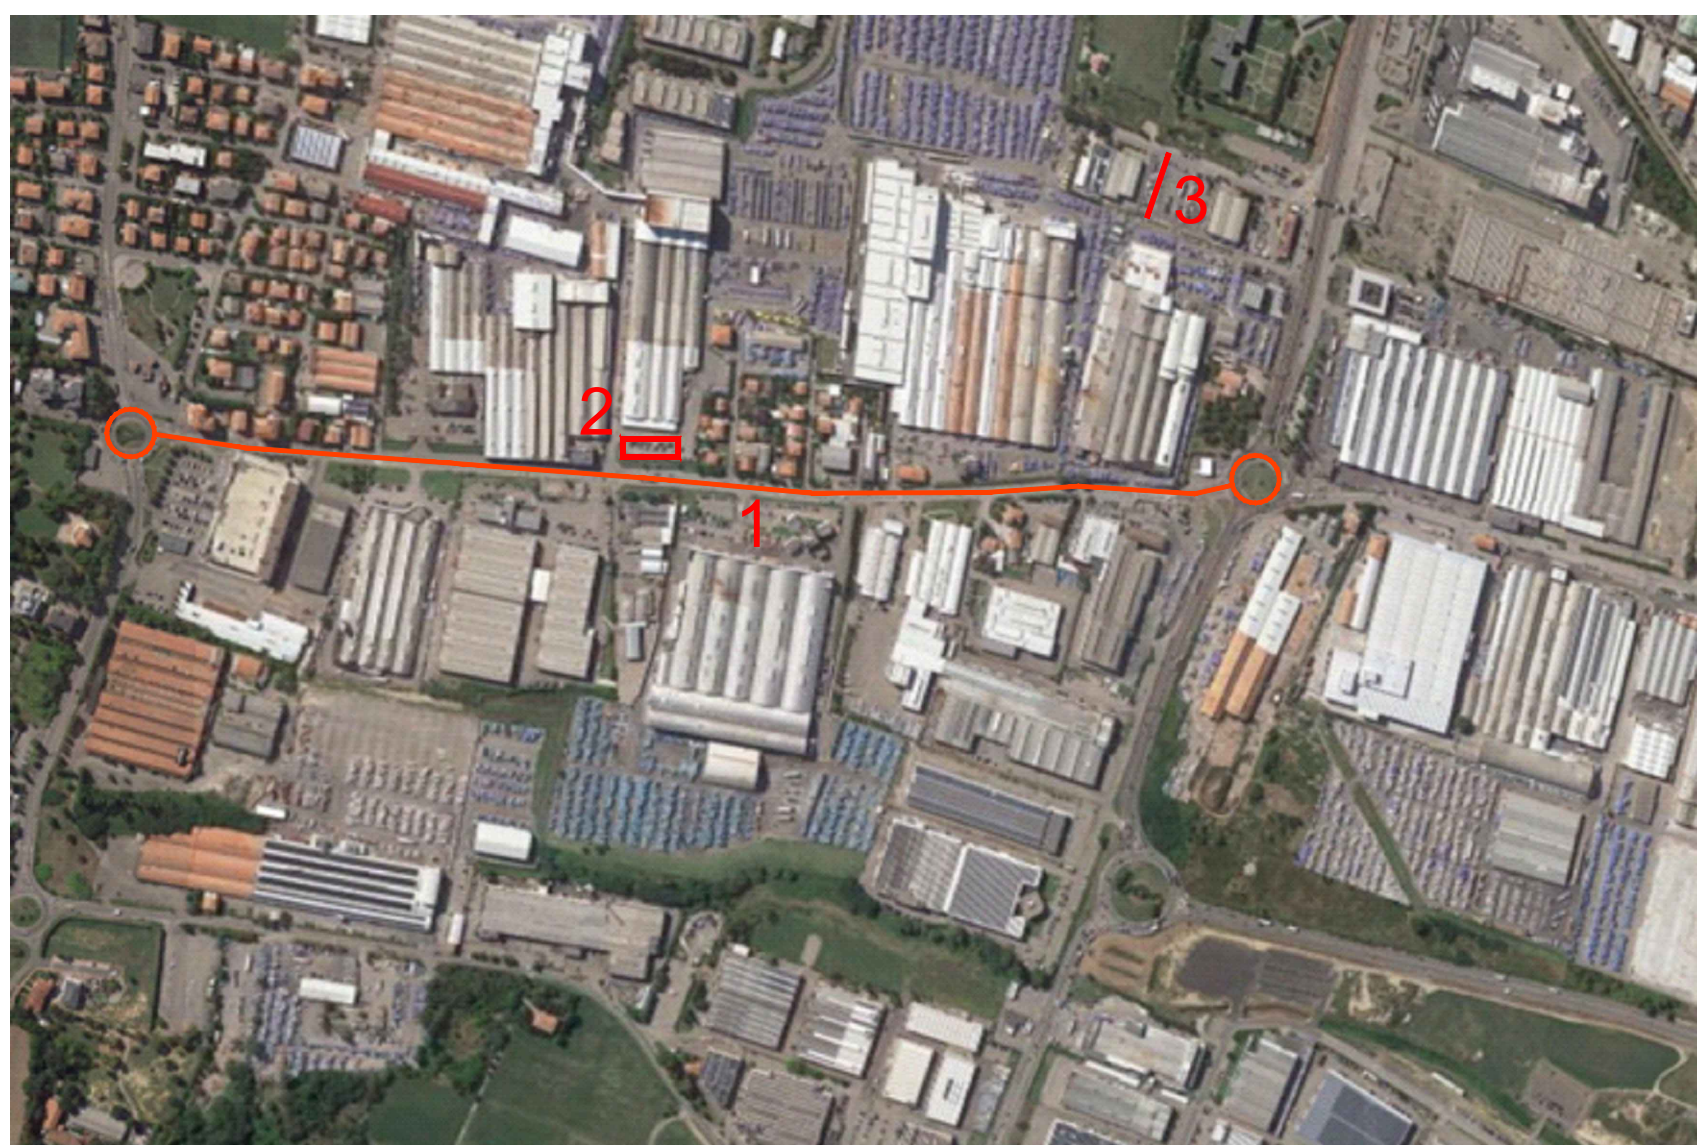


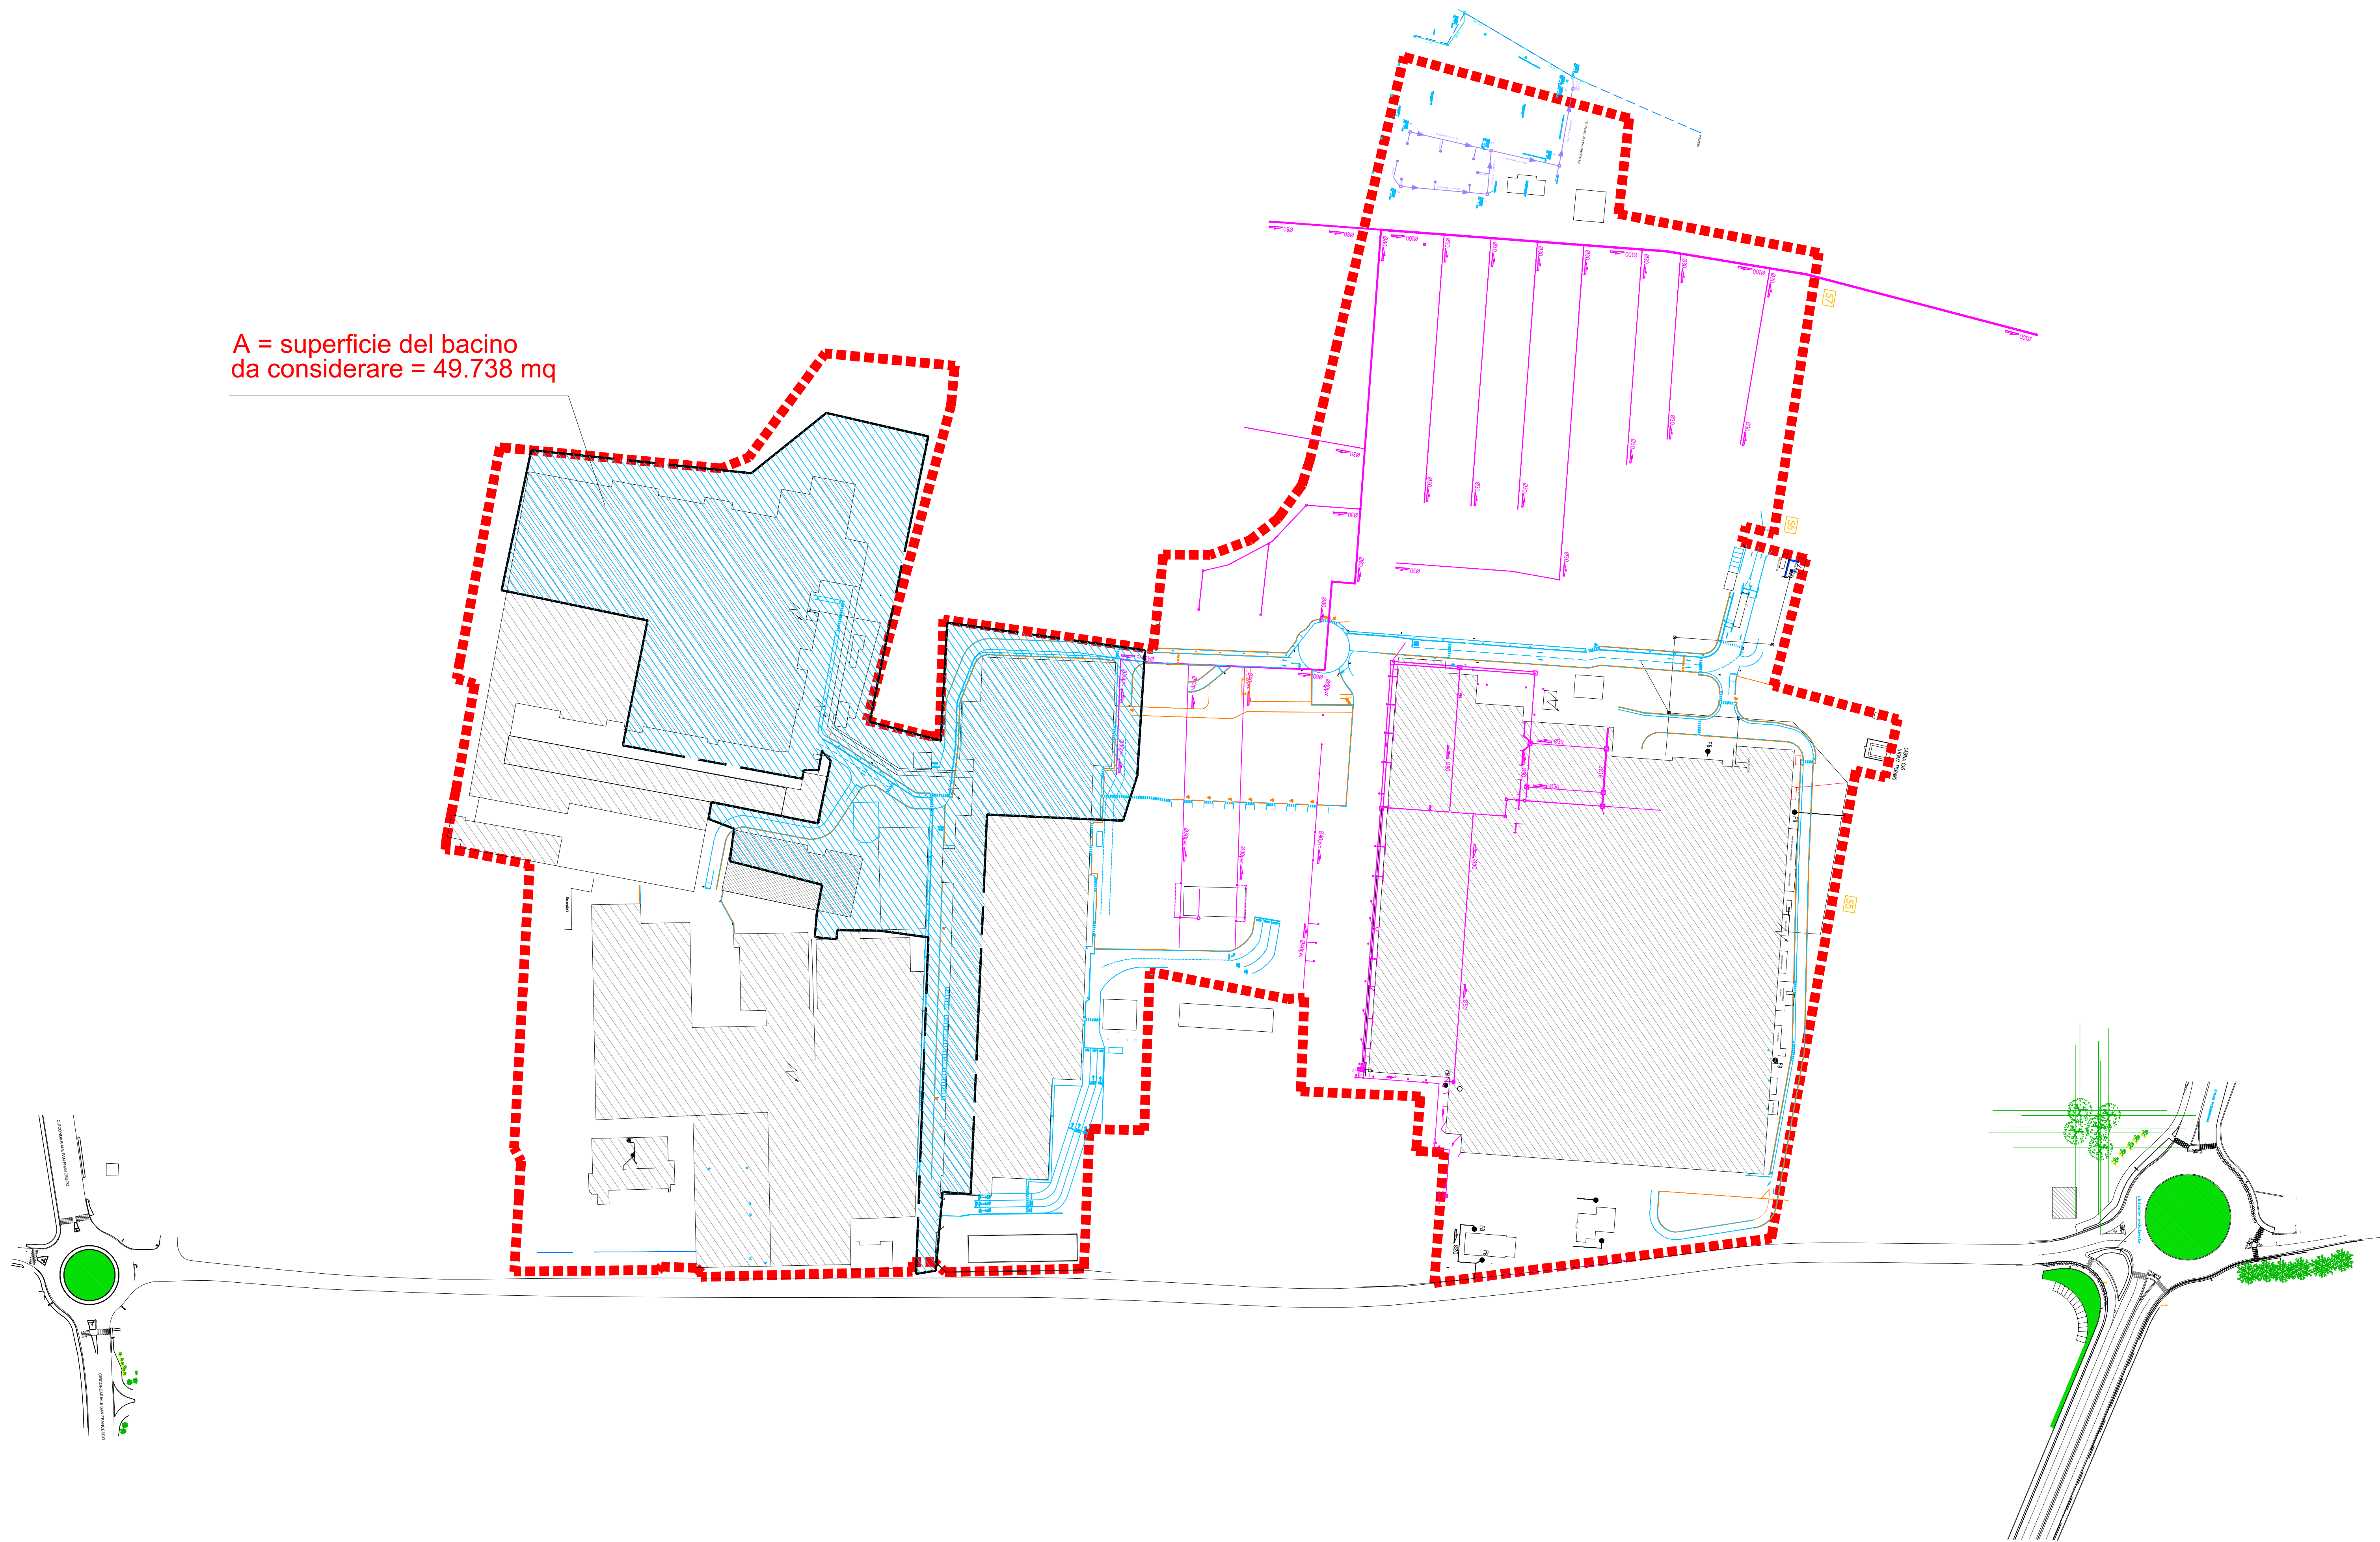

COMUNE DI FIORANO MODENESE MODENA	
CONVENZIONE URBANISTICA PER L'ATTUAZIONE DEL COMPLETAMENTO DEGLI INTERVENTI PREVISTI nell'area di "EMILCERAMICA"	
PARTI	COMUNE DI FIORANO MODENESE e EMILCERAMICA S.r.l.
INTERVENTO	INTERVENTO DI RIEQUILIBRIO AMBIENTALE ATTRAVERSO OPERE IDRAULICHE E DI RIORGANIZZAZIONE DELLA SEDE STRADALE
LUOGO	Via Ghirola Nuova, Fiorano Modenese (Mo)
OGGETTO TAVOLA	TAVOLA CON INDIVIDUAZIONE DEL BACINO IMPERMEABILE A SERVIZIO DELLA VASCA DI LAMINAZIONE
SCALA	1:200
NOTE:	
DATA 25.03.2024	
TAVOLA TAV.7	