COMUNE di FIORANO MOD.

PROGETTO

PLANIMETRIA DEI FABBRICATI ESISTENTI
DEL CENTRO SPORTIVO "G. FERRARI"
SITUATO IN PIAZZA DEI CILIEGI A FIORANO MODENESE

il tecnico

il committente
COMUNE DI FIORANO MODENESE

TAV. N. 1 — SITUAZIONE ESISTENTE PLANIMETRIA GENERALE

data : LUGLIO 2022 — scala disegno : 1:100 - REV2

Studio Tecnico Associato Storti Geom. Ettore e Guerri Geom. Pier Paolo
via Statale Est n° 158 - Fiorano Modenese - Tel: 0536/911310
e_mail: geometrepierpaolo@gmail.com - PEC: pierpaolo.guerri@geopec.it

LAGENDA
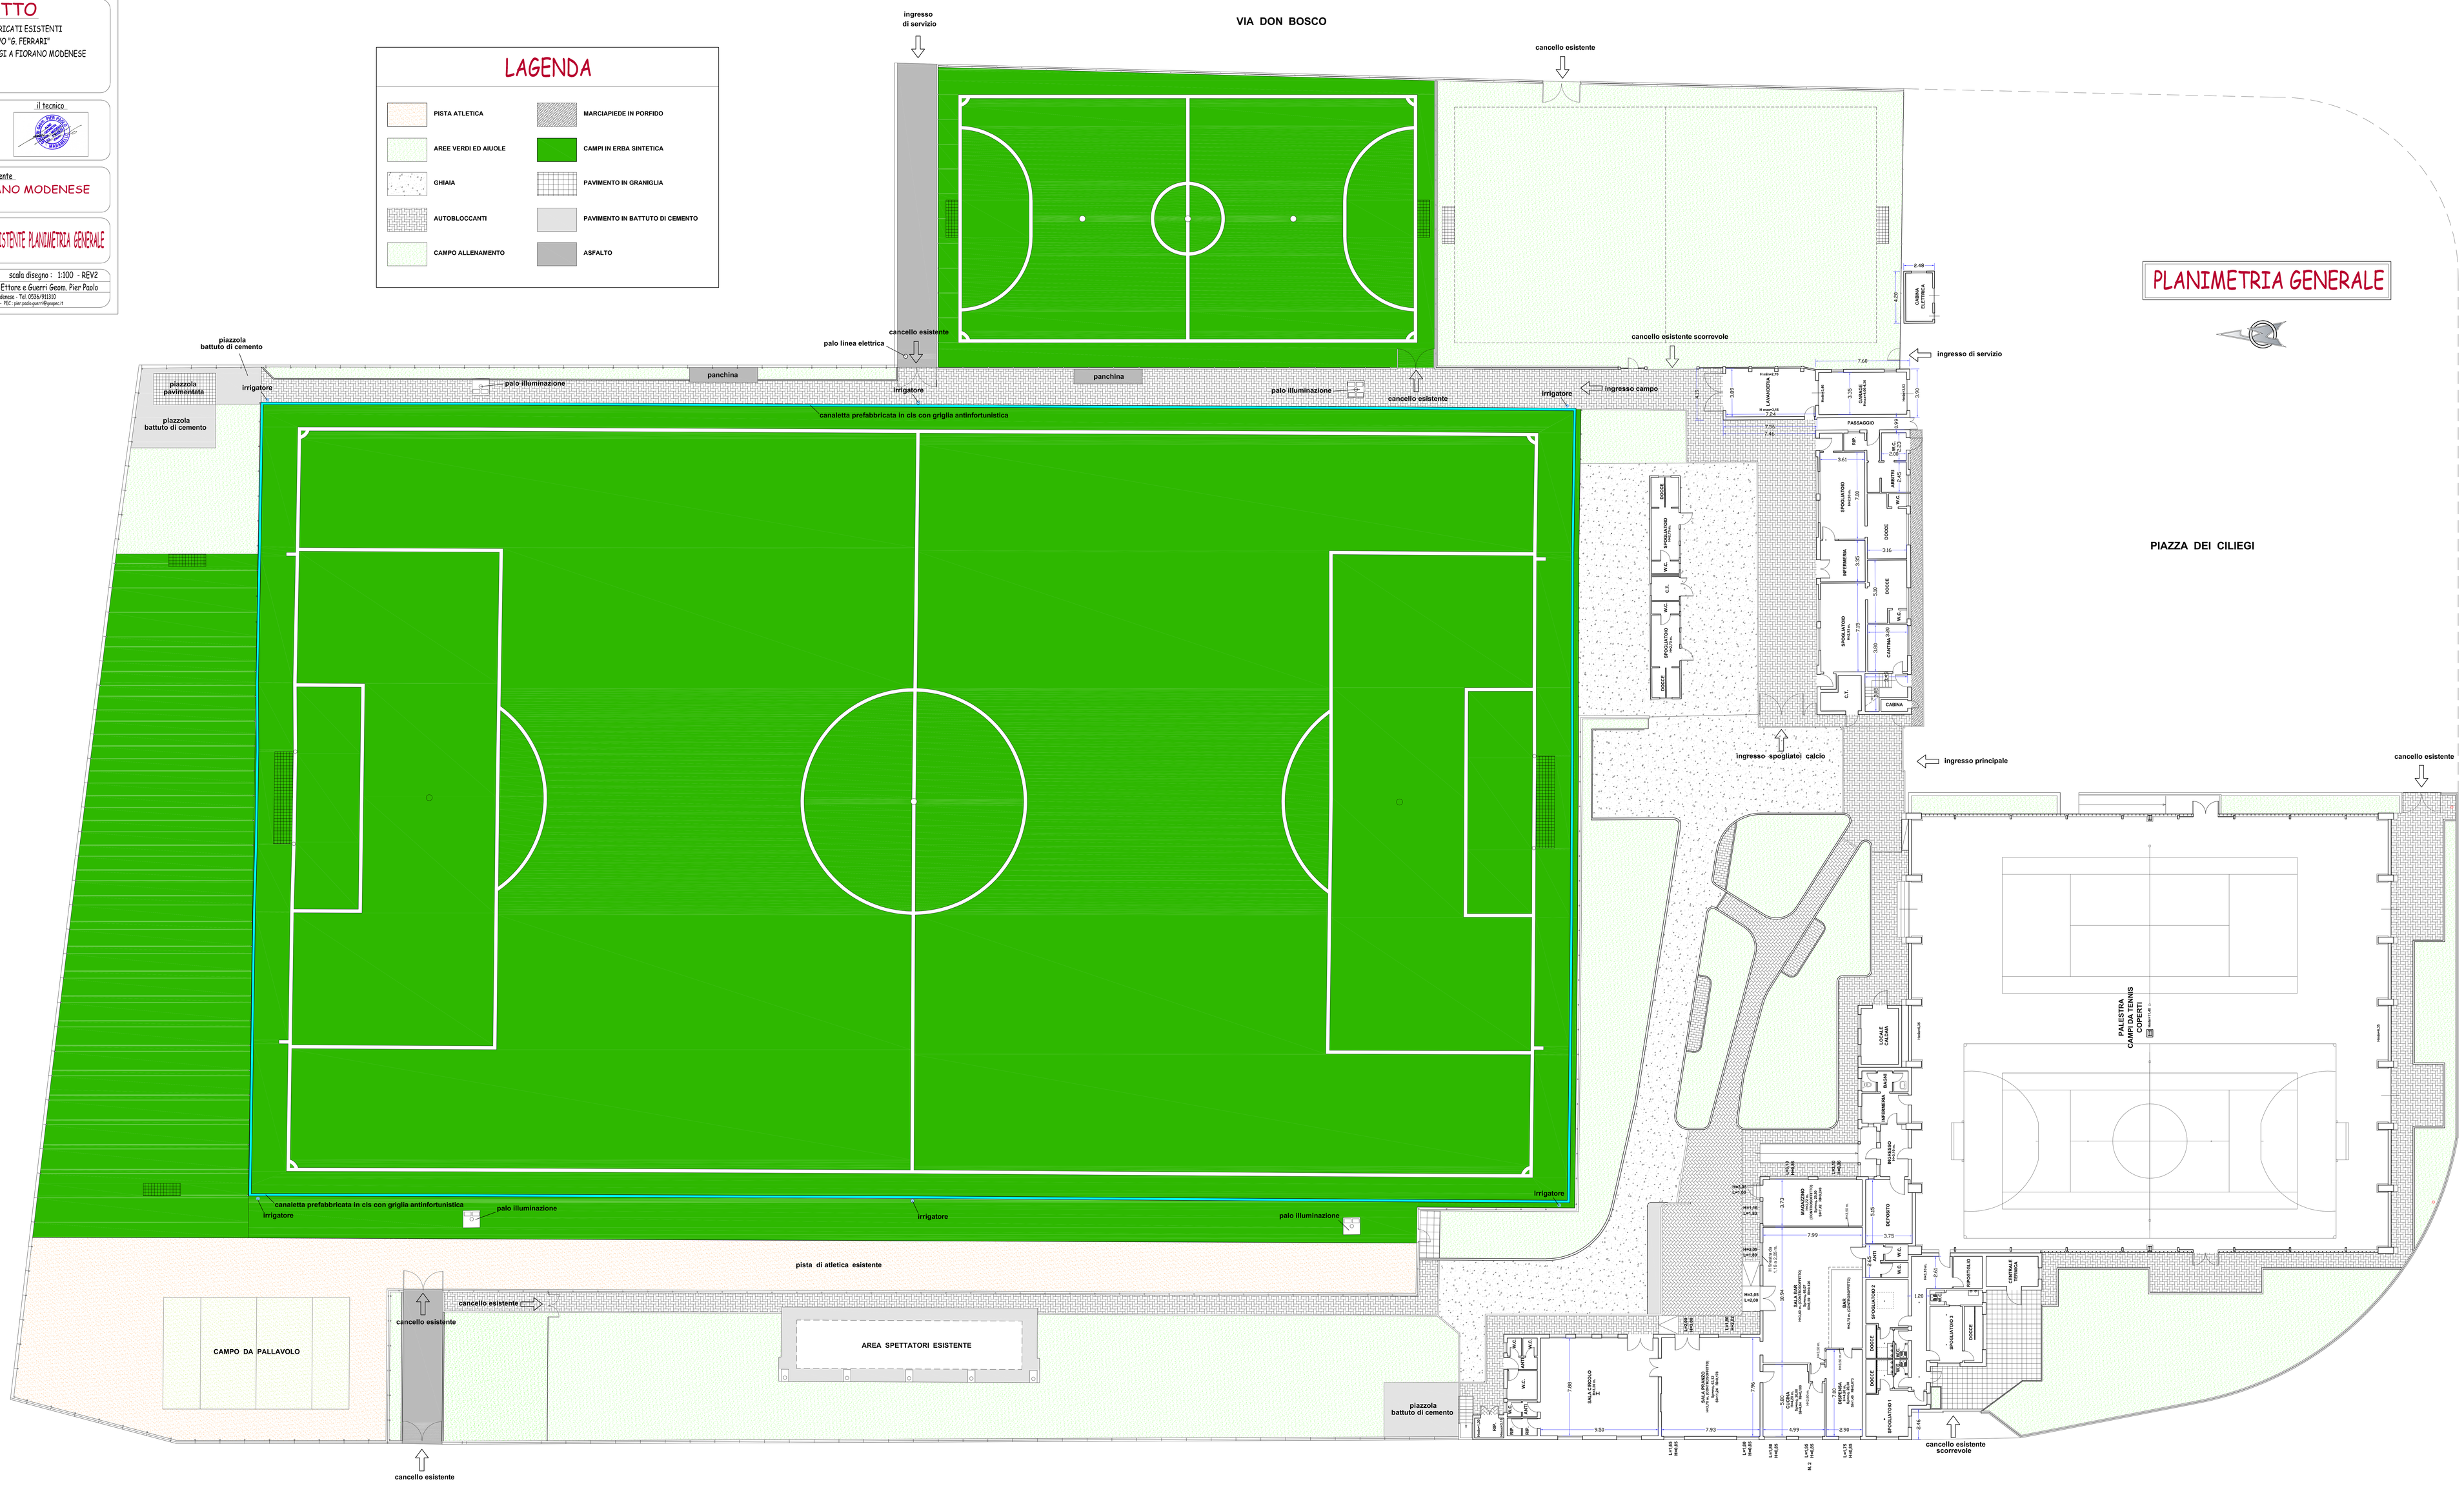
PISTA ATLETICA	MARCIAPIEDE IN PORFIDO
AREE VERDI ED AIUOLE	CAMPI IN ERBA SINTETICA
GHIAIA	PAVIMENTO IN GRANIGLIA
AUTOBLOCCANTI	PAVIMENTO IN BATTUTO DI CEMENTO
CAMPO ALLENAMENTO	ASFALTO