

PROGETTO

PIANTINERIA DEI FABBRICATI ESISTENTI DEL CENTRO SPORTIVO "G. FERRARI" SITUATO IN PIAZZA DEI CLIBELI A FIORANO MODENESE

Il tecnico



il committente COMUNE DI FIORANO MODENESE

TA.V. N. 2 SITUAZIONE ESISTENTE PIANTE PIANO TERRA

scala disegno : 1:100 - REV.2

Studio Tecnico Associato Strati Geom. Fiores e Giusti Geom. Pier Paolo

via Strati 67 n.158 - Fiorano Modenese - Tel. 0535/91310

e-mail: gpastrati@pastratiassociati.com - PEC: pec.pastrati@pastrati.com

D) Sala Circolo Piano Terra e Uffici Piano Primo - TOLLERANZA

- Delibera della Giunta Comunale n. 212 del 12/05/1997 - Approvazione Progetto di Conoscenza Edilizia e Restituzione di un edificio a servizio degli impianti sportivi del Centro Sportivo "G. Ferrari" - (palazzina circolo ed uffici).
- Delibera della Giunta Comunale n. 188 del 01/02/1989 - Variante in Corso d'Opera al Progetto di Conoscenza Edilizia e Restituzione di un edificio a servizio degli impianti sportivi del Centro Sportivo "G. Ferrari" - (variante in corso d'opera a D.G.C. 212/1997 - (palazzina circolo ed uffici).

C) Bar - INTERVENTI IN TOLLERANZA

- Delibera del Consiglio Comunale Prot. n. 64/77 numero progressivo 123 del 24/03/1987 - Approvazione Progetto Assolutiva e Ampliamento Strutture Sportive e Recreative del Centro Sportivo "G. Ferrari" - ;
- Concessione Edilizia - Pratica n. OPERA PUBBLICA del 24/08/1987 - Progetto di Copertura campi da tennis, ristrutturazione ed ampliamento palazzina circolo campo da calcio, Ampliamento fabbricato sale riunioni servizi spogliatoi tennis - ;
- Concessione Edilizia - Pratica OPERA PUBBLICA n. 868 del 07/12/1989 - Varianti e Restituzione al precedente Conoscenza Edilizia n. 868 del 07/12/1989 - ;
- Concessione Edilizia - Pratica OPERA PUBBLICA n. 1690 del 28/08/1990 - Variante in Corso d'Opera ai sensi dell'art. 15 della Legge n. 47/85 del Fabbricato ad uso Centro Sportivo "G. Ferrari" - (variante alla precedente Conoscenza Edilizia al Vantato O.P. n. 869 rilasciata il 07/12/1989 - ;

B) Spogliatoi campi da tennis coperti - TOLLERANZA

- Delibera della Giunta Comunale n. 27 del 04/03/2002 - Progetto di Ristrutturazione ed Ampliamento del Centro Sportivo "G. Ferrari" - (spogliatoi tennis coperti);
- Atto Determinativo n. 89 del 28/09/2003 Prot. Sign. Generale n. 844 del 02/10/2003 - Variante in Corso d'Opera al Progetto di Ristrutturazione ed Ampliamento del Centro Sportivo "G. Ferrari" - (spogliatoi tennis coperti).

G) Area cortile circostante i campi da tennis - TOLLERANZA


- Delibera della Giunta Comunale n. 7 del 18/01/2004 - Progetto di Ristrutturazione della Copertura del Tennis Coperto, di Sistemazione di parte dell'area Cortile e di Risanamento nel Centro Sportivo "G. Ferrari" - (Tennis Coperto);




I) Nuovi spogliatoi campo da calcio - IN CORSO COSTRUZIONE


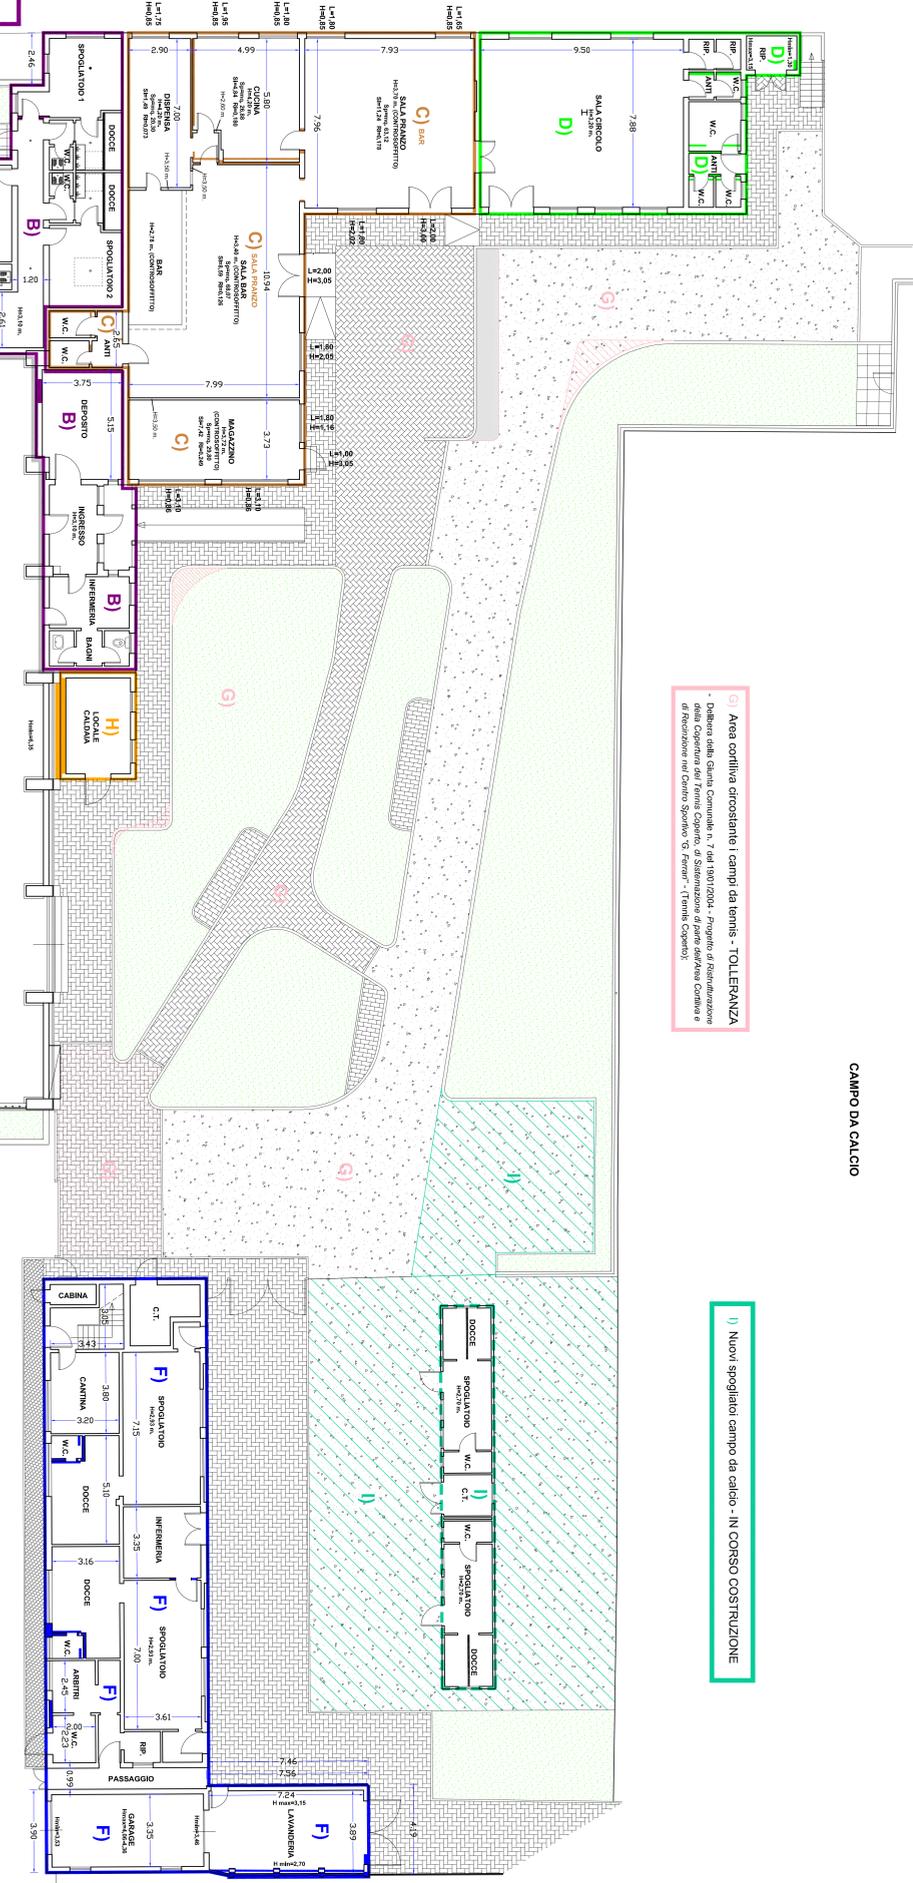


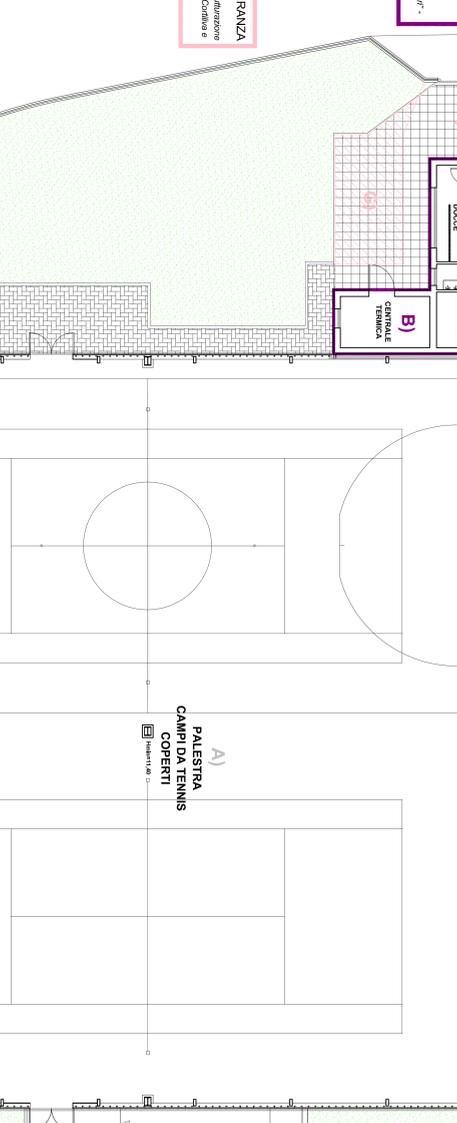

PIANTA PIANO TERRA

