

PROGETTO

PLANIMETRIA DEI FABBRICATI ESISTENTI
DEL CENTRO SPORTIVO "G. FERRARI"
SITUATO IN PIAZZA DEI CLIEI A FIORANO MODENESE

il tecnico.

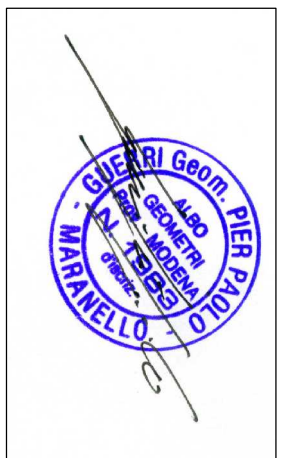


TAVOLA SINOTTICA



il committente

COMUNE DI FIORANO MODENESE

TAV. N. 4 SITUAZIONE ESISTENTE PIANTE PIANO TERRA

data : LUGLIO 2022


scala disegno : 1:100 - REV.2

Studio Tecnico Associato Storti Geom. Ettore e Gianni Geom. Pier Paolo

via Stortoli 67 n° 158 - Fiorano Modenese - Tel. 0536/91310

e-mail: gianni.storti@studiostorti.it - pierr.paulo@studiostorti.it

CAMPO DA CALCIO

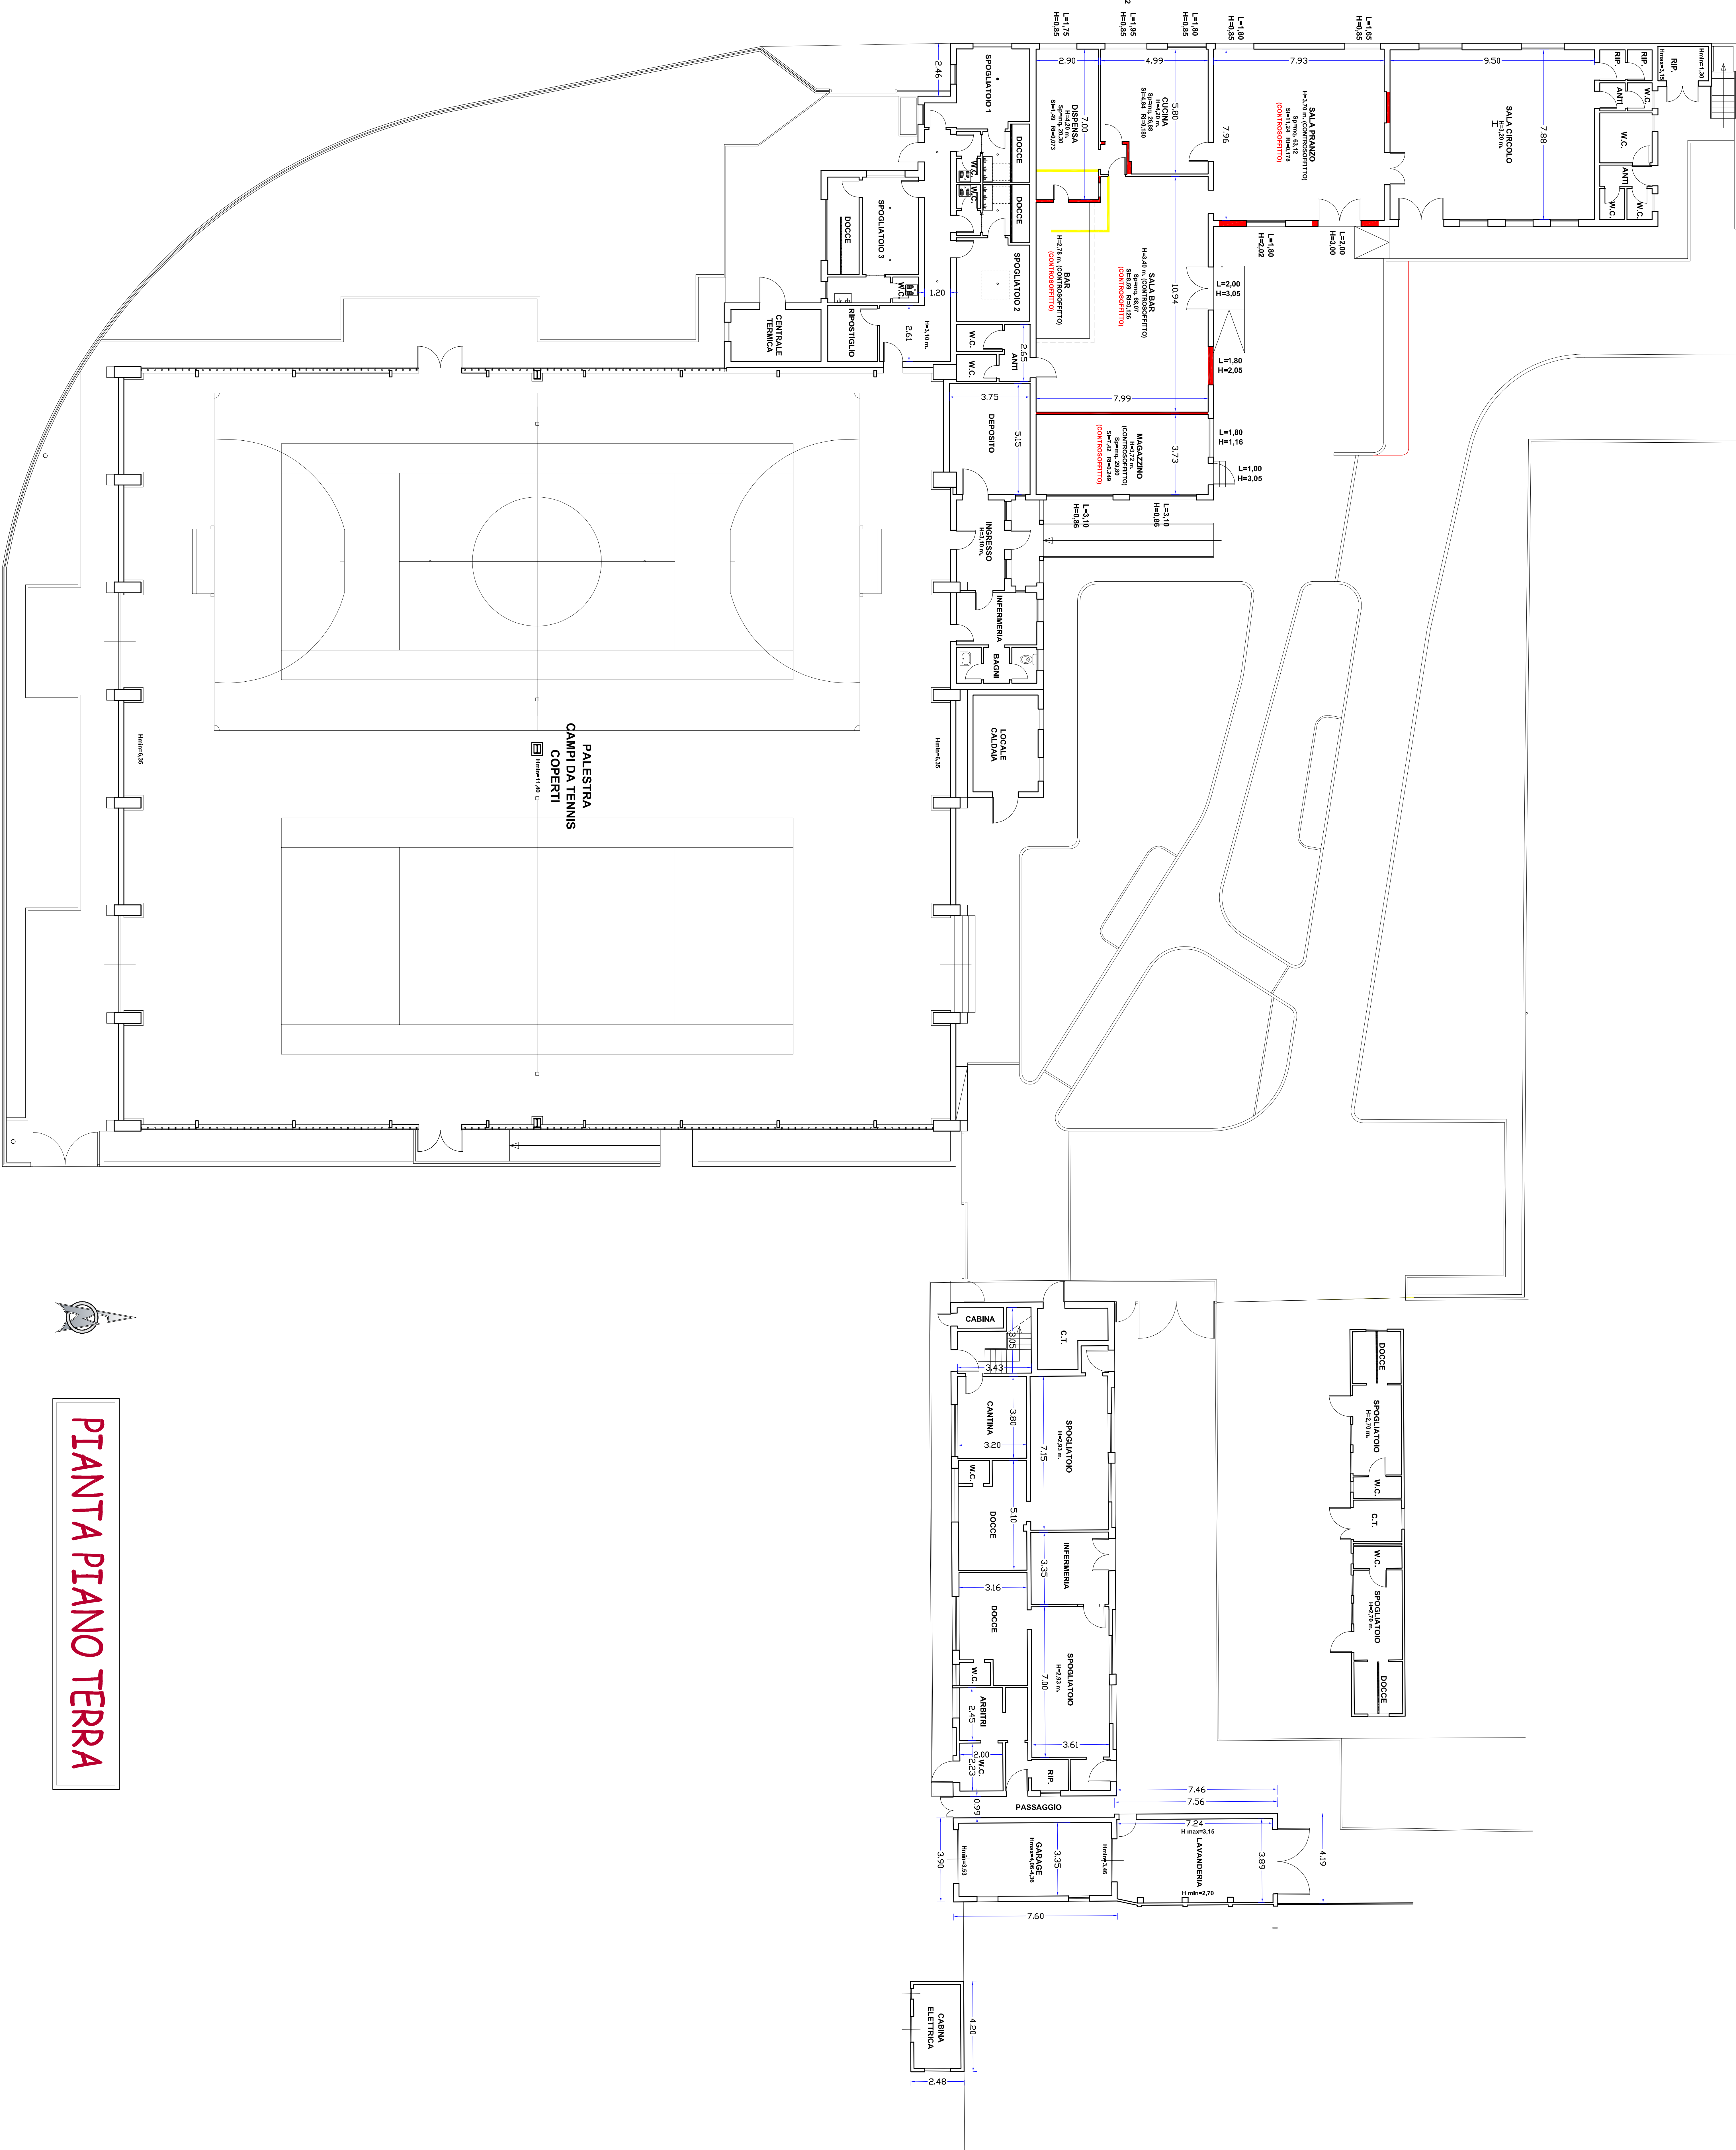

PIANTA PIANO TERRA